



JIŽNÍ POHLED

1:50

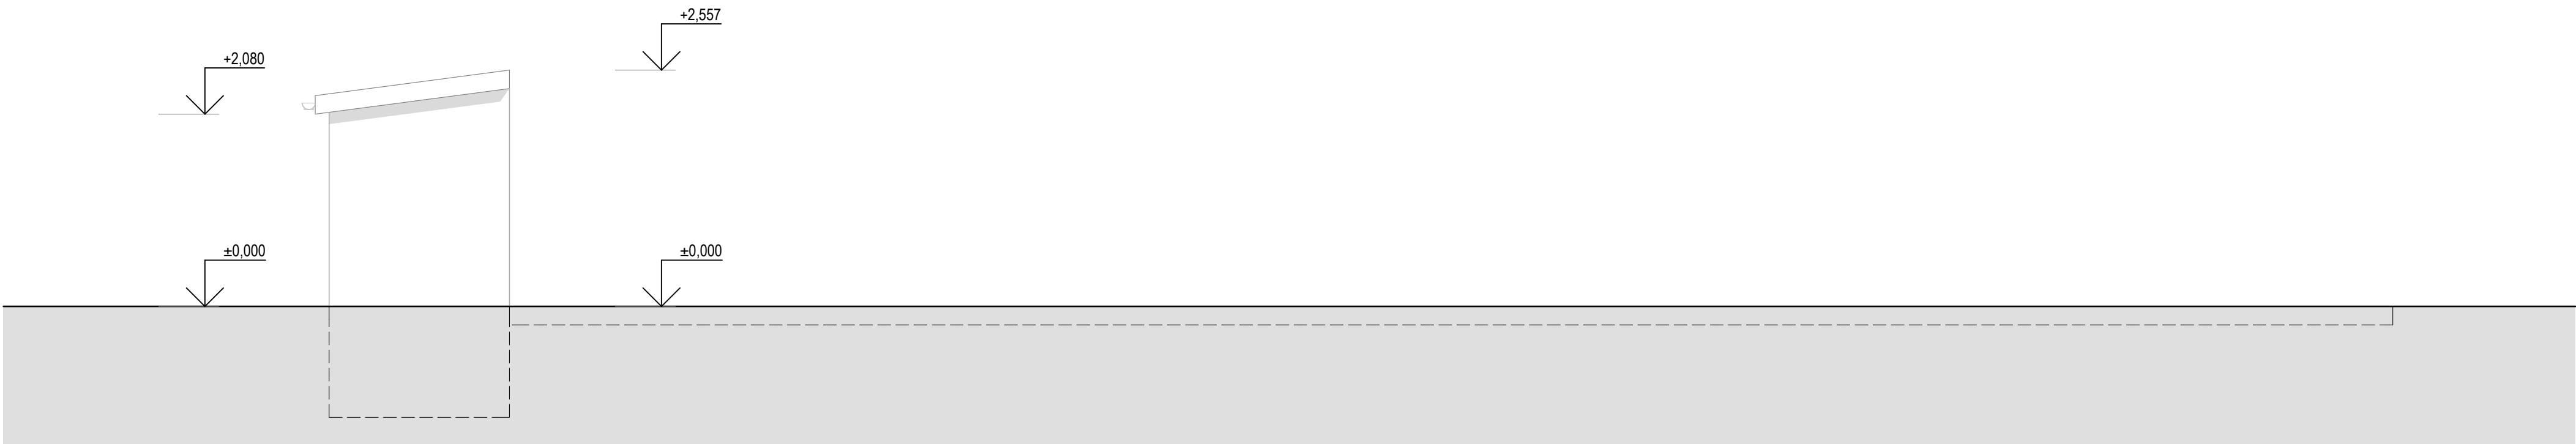


SEVERNÍ POHLED

1:50

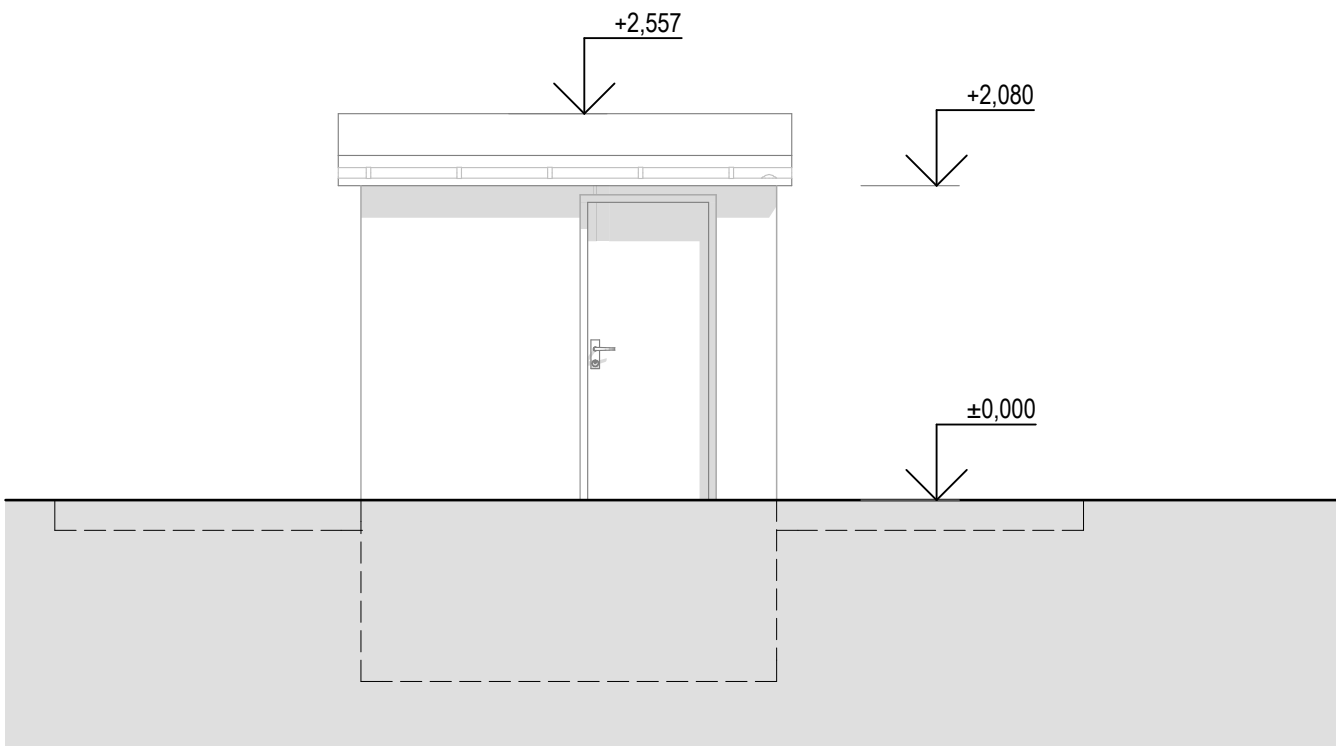

VÝCHODNÍ POHLED

1:50

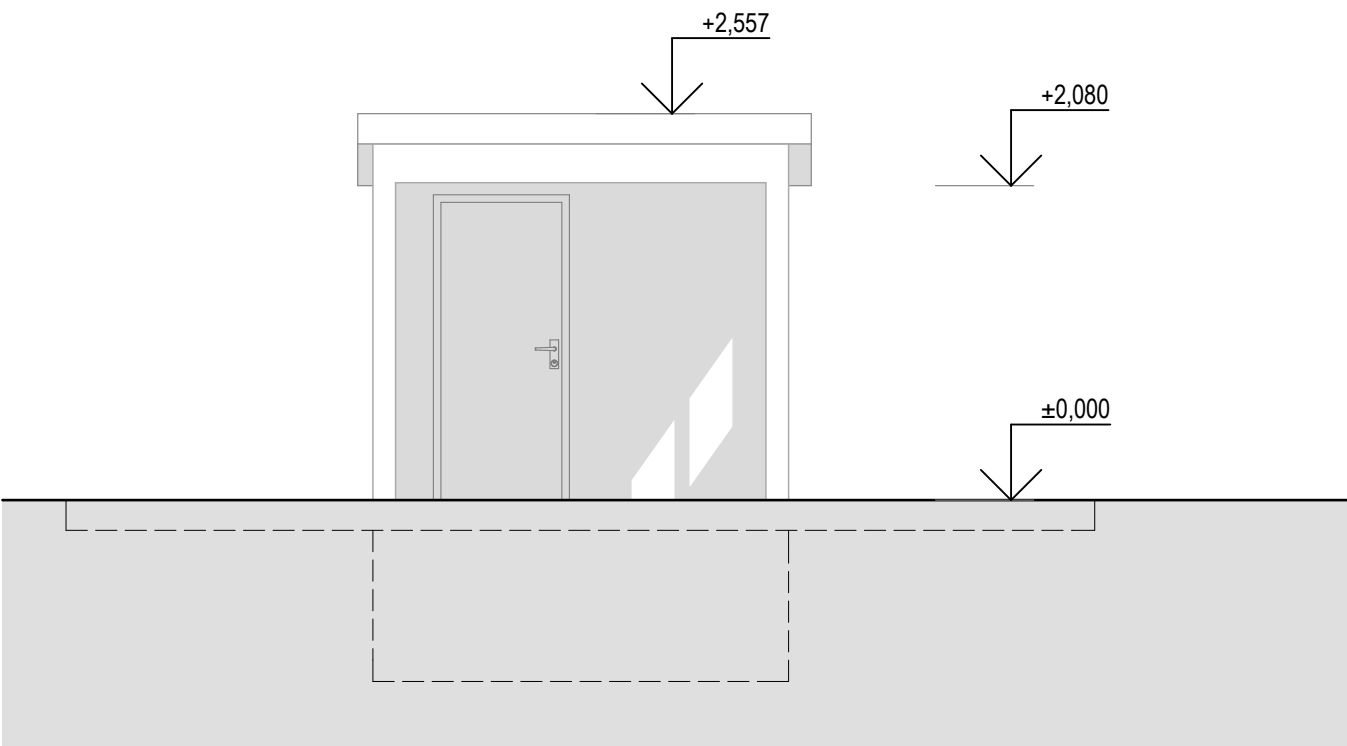

ZÁPADNÍ POHLED

1:50

SO 06 DEMOLICE SKLENÍKU
DOKUMENTACE PRO ODSTRANĚNÍ STAVBY



POHLEDY OBJEKTU

**DEMOLICE OBJEKTŮ V AREÁLU NA TABULOVÉM VRCHU,
k.ú. NOVÁ ULICE, p.č. 185/1**

PROJEKTANT: ING. IVO VZATEK
VYPRACOVAL: ING. IVO VZATEK

MĚŘÍTKO: 1:50
DATUM: 03/2018

D.6.4