



Váš dopis zn.: elektronické podání
Ze dne: 12.06.2023
Naše značka: RSTM/20230612-002/ES

NELL PROJEKT s.r.o.

Kvítková 3687
76001 Zlín

Vyřizuje: Ing. Petr Dvořák
Telefon: 585 705 103
E-mail: petr.dvorak@veolia.com
Datum: 12.06.2023

Vyjádření k existenci sítí
provozovaných společností
Veolia Energie ČR, a.s.

Název akce:	Úprava vjezdu do areálu FNOL z ulice Hněvotínská	
Lokalizační údaje:	Okres:	Olomouc
	Obec:	Olomouc
	Název k.ú.:	Nová Ulice
Zájmové území:	Vymezeno v situaci uvedené v příloze	
Kontaktní osoba:	Veronika Milíčková	
Kontaktní údaje: tel., e-mail	739050096, podatelna@nellprojekt.cz	
Platnost vyjádření:	1 rok ode dne vyhotovení 12.06.2023	

Ve Vámi vyznačeném zájmovém území

dojde k dotčení

zařízení ve správě Veolia Energie ČR, a.s. Region Morava-sektor Olomouc, závod DS

Jedná se o:

Podzemní vedení tepelných i ostatních sítí

Ve Vámi vyznačeném zájmovém území se vyjadřují také další společnosti skupiny Veolia Energie ČR, a.s. Vyjádření jsou zaevidována v samostatných dokumentech pod jednacími čísly: OLTERM/20230612-001/ES.

Stanovisko NELZE použít pro jednání s orgány státní správy ve věcech územního plánování a stavebního řádu dle zákona č. 183/2006 Sb. v platném znění a NELZE ho použít např. pro územní řízení, řízení o územním souhlasu, veřejnoprávní smlouvy pro umístění stavby, zjednodušeném územním řízení, ohlášení, stavebním řízení, společném územním a stavebním řízení, veřejnoprávní smlouvě o provedení stavby nebo pro oznámení stavebního záměru s certifikátem autorizovaného inspektora.



Stavebník zajistí ochranu teplotního zařízení v rozsahu daném zákonem č. 458/2000 Sb. § 87 v platném znění, ČSN 736005 - Prostorové uspořádání vedení technického vybavení a v souladu s ostatními platnými předpisy je povinen učinit veškerá opatření, aby během stavební činnosti nedošlo k poškození teplotního zařízení. V této souvislosti odpovídá jak za škody způsobené na zařízení teplotní společnosti, tak za škody vzniklé na zdraví a majetku třetím osobám. Ochranu bezporuchového provozu teplotního zařízení, v rámci ochranného pásma a rovněž v rámci bezpečnostního pásma stanoveného dodavatelem, během stavby a po jejím dokončení je povinen zajistit splněním následujících podmínek:

- Předem písemně nebo telefonicky oznámit termín zahájení prací v ochranném pásmu tepelných sítí pověřenému pracovníkovi Veolie a přizvat jej k odsouhlasení provedených prací. Přizvat jej neprodleně i v případě, kdy dojde k zásahu do pískového lože, nebo obnažení vedení, k posouzení vzniklé situace. Přizvat jej neprodleně i v případě, kdy dojde k obnažení železobetonového kanálu, k posouzení vzniklé situace.
- Před zahájením zemních prací zabezpečit vytyčení přesné polohy teplotního zařízení zodpovědným pracovníkem závodu Závod Distribuce a služby, t.j. pracovníkem příslušného provozu, viz. níže. Prokazatelně s vytyčením seznámit pracovníky, kteří budou práce v blízkosti teplotního zařízení provádět.
- Zemní práce do vzdálenosti 2,5 m na každou stranu od svislé roviny vedené po obou stranách teplotního zařízení budou prováděny ručně se zvýšenou opatrností, tedy bez použití mechanizačních prostředků.
- Na vytyčenou trasu teplotního zařízení a v jeho ochranném pásmu nebude uskladňován žádný stavební materiál či zemina. Nebude v něm prováděna žádná činnost, která by ohrožovala bezpečný a spolehlivý provoz teplotního zařízení.
- Stavba nesmí omezit přístup pracovníků Veolia Energie ČR, a.s. k tepelnému vedení pro zajištění jeho provozu, údržby a případných oprav. Z tohoto důvodu si Veolia Energie ČR, a.s. vymezuje rovněž bezpečnostní pásmo okolo vnitřních rozvodů RTZ 2,5 m.
- Neprodleně ohlásit každé poškození teplotního zařízení na Zákaznickou linku tel. č. 800 800 860.

Práce v ochranném pásmu je možno realizovat pouze v souladu s přílohou č.2 – „Podmínky pro provádění prací v ochranném pásmu HV_2020“.

Požadujeme, aby žádost o vyjádření v dalším stupni obsahovala minimálně:

- Technickou zprávu
- Koordinační situaci se zřetelným zakreslením polohy tepelného vedení Veolia Energie ČR, a.s a projektovaného vedení, nebo zakreslení projektovaných nebo překládaných vedení na podkladu katastrální mapy ve formátu DWG / DGN.
- V případě křížení - vzorový příčný řez křížení projektovaného vedení s tepelným vedením s vyznačením minimální svislé vzdálenosti dle ČSN. Nejlépe při křížení nad i pod tepelným vedením.
- V případě souběhu - vzorový příčný řez souběhu projektovaného vedení s tepelným vedením s vyznačením minimální vodorovné vzdálenosti dle ČSN.

Všechny přílohy připojte v jednom souboru .zip

Přílohy:

č. 1 Situace tepelných vedení

č. 2 "Podmínky pro provádění prací v ochranném pásmu HV_2020"

Sítě v terénu vám vytyčí odpovědný pracovník

Olomouc, oblast západně od Olomouce, okresy Šumperk a Jeseník - Ing. Radek Dubravský, tel.581 809 505, radek.dubravsky@veolia.com

Nebudou-li dodrženy podmínky obsažené v tomto vyjádření, bude stavební činnost a úpravy terénu prováděné v ochranném pásmu teplotního zařízení považována podle § 87 odst. 4 zákona č. 458/2000 Sb. jako činnost bez našeho předchozího písemného souhlasu. Informace o teplotním zařízení smí být použity pouze pro uvedený účel, nesmí být poskytnuty třetí osobě ani dále jakýmkoliv způsobem šířeny nebo využívány.



Platnost vyjádření je 1 rok.

Ing. Radek Dubravský
Vedoucí sektoru
Tel.: +420 581 809 505
E-mail: radek.dubravsky@veolia.com

1. příloha - situace

Hněvotínská



2480

Hlavní vjezd

pro LF

153/293

Fakultní
nemocnice
Olomouc

290/1

Zdravotníků

972

Za nemocnicí

Zdravotníků

1:600

© OpenStreetMap, © ČÚZK

Příloha č.1


Datum: 12.06.2023

Vyřizuje: Ing. Petr Dvořák

Legenda:

-  Tepelné podzemní rozvody
-  Tepelné nadzemní rozvody
-  Ostatní podzemní rozvody
-  Ostatní nadzemní rozvody
-  Stavební objekty

KOORDINAČNÍ SITUACE
M 1:500

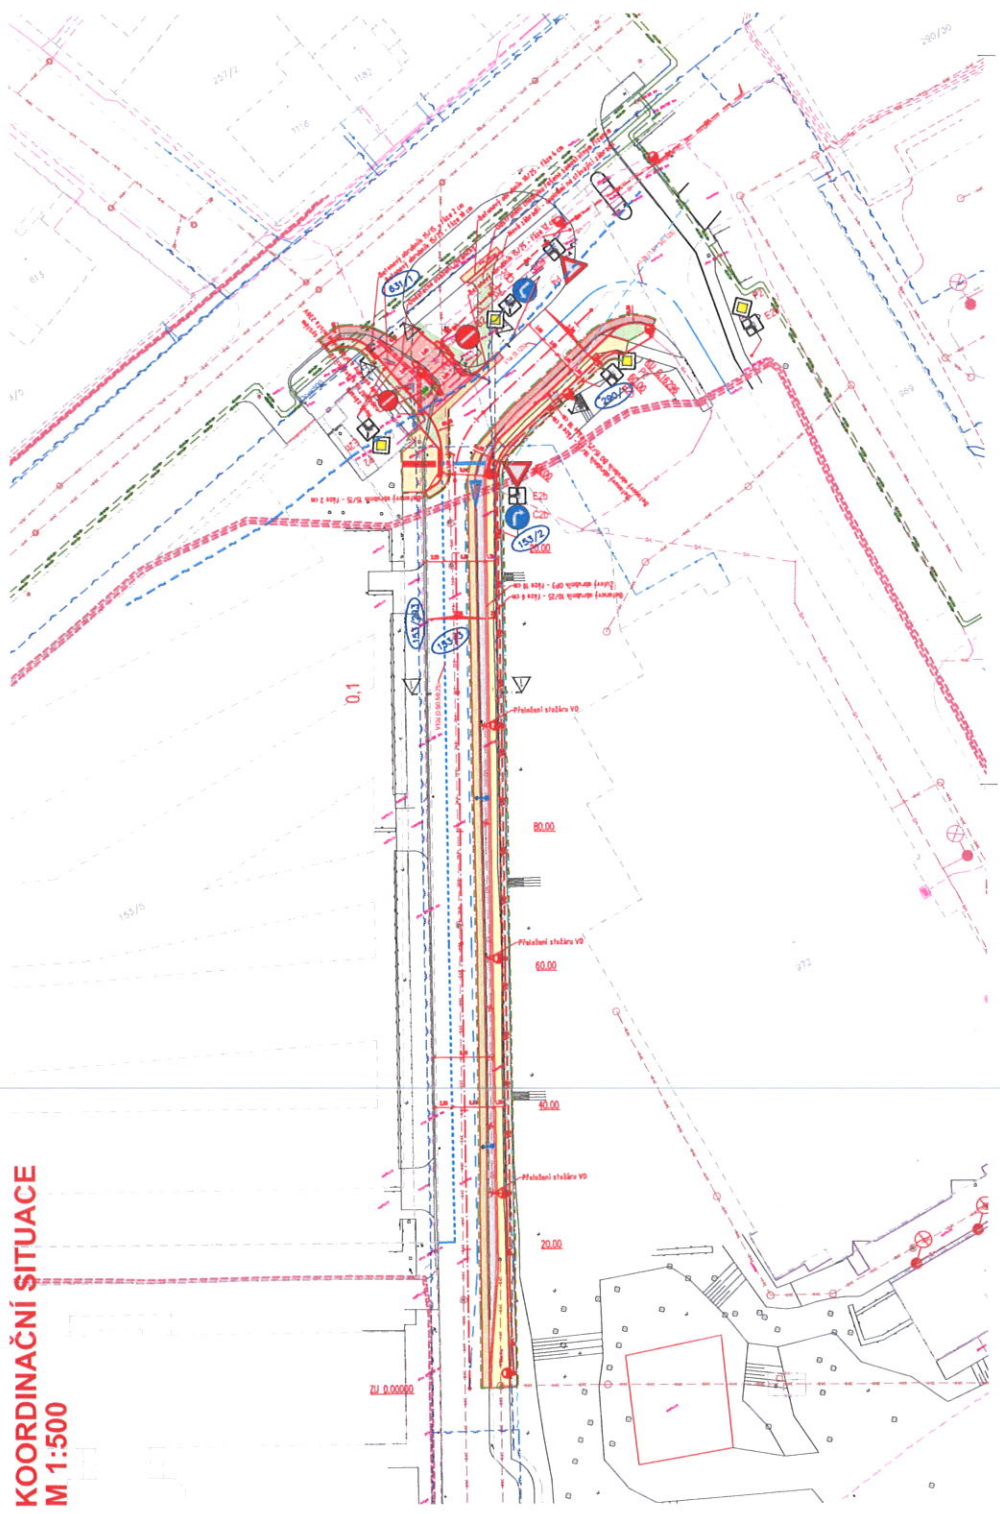

LEGENDA INŽENÝRSKÝCH SÍTÍ:

- stav návrh
- KANALIZACE
 - VODOVOD
 - PLYNOVOD-NITL
 - DISTRIB. ROZVOD NN-ZEMNI
 - DISTRIB. ROZVOD VN-ZEMNI
 - ROZVOD VO-ZEMNI
 - *MEDIPLYN* - KYSLIK
 - TEPLOVODY
 - SÚDELVACÍ KABELY-ZEMNI (ČETIN a.s.)
 - SÚDELVACÍ KABELY-ZEMNI (UPOL)
 - SÚDELVACÍ KABELY-ZEMNI (NEJLZZ)
 - HRANICE PARCEL-OLE KN
 - OBVOD STAVENIŠTĚ

LEGENDA OBJEKTŮ:

- stav návrh
- STROMY; STROMY-KÁCENÍ
 - STOŽAR VO (PŘELOŽENÍ); NOVÝ STOŽAR VO

LEGENDA PLOCH:

- stav návrh
- KOMUNIKACE - ŽIVÝCH POKRCH
 - KOMUNIKACE - ŽULOVÉ KOSTKY 10/10 (KROUŽKOVÁ VAZBA)
 - CHODNÍK - DROBNÉ ŽULOVÉ KOSTKY 6/6
 - CHODNÍK - BETONOVÁ DLAŽBA tl. 60 mm
 - ZATRAVNĚNÁ PLOCHA-dotčené staveb. procezi
 - KOMUNIKACE - PŘETŘEZOVÁNÍ
 - PŘEDLAŽENÍ
 - HMATOVÁ DLAŽBA
 - BETONOVÝ OBRUBNÍK BO 10/25
 - BETONOVÝ OBRUBNÍK BO 15/25
 - ŽULOVÝ OBRUBNÍK OP3

SOUDAVNOST S VÝK. 278
VÝKON SYST. 248
PŘEDL. STAVĚNÍ INŽENÝRSKÝCH SÍTÍ Z INFORMACÍ



VYPRACOVAL:	ZODP. PROJEKT:	KRESLIL:	VED. PROJEKCE:	NEL PROJEKT s. r. o. Ing. Aleš Tmáň 730 01 Žitná
Ing. Aleš Tmáň	Ing. Karel Kuchař	Ing. Aleš Tmáň	Zuzana Kuchařová	
KRAJ: OLOMOUCKÝ	K. Ú.: NOVÁ ULICE			FORMÁT: 3x4
STAVĚBNÍK: FAKULTNÍ NEMOCNICE OLOMOUČ				DATUM: 4/2023
AKCE:	UPRAVA VJEZDU DO AREÁLU FNOL Z ULICE HNEVOTINSKÁ			STUPĚŇ: DUSP, PDPS
				ZAKÁZK. ČÍSLO: -2023
OBSAH:	KOORDINAČNÍ SITUACE			MĚŘÍTKO: 1:500
				ČÍSLO VÝKRESU: C.3.

Odesílatel: "Marie Cetlová | DW Stavby Brno" <cetlova@dwstavbybrno.cz>

Příjemce: radek.dubravsky@veolia.com

Odeslat: 25. červen 2024 9:45

Předmět: Prosba o vytyčení tepelného zařízení

Dobrý den pane Dubravský,

rádi bychom **Vás prosili o vytyčení tepelného zařízení:**

místo/akce: úprava vjezdu do areálu FN Olomouc z ulice Hněvotínská

termín: ideálně pátek 28.6.2024 nebo středa 3.7.2024

- pokud Vám tento termín nevyhovuje, navrhněte prosím jiný termín do 4.7.2024

- stavební práce by měly začít v pondělí 8.7.2024

- prosím Vás o potvrzení data a hodiny

Kopii dokumentace zasílám v příloze.

Předem Vám děkuji za potvrzení a přeji Vám hezký den.

S pozdravem

Marie Cetlová

Tel.: 724 858 437

E-mail: cetlova@dwstavbybrno.cz

DW STAVBY BRNO s.r.o.

Nádražní 156

671 67 Hrušovany nad Jevišovkou

Vytyčení provedl dne:

3.7.2024

POSPIŠIL/K

POSPIŠIL

Vytyčení převzal:

