



MORAVSKÁ VODÁRENSKÁ, a. s.

IDOP Olomouc, a.s.
Řepčinská 82
779 00 Olomouc

VÁŠ DOPIS ZNAČKY/ZE DNE	NAŠE ZNAČKA	VYŘIZUJE/LINKA	OLOMOUC
	11400003473/21/4/11/Du	Dundálek (585 536 203)	27.4.2011

Věc: „Fakultní nemocnice Olomouc - Pevnůstka FNOL, zajištění kanalizace a vodovodu pro obslužný personál archivu“ - vyjádření k existenci sítí, Olomouc, k.ú. Nová Ulice.

Na základě vámi předložené situace Vám sdělujeme, že se na vašem zájmovém území nenachází zařízení v provozování naší společnosti.


Vydané vyjádření má platnost jeden rok ode dne vystavení.

Příloha: 1x situace


MORAVSKÁ VODÁRENSKÁ, a.s.
Olomouc, Tovární 41
PSČ 772 11

102

Michal Dundálek
oddělení technicko provozní činnosti

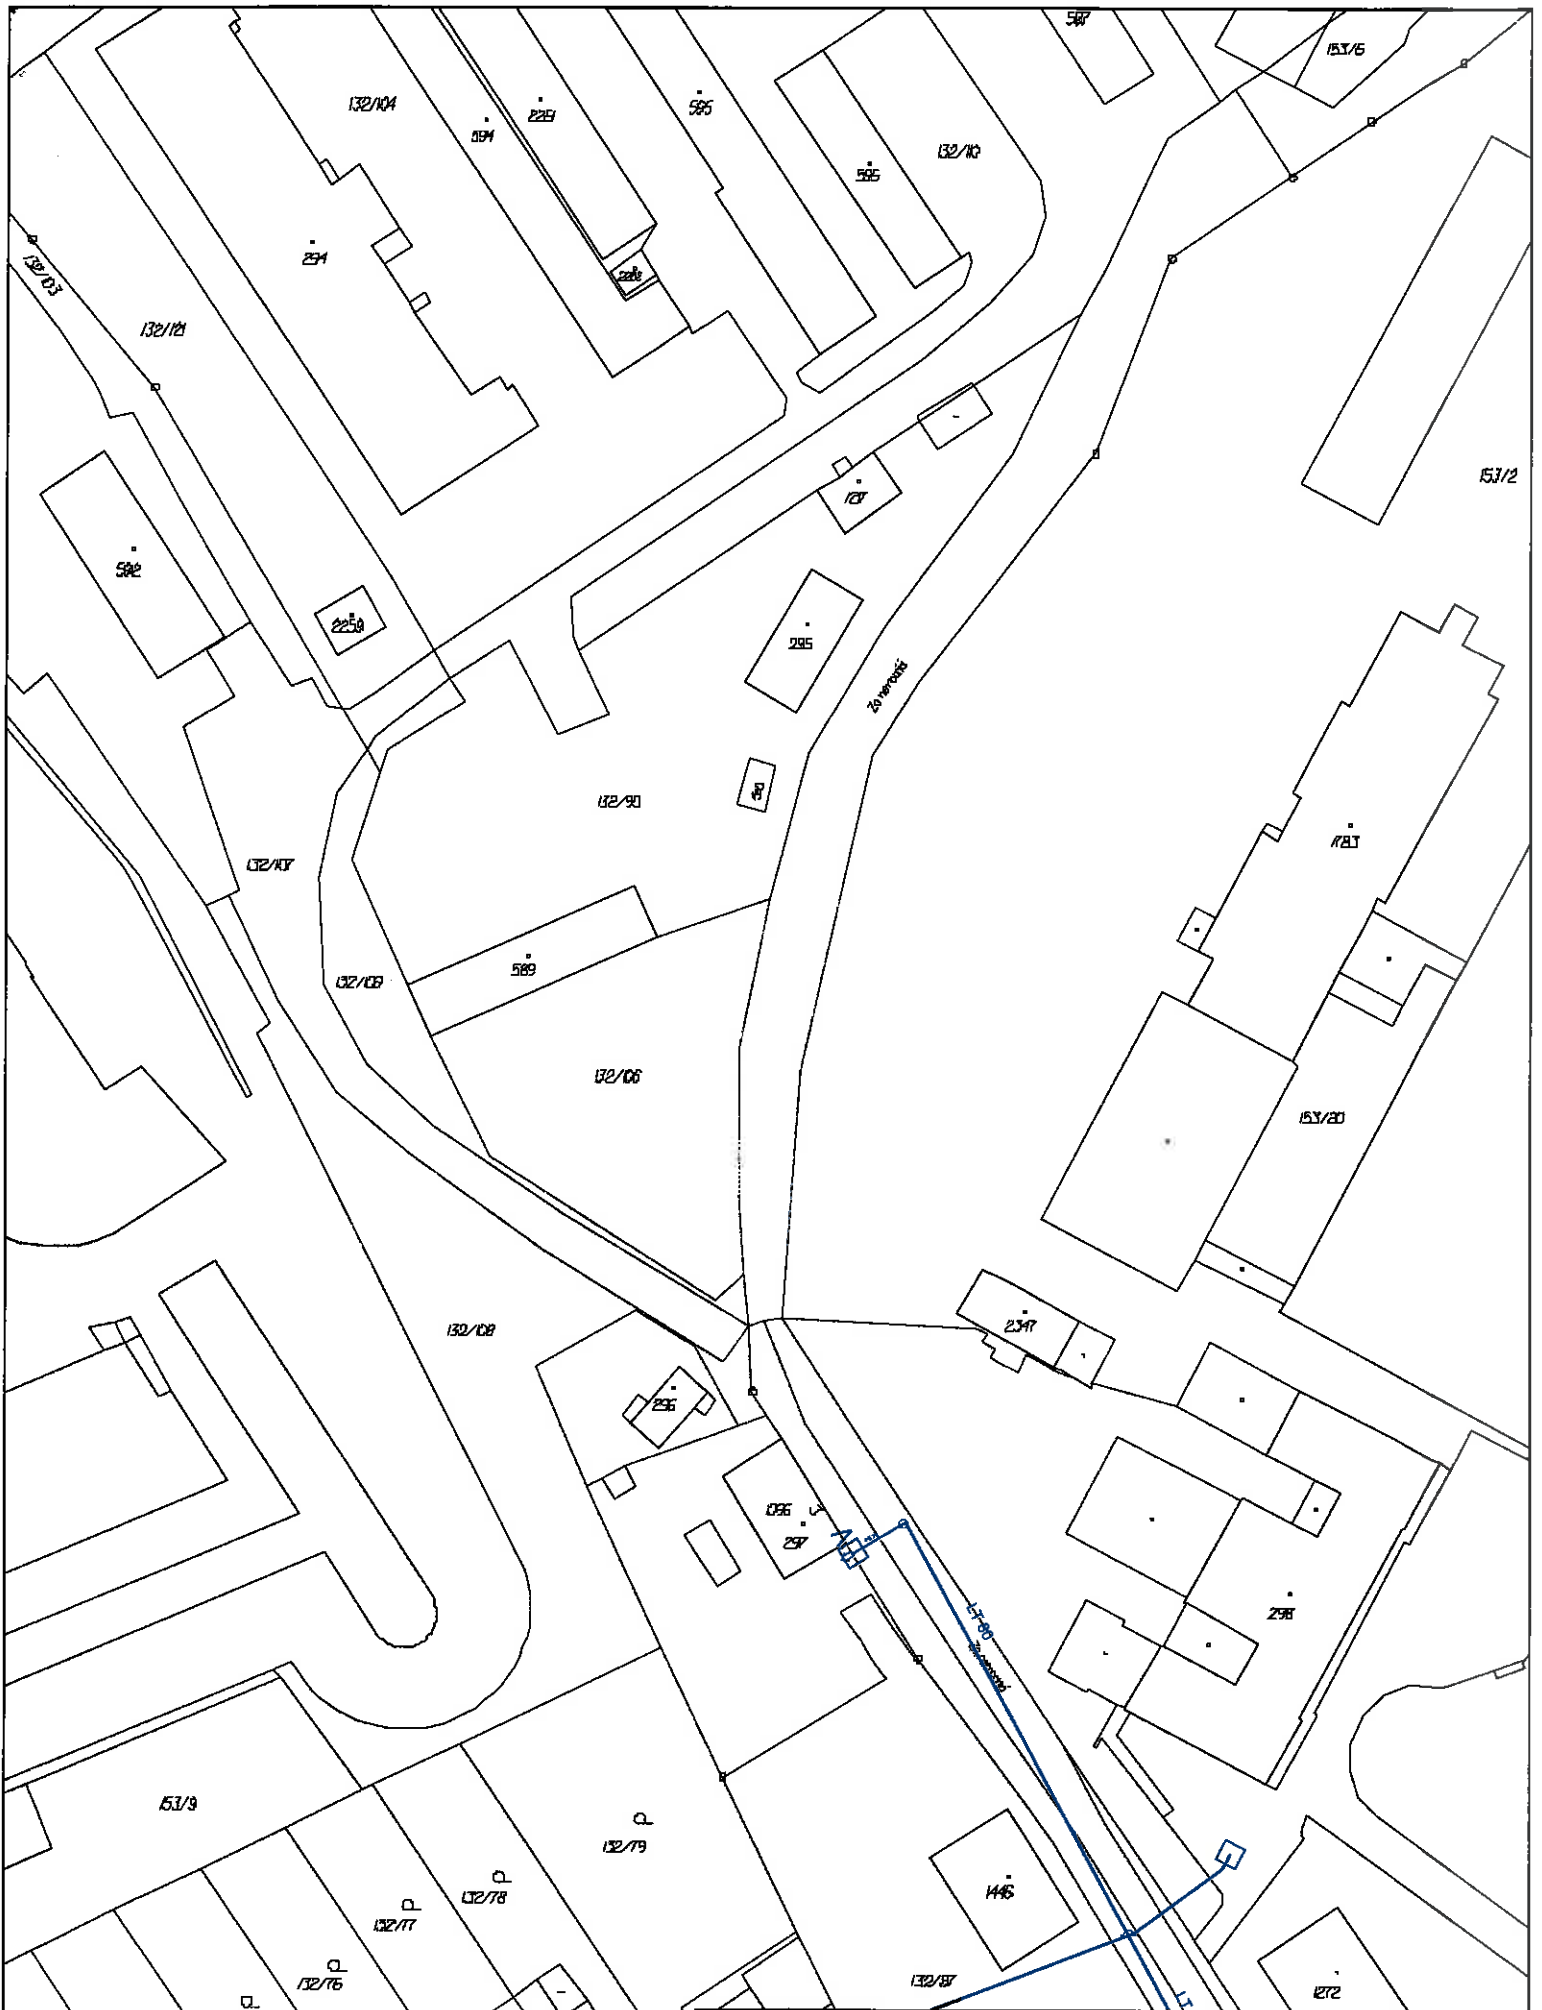

MORAVSKÁ VODÁRENSKÁ, a.s.

Popis:			
Vystavil:	dundalek	Dne:	26.4.2011
		Měřitko:	1:1000