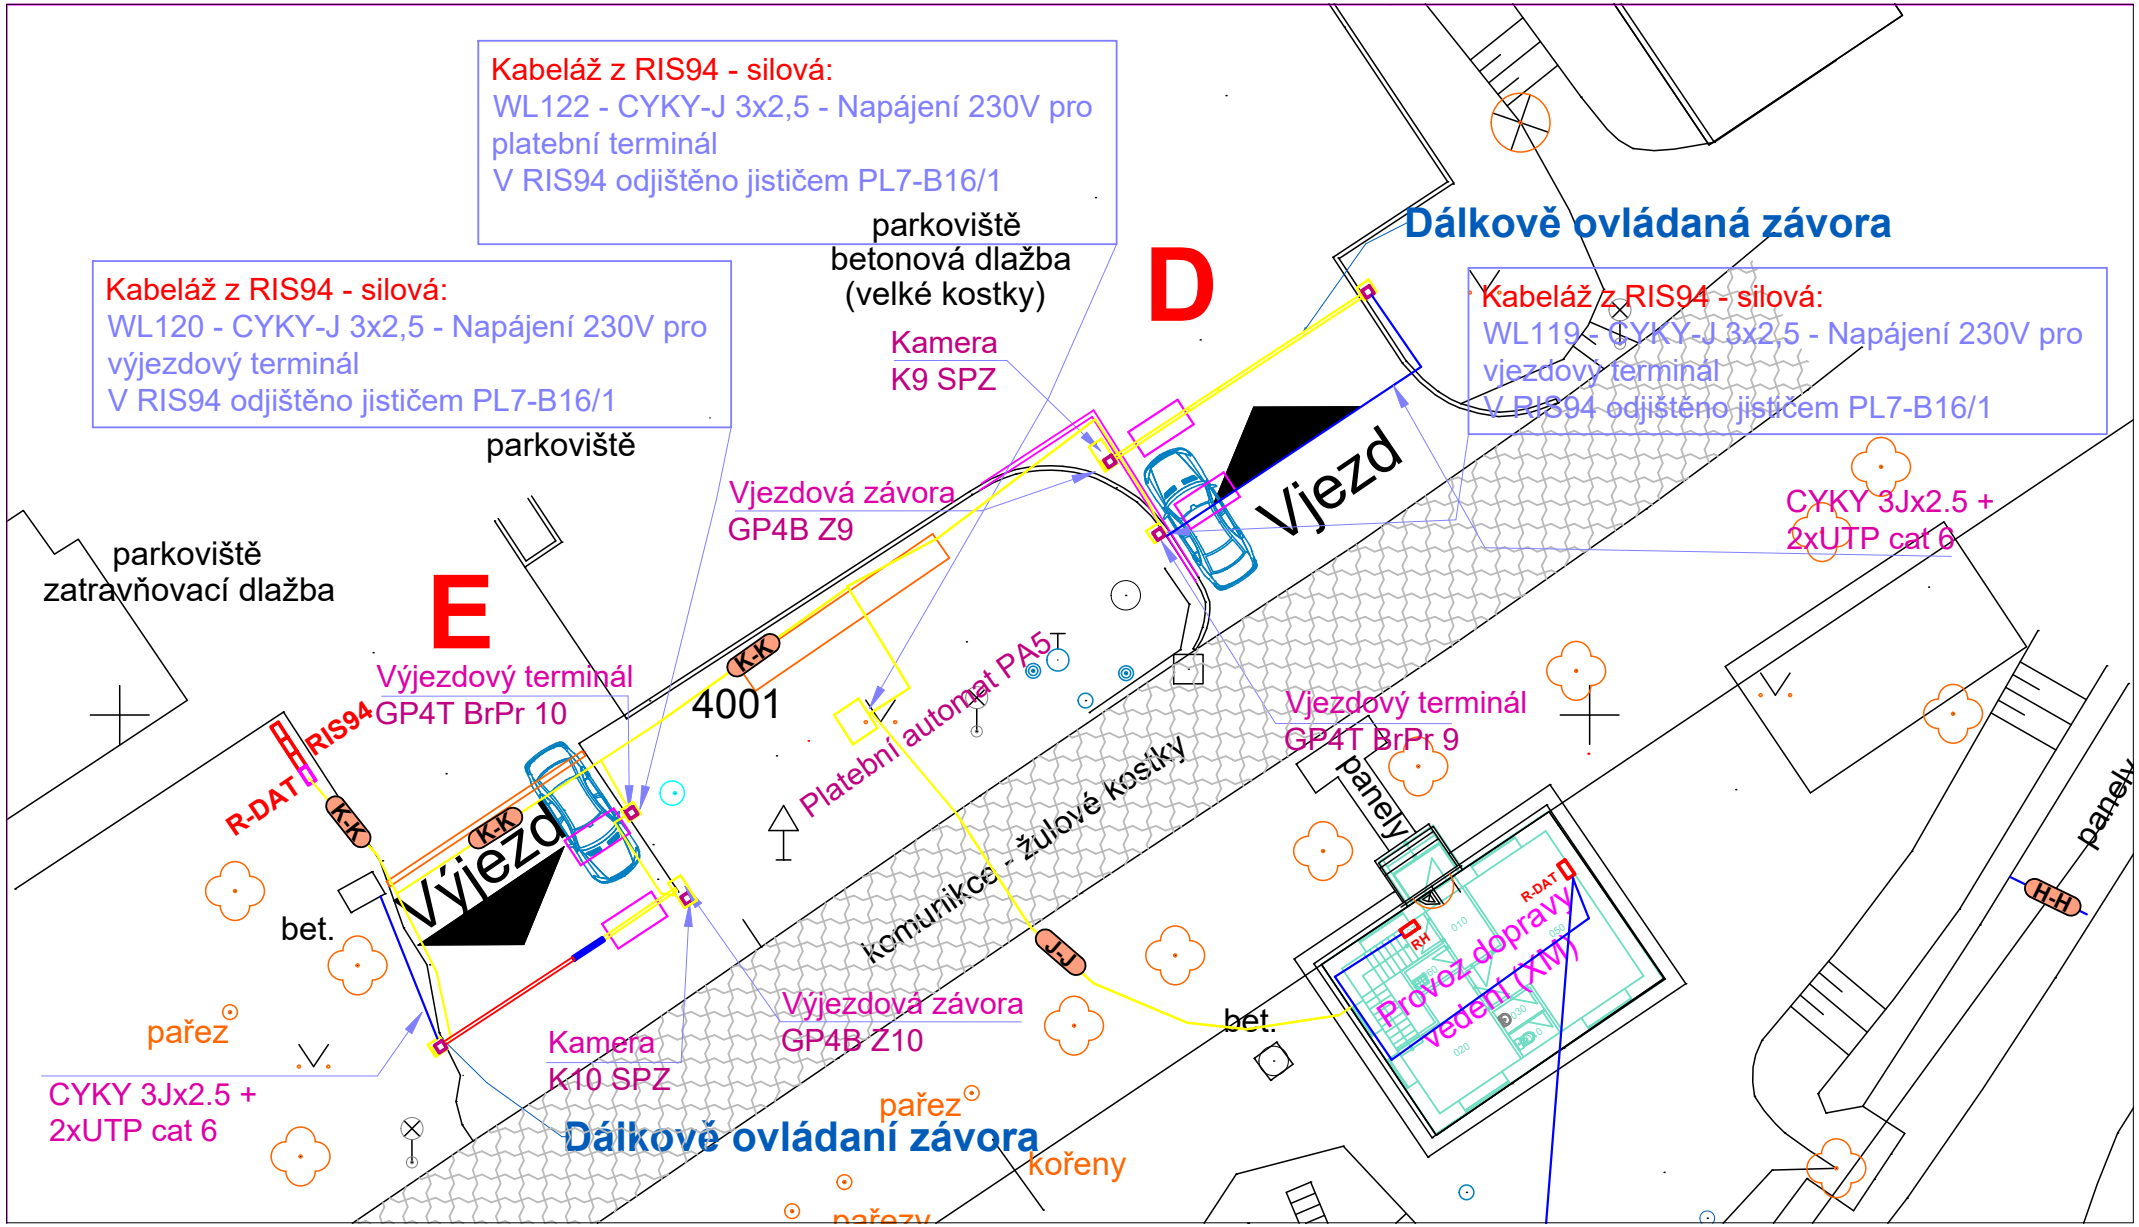

Kabeláž z RIS94 - silová:
WL122 - CYKY-J 3x2,5 - Napájení 230V pro platební terminál
V RIS94 odjištěno jističem PL7-B16/1
Kabeláž z RIS94 - silová:
WL120 - CYKY-J 3x2,5 - Napájení 230V pro výjezdový terminál
V RIS94 odjištěno jističem PL7-B16/1
Kabeláž z RIS94 - silová:
WL119 - CYKY-J 3x2,5 - Napájení 230V pro vjezdový terminál
V RIS94 odjištěno jističem PL7-B16/1
parkoviště
betonová dlažba
(velké kostky)
D
Dálkově ovládaná závora
Kamera
K9 SPZ
parkoviště
Vjezdová závora
GP4B Z9
Vjezd
CYKY 3Jx2.5 +
2xUTP cat 6
parkoviště
zatravňovací dlažba
E
Výjezdový terminál
GP4T BrPr 10
4001
K-K
Platební automat PA5
Vjezdový terminál
GP4T BrPr 9
RIS94
R-DAT
Výjezd
komunikce - žulové kostky
panely
bet.
J-J
Provoz dopravy
vedení (XM)
H-H
pařez
Kamera
K10 SPZ
Výjezdová závora
GP4B Z10
bet.
CYKY 3Jx2.5 +
2xUTP cat 6
pařez
Dálkově ovládaní závora
kořeny
pařezy