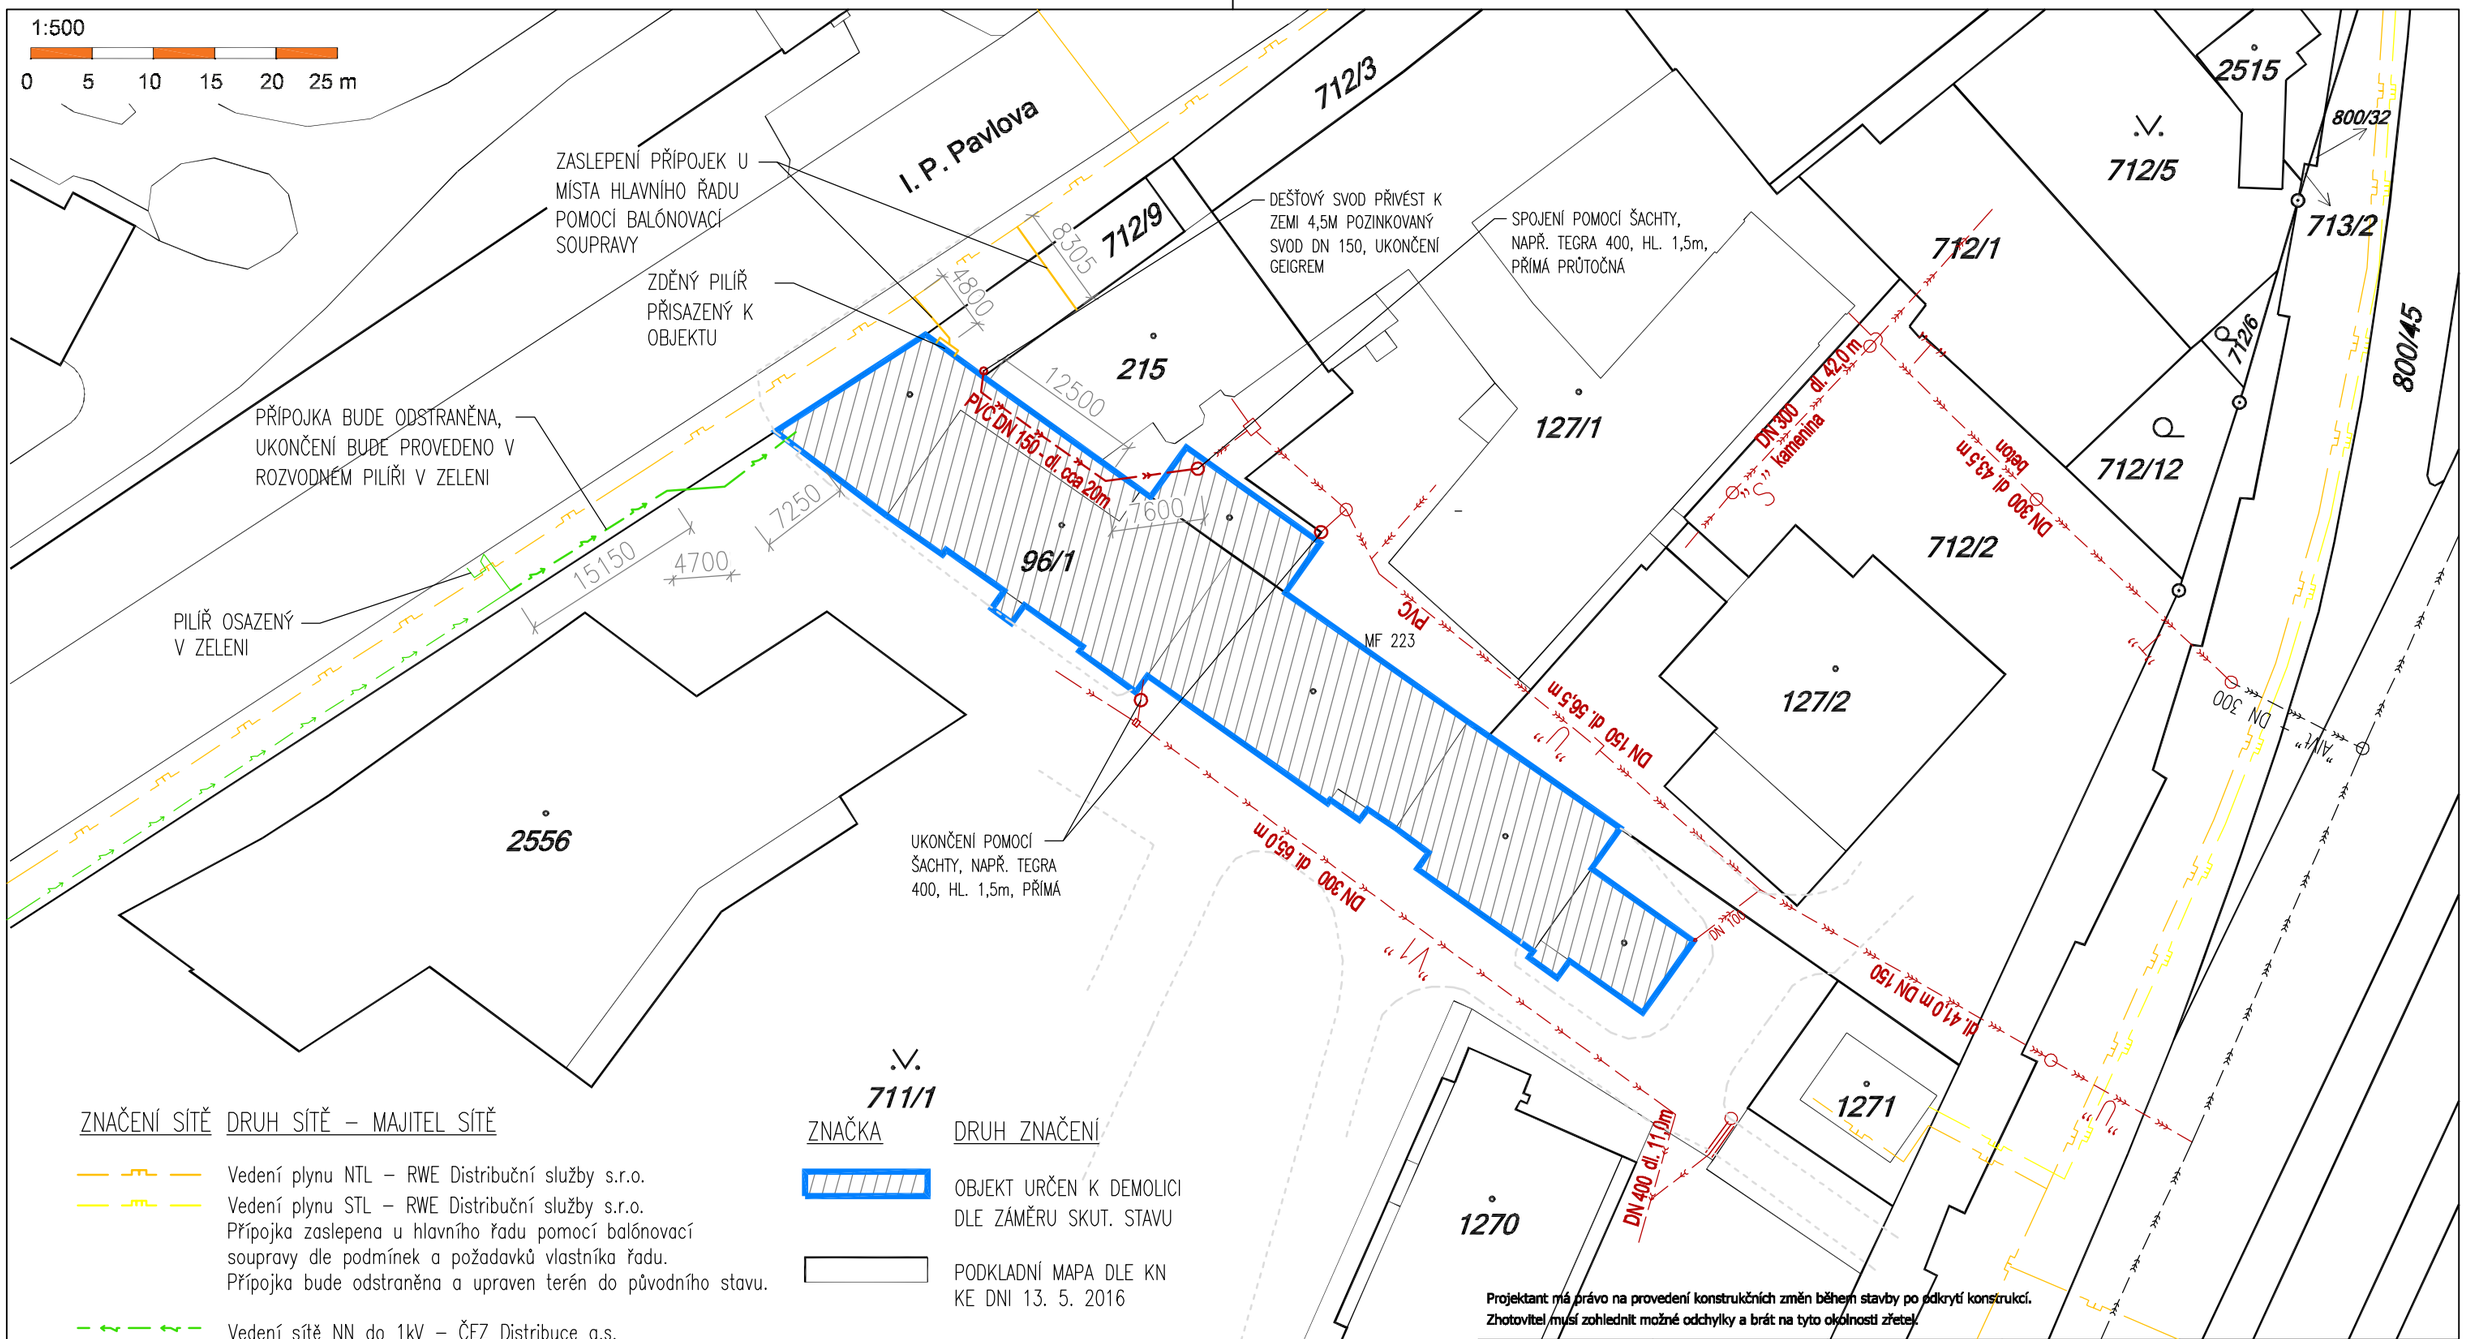

ZNAČENÍ SÍTĚ	DRUH SÍTĚ – MAJITEL SÍTĚ
	Vedení plynu NTL – RWE Distribuční služby s.r.o.
	Vedení plynu STL – RWE Distribuční služby s.r.o. Přípojka zaslepena u hlavního řadu pomocí balónovací soupravy dle podmínek a požadavků vlastníka řadu. Přípojka bude odstraněna a upraven terén do původního stavu.
	Vedení sítě NN do 1kV – ČEZ Distribuce a.s. Dojde k odpojení objektu a odstranění přípojky, ukončení je řešeno v pilíři umístěného v zatravněné ploše. V rámci projektu se počítá s odstraněním zaslepené kabeláže.
	Jednotná kanalizace – VEOLIA
	Jednotná kanalizace – FNOL
	Dešťová kanalizace – FNOL Odvodnění střechy, objektu parc. č. 215, bude provedeno stažením svodu a novým propojením pomocí PVC DN 150 dl. 20m vedené v zemi ve spádu 22% od geigru k nově osazené šachtě (např. TEGRA 400, s nastavitelným krkem, přímá průtočná s pojezdným poklopem).

ZNAČKA	DRUH ZNAČENÍ
	OBJEKT URČEN K DEMOLICI DLE ZÁMĚRU SKUT. STAVU
	PODKLADNÍ MAPA DLE KN KE DNI 13. 5. 2016
	OBRUBNÍ PATNÍK LEMUJÍCÍ CESTU

Projektant má právo na provedení konstrukčních změn během stavby po odkrytí konstrukcí.
Zhotovitel musí zohlednit možné odchylky a brát na tyto okolnosti zřetel.

Zodpovědný projektant:	Vypracoval:	Kreslil:	Datum expedice:
Ing. Petr Zavadil	Bc. Pavel Passinger	Bc. Pavel Passinger	03. 06. 2016

Kraj: Olomoucký

Místo: parc. č. st. 96/1, k.ú. Nová Ulice, obec Olomouc, budova s č.p. 60

SPZ DESIGN, s.r.o.
Šternberská 73/8
779 00 Olomouc - Týneček
IČ: 278 31 132
telefon: 585 150 411
e-mail: spz.design@seznam.cz
web: www.spzdesign.cz

Investor: Fakultní Nemocnice Olomouc, I.P.Pavlova 6, 779 00, IČ: 0098892

Název stavby:

Dokumentace bouracích prací - stará lékárna FNOL

Obsah výkresu: Ukončení přípojky plynu, vedení NN a kanalizace

Účel projektu:	Bourací práce
Datum:	5/2016
Číslo archivní/zakázky:	17/16
Verze tisku:	v1.00
Formát výkresu:	2x A4
Měřítko:	1:500
Číslo výkresu:	C.3b.