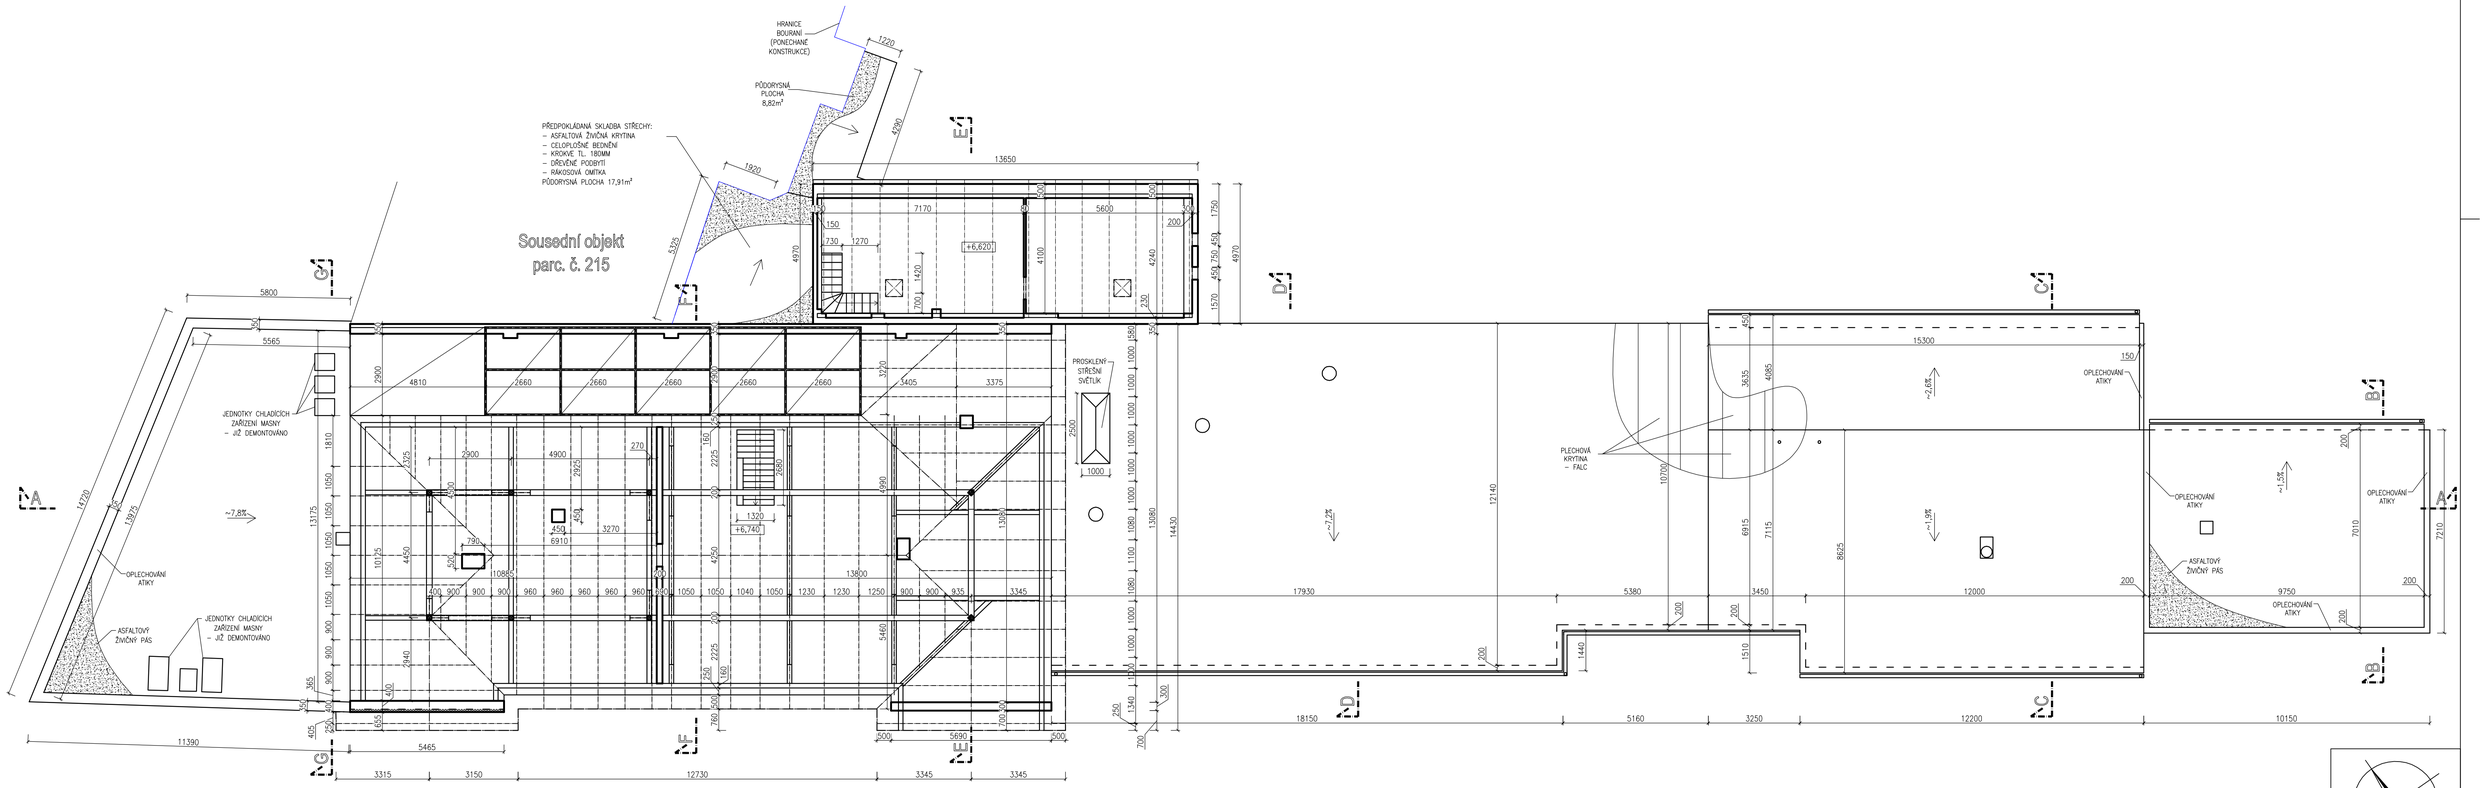

Projektant má právo na provedení konstrukčních změn během stavby po odkrytí konstrukcí.
Zhotovitel musí zohlednit možné odchylky a brát na tyto okolnosti zřetel.

Zodpovědný projektant:	Vypracoval:	Kreslil:	Datum expedice:
Ing. Petr Zavadil	Bc. Pavel Passinger	Bc. Pavel Passinger	03. 06. 2016

Kraj: Olomoucký

Místo: parc. č. st. 96/1, k.ú. Nová Ulice, obec Olomouc, budova s č.p. 60

SPZ DESIGN, s.r.o.
Řemeslná 7a/6
779 00 Olomouc - Týneček
IČ: 278 31 133
telefon: 585 150 411
e-mail: spz.design@seznam.cz
web: www.spzdesign.cz

Investor: Fakultní Nemocnice Olomouc, I.P.Pavlova 6, 779 00, IČ: 00988892

Název stavby:

Dokumentace bouracích prací - stará lékárna FNOL

Obsah výkresu: Půdorys podkroví

Účel projektu:	Bourací práce
Datum:	5/2016
Číslo archivní/zakázky:	17/16
Verze tisku:	v1.00
Formát výkresu:	10x A4
Měřítko: 1:100	Číslo výkresu: D.04