



Řez C-C, M 1:100

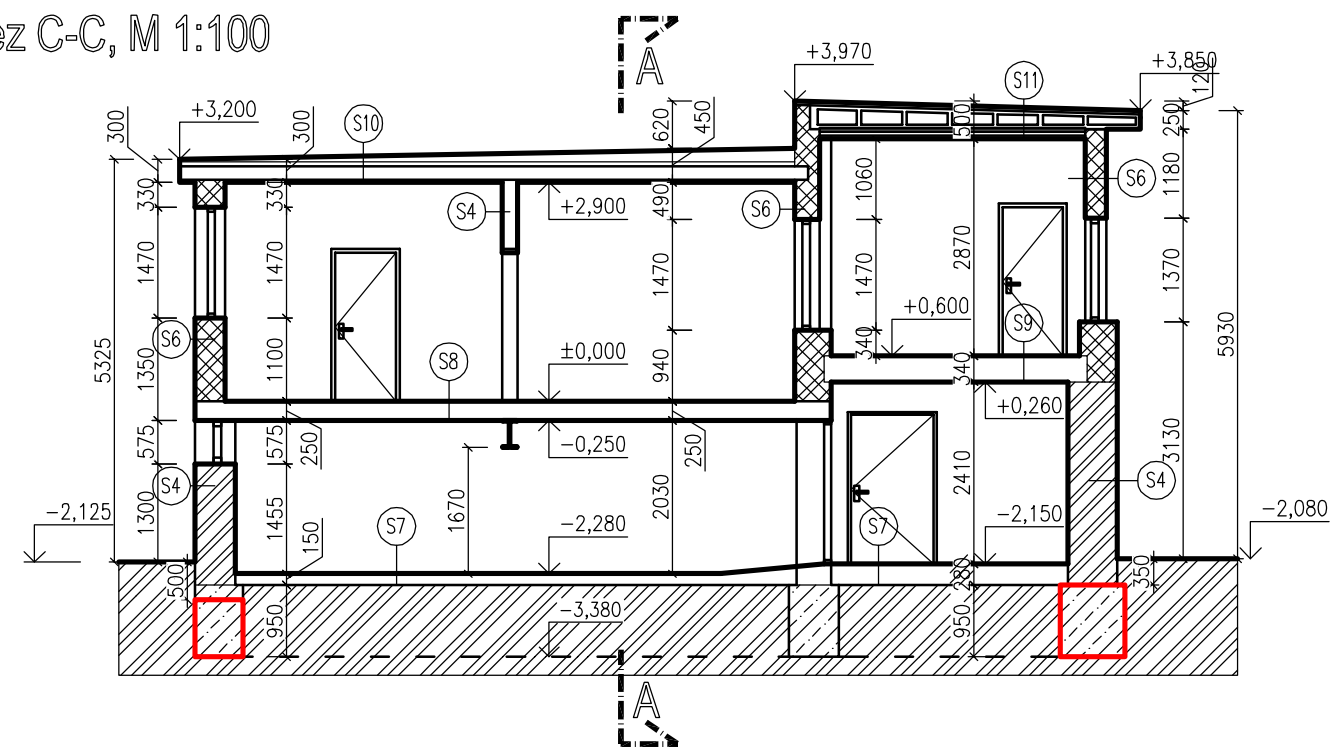

Řez B-B, M 1:100

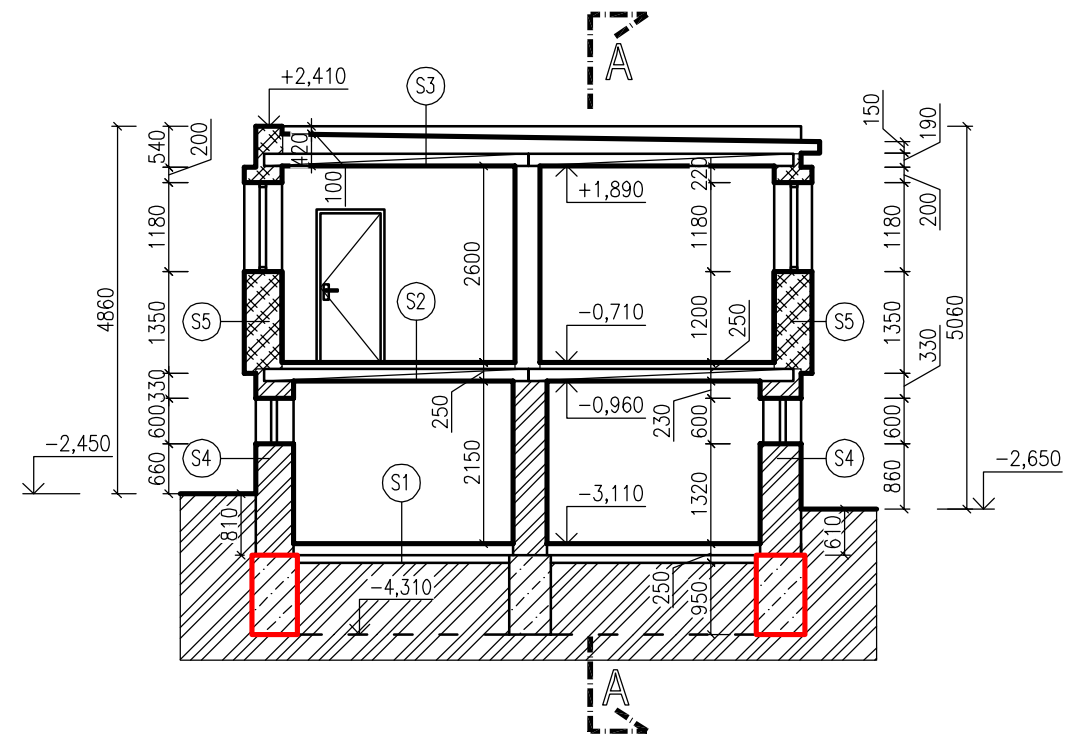

ZÁKLADY PO OBVODU BUDOU ODBOURÁNY DO HLoubKY MAX 500mm POD TERÉN TAK, ABY NEDOŠLO K SESUVU VOZOVKY, TYTO ZÁKLADY BUDOU POSLÉŽE ZASYPÁNY A PONECHÁNY V ZEMI.

LEGENDA MATERIÁLŮ:

- | | |
|---|--|
|  KAMENNÉ ZÁKLADY |  DESKY PUR – STĚNY CHLADÍČHO BOXU |
|  BETONOVÉ ZÁKLADY |  TEPELNÁ IZOLACE EPS |
|  CIHLA PLNÁ PÁLENÁ |  NÁSYPY |
|  CIHLA DĚROVANÁ PÁLENÁ |  STÁVAJÍCÍ ZEMINA |
|  TVÁRNICE LEHČENÉ ŠEDÉ | |

(S1) – (S27) JEDNOTLIVÉ SKLADBY JSOU ROZEPSÁNY SAMOSTATNĚ NA VÝKRESE č. D.10.

Projektant má právo na provedení konstrukčních změn během stavby po odkrytí konstrukcí.
Zhotovitel musí zohlednit možné odchylky a brát na tyto okolnosti zřetel.

Zodpovědný projektant:	Vypracoval:	Kreslil:	Datum expedice:	SPZ DESIGN SPZ DESIGN, s.r.o. Šternberská 73/8 779 00 Olomouc - Týnec IČ: 278 31 132 telefon: 585 150 411 e-mail: spz.design@seznam.cz web: www.spzdesign.cz	
Ing. Petr Zavadil	Bc. Pavel Passinger	Bc. Pavel Passinger	03. 06. 2016		
Kraj: Olomoucký	Místo: parc. č. st. 96/1, k.ú. Nová Ulice, obec Olomouc, budova s č.p. 60				
Investor: Fakultní Nemocnice Olomouc, I.P.Pavlova 6, 779 00, IČ: 0098892				Účel projektu:	Bourací práce
Název stavby: Dokumentace bouracích prací - stará lékárna FNOL				Datum:	5/2016
				Číslo archivní/zakázky:	17/16
				Verze tisku:	v1.00
				Formát výkresu:	2x A4
Obsah výkresu: Příčný řez B-B, C-C				Měřítko: 1:100	Číslo výkresu: D.07