


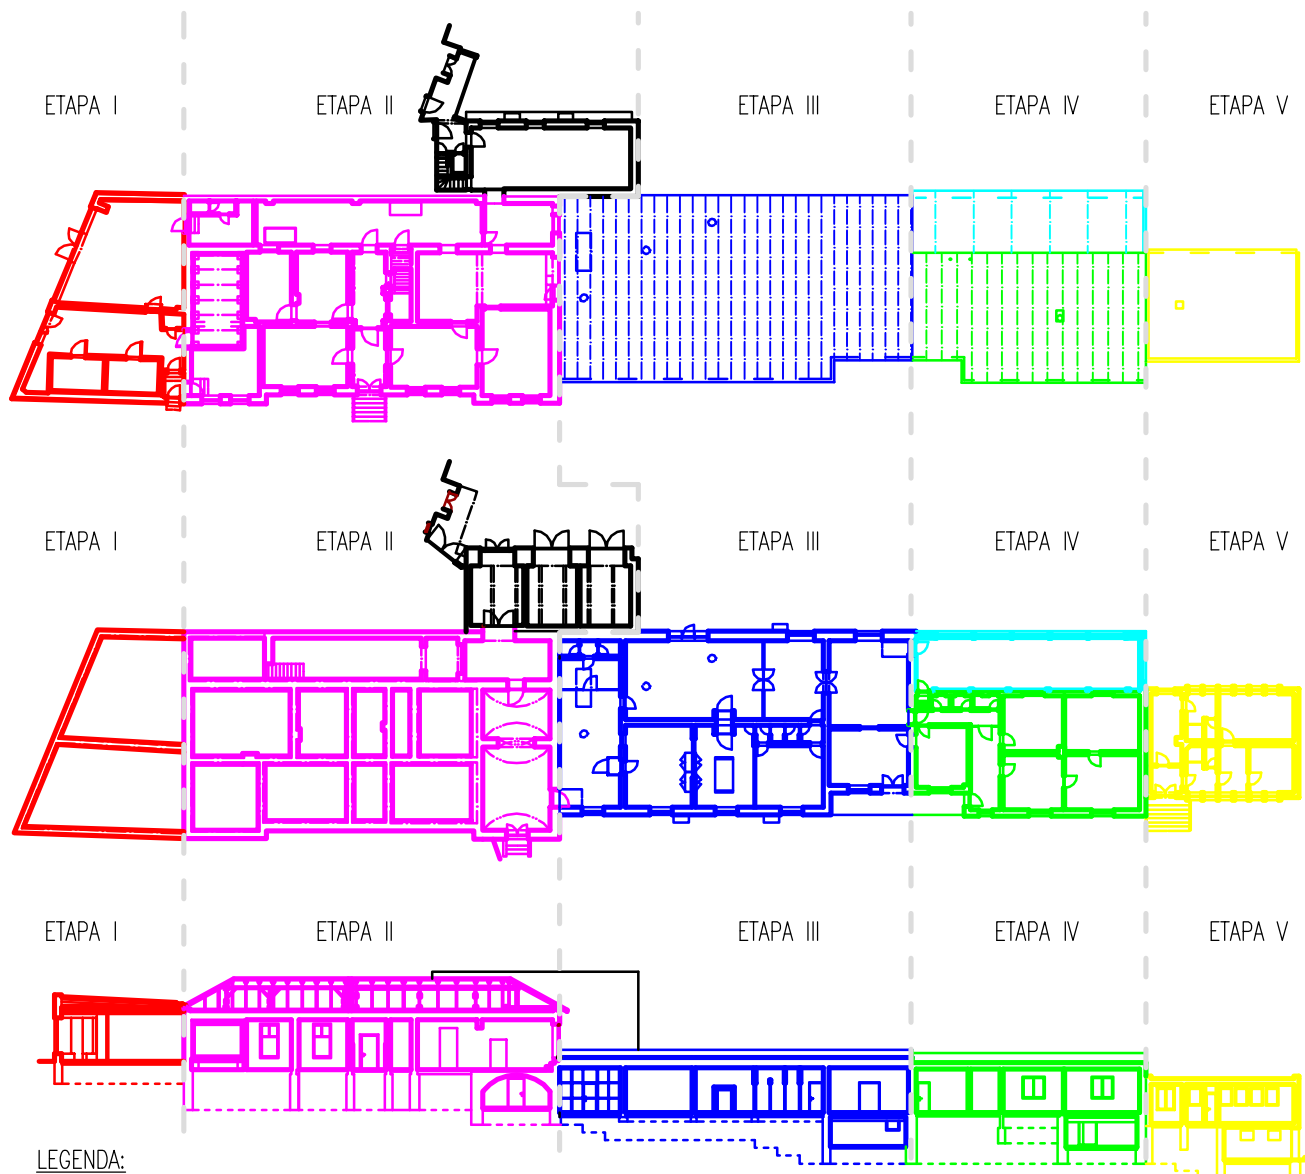


LEGENDA:

- OBJEKT "A"
- OBJEKT "B"
- OBJEKT "C"
- OBJEKT "D"
- OBJEKT "E"
- OBJEKT "F"
- OBJEKT "G"

BOURACÍ PRÁCE BUDOU POSTUPOVAT SHORA A TO "ETAPOU I" SMĚREM KE SPODNÍ ČÁSTI KONČÍCÍ "ETAPOU V". VŽDY STĚNA BOURANÉ ČÁSTI (OBJEKTU "A-B") PŘILEHLÁ K NÁSLEDUJÍCÍ ČÁSTI BUDE BOURÁNA S NÁSLEDUJÍCÍ ČÁSTÍ. BOURÁNÍ PO ETAPÁCH BUDE PROBÍHAT VŽDY SHORA DOLŮ (OD STŘECHY K ZÁKLADŮM).

Projektant má právo na provedení konstrukčních změn během stavby po odkrytí konstrukcí.
Zhotovitel musí zohlednit možné odchylky a brát na tyto okolnosti zřetel.

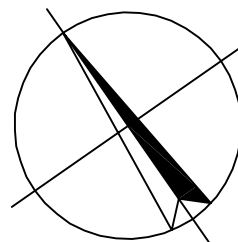

Zodpovědný projektant:	Vypracoval:	Kreslil:	Datum expedice:	 SPZ DESIGN, s.r.o. Šternberská 73/8 779 00 Olomouc - Týneček IČ: 278 31 132 telefon: 585 150 411 e-mail: spz.design@seznam.cz web: www.spzdesign.cz	
Ing. Petr Zavadil	Bc. Pavel Passinger	Bc. Pavel Passinger	03. 06. 2016		
Kraj: Olomoucký	Místo: parc. č. st. 96/1, k.ú. Nová Ulice, obec Olomouc, budova s č.p. 60				
Investor: Fakultní Nemocnice Olomouc, I.P.Pavlova 6, 779 00, IČ: 0098892				Účel projektu: Bourací práce	
Název stavby: Dokumentace bouracích prací - stará lékárna FNOL				Datum: 5/2016	
				Číslo archivní/zakázky: 17/16	
				Verze tisku: v1.00	
				Formát výkresu: 1x A4	
Obsah výkresu: Schéma postupu prací				Měřítko: 1:500	Číslo výkresu: D.12

SPZ DESIGN SPZ DESIGN, s.r.o.
Šternberská 73/8
779 00 Olomouc - Týnec
IČ: 278 31 132
telefon: 585 150 411
e-mail: spz.design@seznam.cz
web: www.spzdesign.cz