


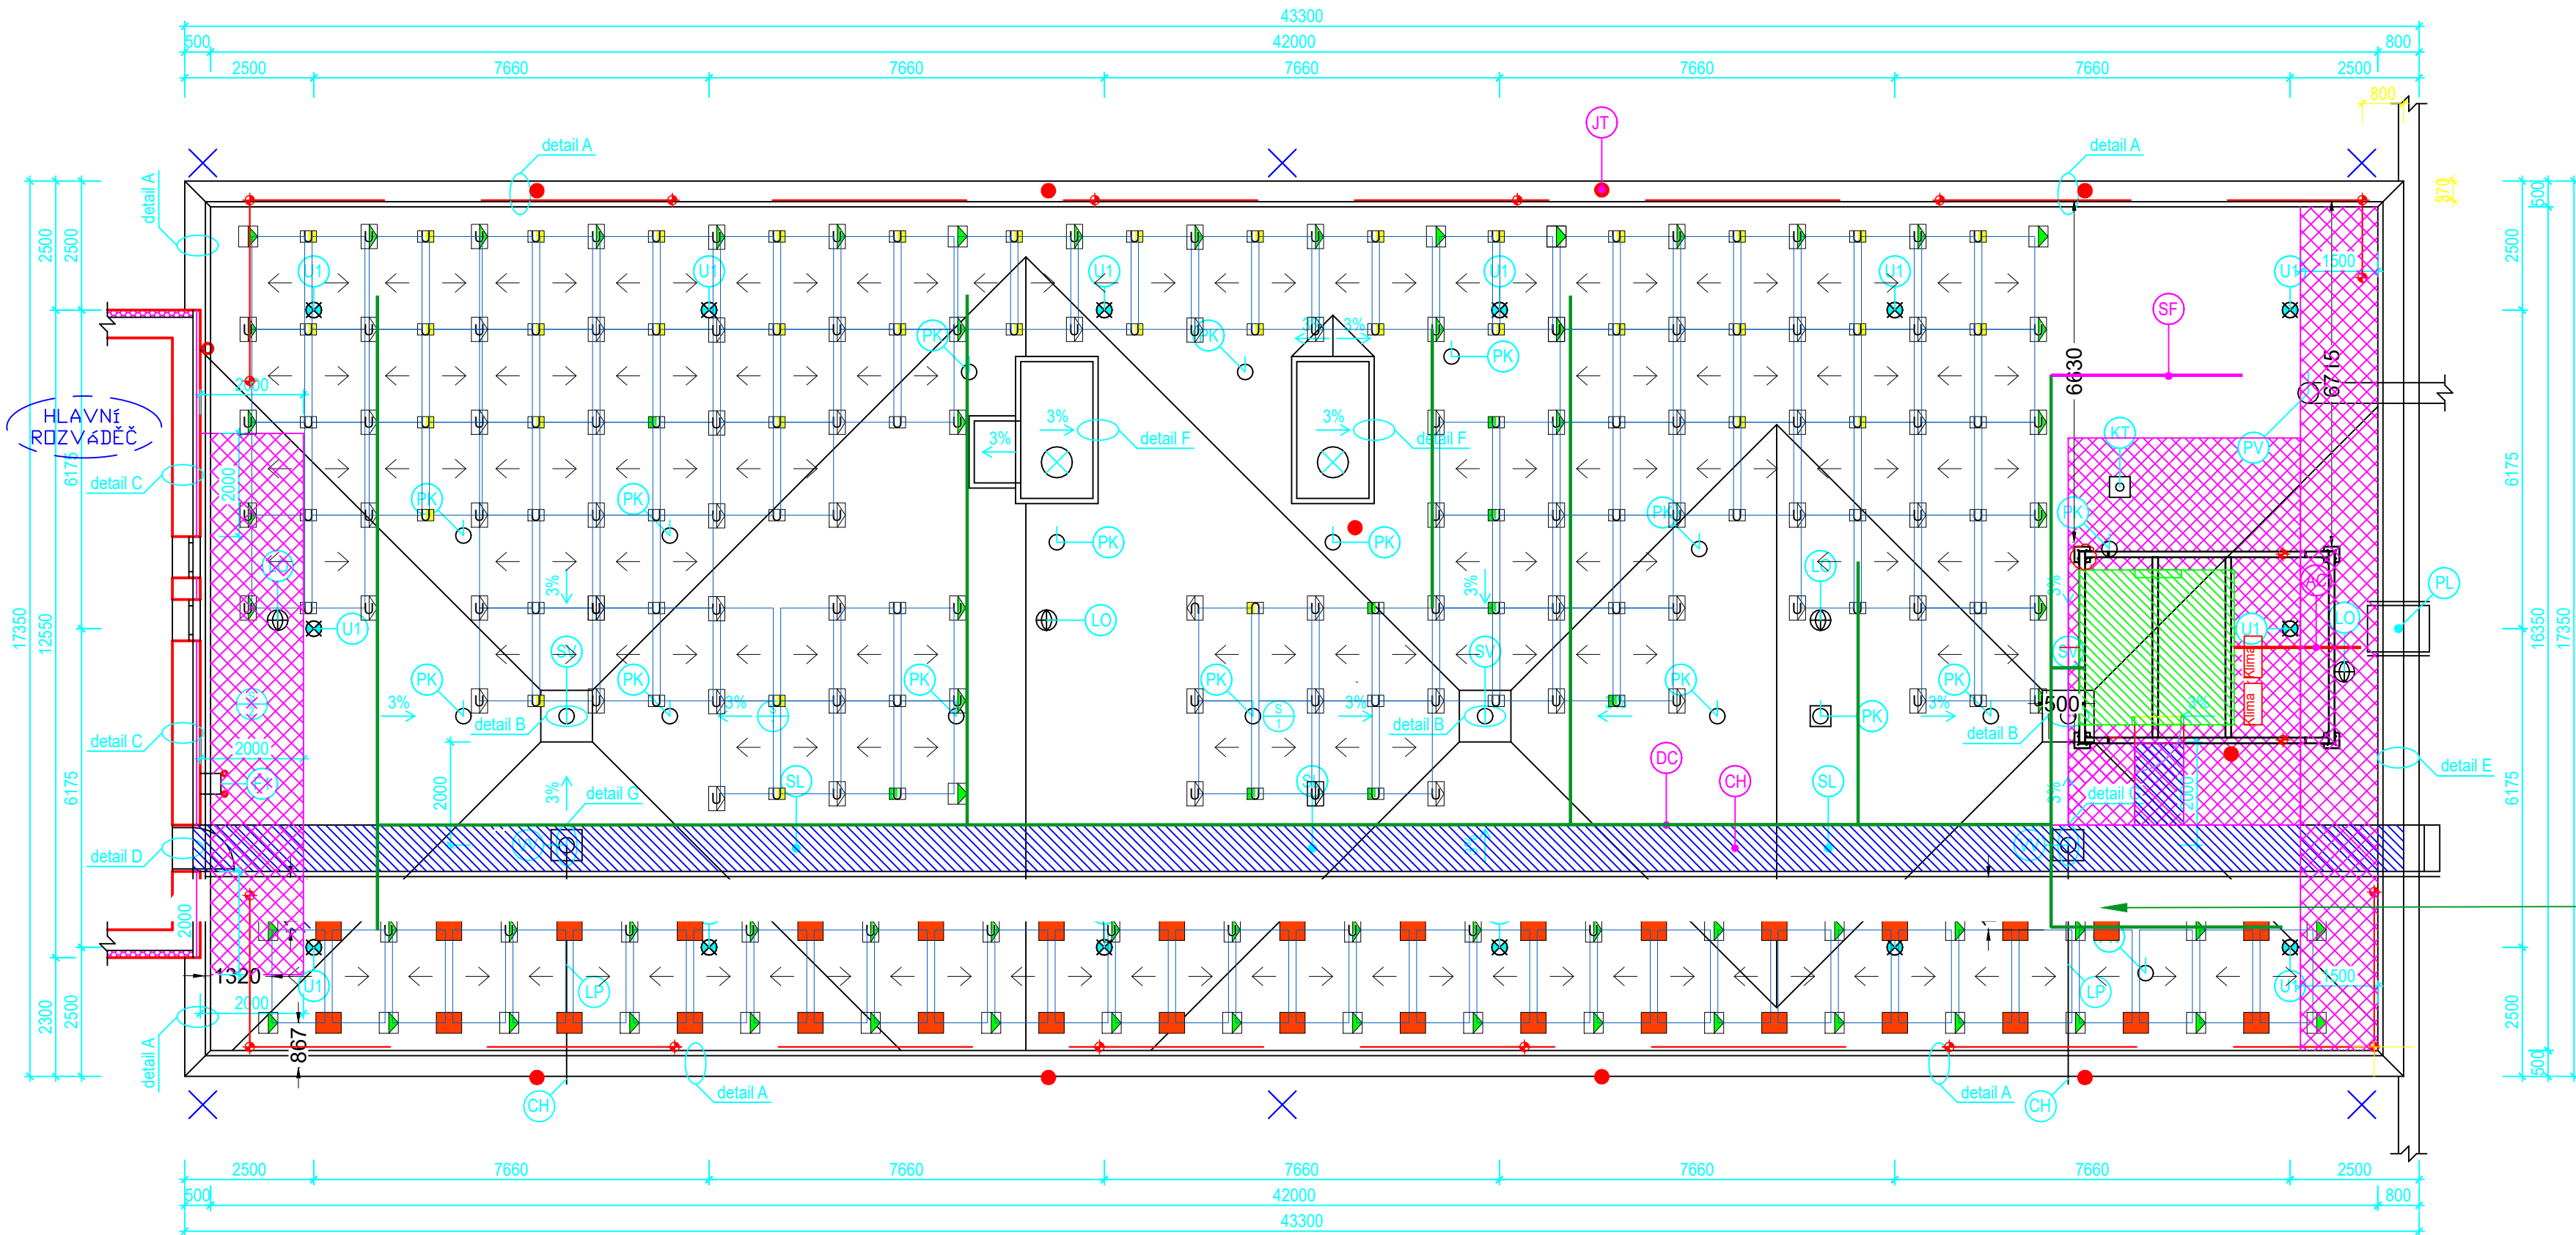

Nová kabelová DC trasa po střeše budovy "P". Kabeláž uložena v ocelovém žlabu.
- Kabel FACAB 6mm²
- Kabelový žlab Kopos 50x125 , cca 50m

POZNÁMKA KE SPÁDOVÁNÍ:

V RÁMCI SKLADBY STŘEŠNÍHO PLÁŠTĚ BUDOU POUŽITY SPÁDOVÉ KLÍNY Z TEPELNÉ IZOLACE O TAKOVÉM SPÁDU ,ABY BYLO MOŽNÉ VYTVOŘIT SPÁD HORNÍHO POVRCHU POVLAKOVÉ HYDROIZOLACE MINIMÁLNĚ 3 % .
S OHLEDEM NA SKLON STÁVAJÍCÍHO HORNÍHO POVRCHU POVLAKOVÉ HYDROIZOLACE SE PŘEDPOKLÁDÁ POUŽITÍ SPÁDOVÝCH KLÍNYŮ Z TEPELNÉ IZOLACE O SKLONU 1 % . STÁVAJÍCÍ SKLON BUDE PŘESNĚ OMĚŘEN NA STAVBĚ.

POZNÁMKY:

- VŠECHNY PRÁCE SE BUDOU PROVÁDĚT DLE PLATNÝCH ČSN A TECHNOLOGICKÝCH PRAVIDEL ZA DODRŽENÍ BEZPEČNOSTI PRÁCE.
- V PŘÍPADĚ NEJASNOSTÍ (NESHODA, ROZDÍL ČI CHYBA V PD) NEBO NEPŘEDVÍDATELNÝCH OKOLNOSTÍ JE NUTNO PRÍZVAT PROJEKTANTA K POSOUZENÍ. RESPEKTIVĚ UPŘESNĚNÍ DALŠÍHO POSTUPU NA STAVBĚ.
- VEŠKERÉ ROZMĚRY JE NUTNO OVĚŘIT (ZAMĚŘIT DLE SKUTEČNÉHO STAVU) NA STAVBĚ.
- PRO VŠECHNY STAVEBNÍ, KONSTRUKČNÍ A MONTÁŽNÍ PRVKY JE NUTNÉ DODRŽOVAT TECHNOLOGICKÉ A MONTÁŽNÍ PŘEDPISY JEDNOTLIVÝCH VÝROBCŮ.
- SKLADBY JEDNOTLIVÝCH KONSTRUKCÍ JSOU UVEDENY V TECHNICKÉ ZPRÁVĚ D.1.1 A), KTERÁ JE NEDÍLNOU SOUČÁSTÍ TĚTO PROJEKTOVÉ DOKUMENTACE.
- PŘED PROVEDENÍM ZATEPLENÍ PLOCHÝCH STŘECH JE NUTNÉ PROVÉST PROHLÍDKU STÁVAJÍCÍCH PROSTUPŮ STŘECHOU. DÁLE JE NUTNÉ PROVĚŘIT STÁVAJÍCÍ DIMENZI SVODNÉHO POTRUBÍ PŘED OBJEDNÁNÍM ODVODŇOVACÍCH PRVKŮ.
- SPOJOVACÍ LANO MUSÍ BÝT VŽDY ZKRÁCENO NA CO NEJKRATŠÍ MOŽNOU DÉLKU! SOUČASNĚ VŠAK JEHO DÍLKA NIKDY NESMÍ UMOŽNIT VOLNÝ PÁD DELŠÍ NEŽ 1500 mm NEBO NÁRAZ NA NIŽE POLOŽENOU PŘEKÁŽKU.
- ZÁCHYTNY SYSTÉM JE MOŽNÉ POPRVÉ POUŽÍT AŽ PO ÚSPĚŠNÉM PROVEDENÍ REVIZE SYSTÉMU A POUŽÍVAT JEJ SMÍ (A TUDIŽ I VSTUPOVAT DO NEBEZPEČNÉHO OKRAJE) POUZE NÁLEŽITĚ POUČENÉ OSOBY S VHODNÝM VYBAVENÍM.
- PŘI MONTÁŽI KAŽDÝ BOD POPSAT ČÍSLEM (NAPŘ. NA ZÁKLADNĚ) PODLE DOKUMENTACE A PŘED ZAKRTÍM VRSTVAMI NOVÉHO STŘEŠNÍHO PLÁŠTĚ FOTOGRAFICKY ZDOKUMENTOVAT UKOTVENÍ!
- V RÁMCI MÍSTNÍHO ŠETŘENÍ BYL STÁVAJÍCÍ SPODNÍ PLÁŠŤ STŘECHY (SOUVRSTVÍ ASFALTOVÝCH PÁSŮ PO KTERÉ SE SUNDÁVÁ STÁVAJÍCÍ STŘEŠNÍ PLÁŠŤ S OHLEDEM NA TUTO SKUTEČNOST NEBYLO MOŽNÉ PŘESNĚ ZAMĚŘIT VEŠKERÉ STÁVAJÍCÍ KONSTRUKCE A MOHOU SE V DOKUMENTACI NACHÁZET DROBNÉ ROZDÍLY OPROTI SKUTEČNOSTI.

LEGENDA ZNAČENÍ


- (SV) NOVĚ INSTALOVANÝ DVOUÚROVŇOVÝ SVISLÝ VTOK DN 100, 3 ks
- (VV) NOVĚ INSTALOVANÝ DVOUÚROVŇOVÝ SVISLÝ VTOK DN 125, 2 ks
- (CH) NOVĚ INSTALOVANÝ CHRLIČ DN 150 mm, 2 ks
POLOHA CHRLIČE BUDE UZPŮSOBENA TAK, ABY SRAŽKOVÁ VODA NEVYTÉKALA NA CHODNÍK
- (LP) NOVĚ INSTALOVANÉ LEŽATÉ ODPADNÍ POTRUBÍ DN 125/150
- (CH) NOVĚ INSTALOVANÝ CHRLIČ DN 150 mm, 2 ks
- (PK) ODVĚTRÁNÍ KANALIZACE, STÁVAJÍCÍ NADSTŘEŠNÍ ČÁST POTRUBÍ BUDE DEMONTOVÁNA, NÁSLEDNĚ BUDE PROVEDENA NOVÁ O STEJNÉ DN Z UV STABILNÍHO POTRUBÍ OPATŘENÉHO KRYCÍ STŘÍŠKOU Z FeZn PLECHU.
- (LO) STÁVAJÍCÍ LOMANCO, V RÁMCI NAVRŽENÝCH OPATŘENÍ ZŮSTANE ZACHOVÁNO
- (F1) STÁVAJÍCÍ FASÁDNÍ ŽEBŘÍK PRO VÝLEZ NA STŘECHU STROJOVNY, V RÁMCI NAVRŽENÝCH OPATŘENÍ DOJDE K OBNOVĚ OCHRANNÉHO NÁTĚRU
- (SL) STÁVAJÍCÍ KOVOVÁ STŘEŠNÍ LÁVKA, V RÁMCI NAVRŽENÝCH OPATŘENÍ DOJDE K ÚPRAVĚ STÁVAJÍCÍCH NOH S OHLEDEM NA NOVOU SKLADBU STŘEŠNÍHO PLÁŠTĚ DLAŽBA SLOUŽÍCÍ, JAKO ROZNAŠECÍ VRSTVA PATEK LÁVKY BUDE DOČASNĚ DEMONTOVÁNA A PO DOKONČENÍ NOVÝCH VRSTEV STŘEŠNÍHO PLÁŠTĚ BUDE OPĚTOVNĚ PROVEDENA. VČETNĚ SEPARAČNÍ VRSTVY Z PP TEXTILIE O PLOŠNÉ HMOTNOSTI 300 g/m² V MÍSTĚ DLAŽDICE BUDE PROVEDENA OCHRANNÁ VRSTVA Z SBS MODIFIKOVANÉHO ASFALTOVÉHO PÁSU S PŘESAHEM MINIMÁLNĚ 100 mm NA KAŽDOU STRANU
- (PL) STÁVAJÍCÍ LÁVKA PRO PŘECHOD PŘES MEZISTŘEŠNÍ ATIKU, V RÁMCI NAVRŽENÝCH OPATŘENÍ BUDE DOČASNĚ DEMONTOVÁNA A PO PROVEDENÍ NOVÝCH VRSTEV STŘEŠNÍHO PLÁŠTĚ BUDE OPĚTOVNĚ OSAZENA. V PŘÍPADĚ POTŘEBY DOJDE K ÚPRAVĚ PATEK LÁVKY
- (DC) TRASY DC
- (AC) TRASY AC
- (JT) JÍMACÍ TYČ
- (SF) TRASY PRO STOP FVE

LEGENDA ZÁCHYTNÉHO SYSTÉMU

- ♦ KOTEVNÍ BOD ZÁCHYTNÉHO SYSTÉMU, CELKEM 18 ks
- PERMANENTNÍ NEREZOVÉ LANO ZÁCHYTNÉHO SYSTÉMU, 102 m celkem
- OPRACOVÁNÍ KOTEVNÍHO BODU ZÁCHYTNÉHO SYSTÉMU BUDE PROVEDENO DLE DETAILU H

LEGENDA ŠRAFOVÁNÍ

- POŽÁRNĚ UZÁVŘENÁ SKLADBA S KLASIFIKACÍ BROOF(T3) - SKLADBA (S/2)
 - POZINKOVANÝ CHODNÍK
 - KONTEJNER TECHNOLOGIE FVE
- ±0,000=cca 230,000 m n. m. (dle mapy.cz)

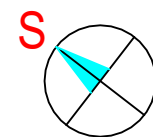

HL. ZHOTOVITEL: LAMA solar LAMA solar technologies s.r.o.		POD. ZHOTOVITEL:		Tato dokumentace je duševním vlastnictvím zhotovitele Žádná část této dokumentace nesmí být použita nebo reprodukována bez jeho souhlasu.	
ZMĚNA:	d c b a	VYKONAL:		DATUM:	VÝTIŠK:
NÁZEV ZAKÁZKY:		UMÍSTĚNÍ: +SD_A TECH. ČÁST: =FVE		DATUM: 05/2023	
INVESTOR:		VYPRACOVAL: Ing. Jan Vilkus		MĚŘÍTKO: 1:167	
SO-PS:		SCHVÁLIL: Ing. Jindřich Stuchlý PhD		Formát: A2	
NÁZEV VÝKRESU:		ARCHIVNÍ ČÍSLO:		ZMĚNA: Rev.:	
D.1.1.B_&ELD_022-0877_Púdorys - Budova P		&ELD_022-0877			
		LIST: 2	LISTO: 4	DOC: &ELD	