


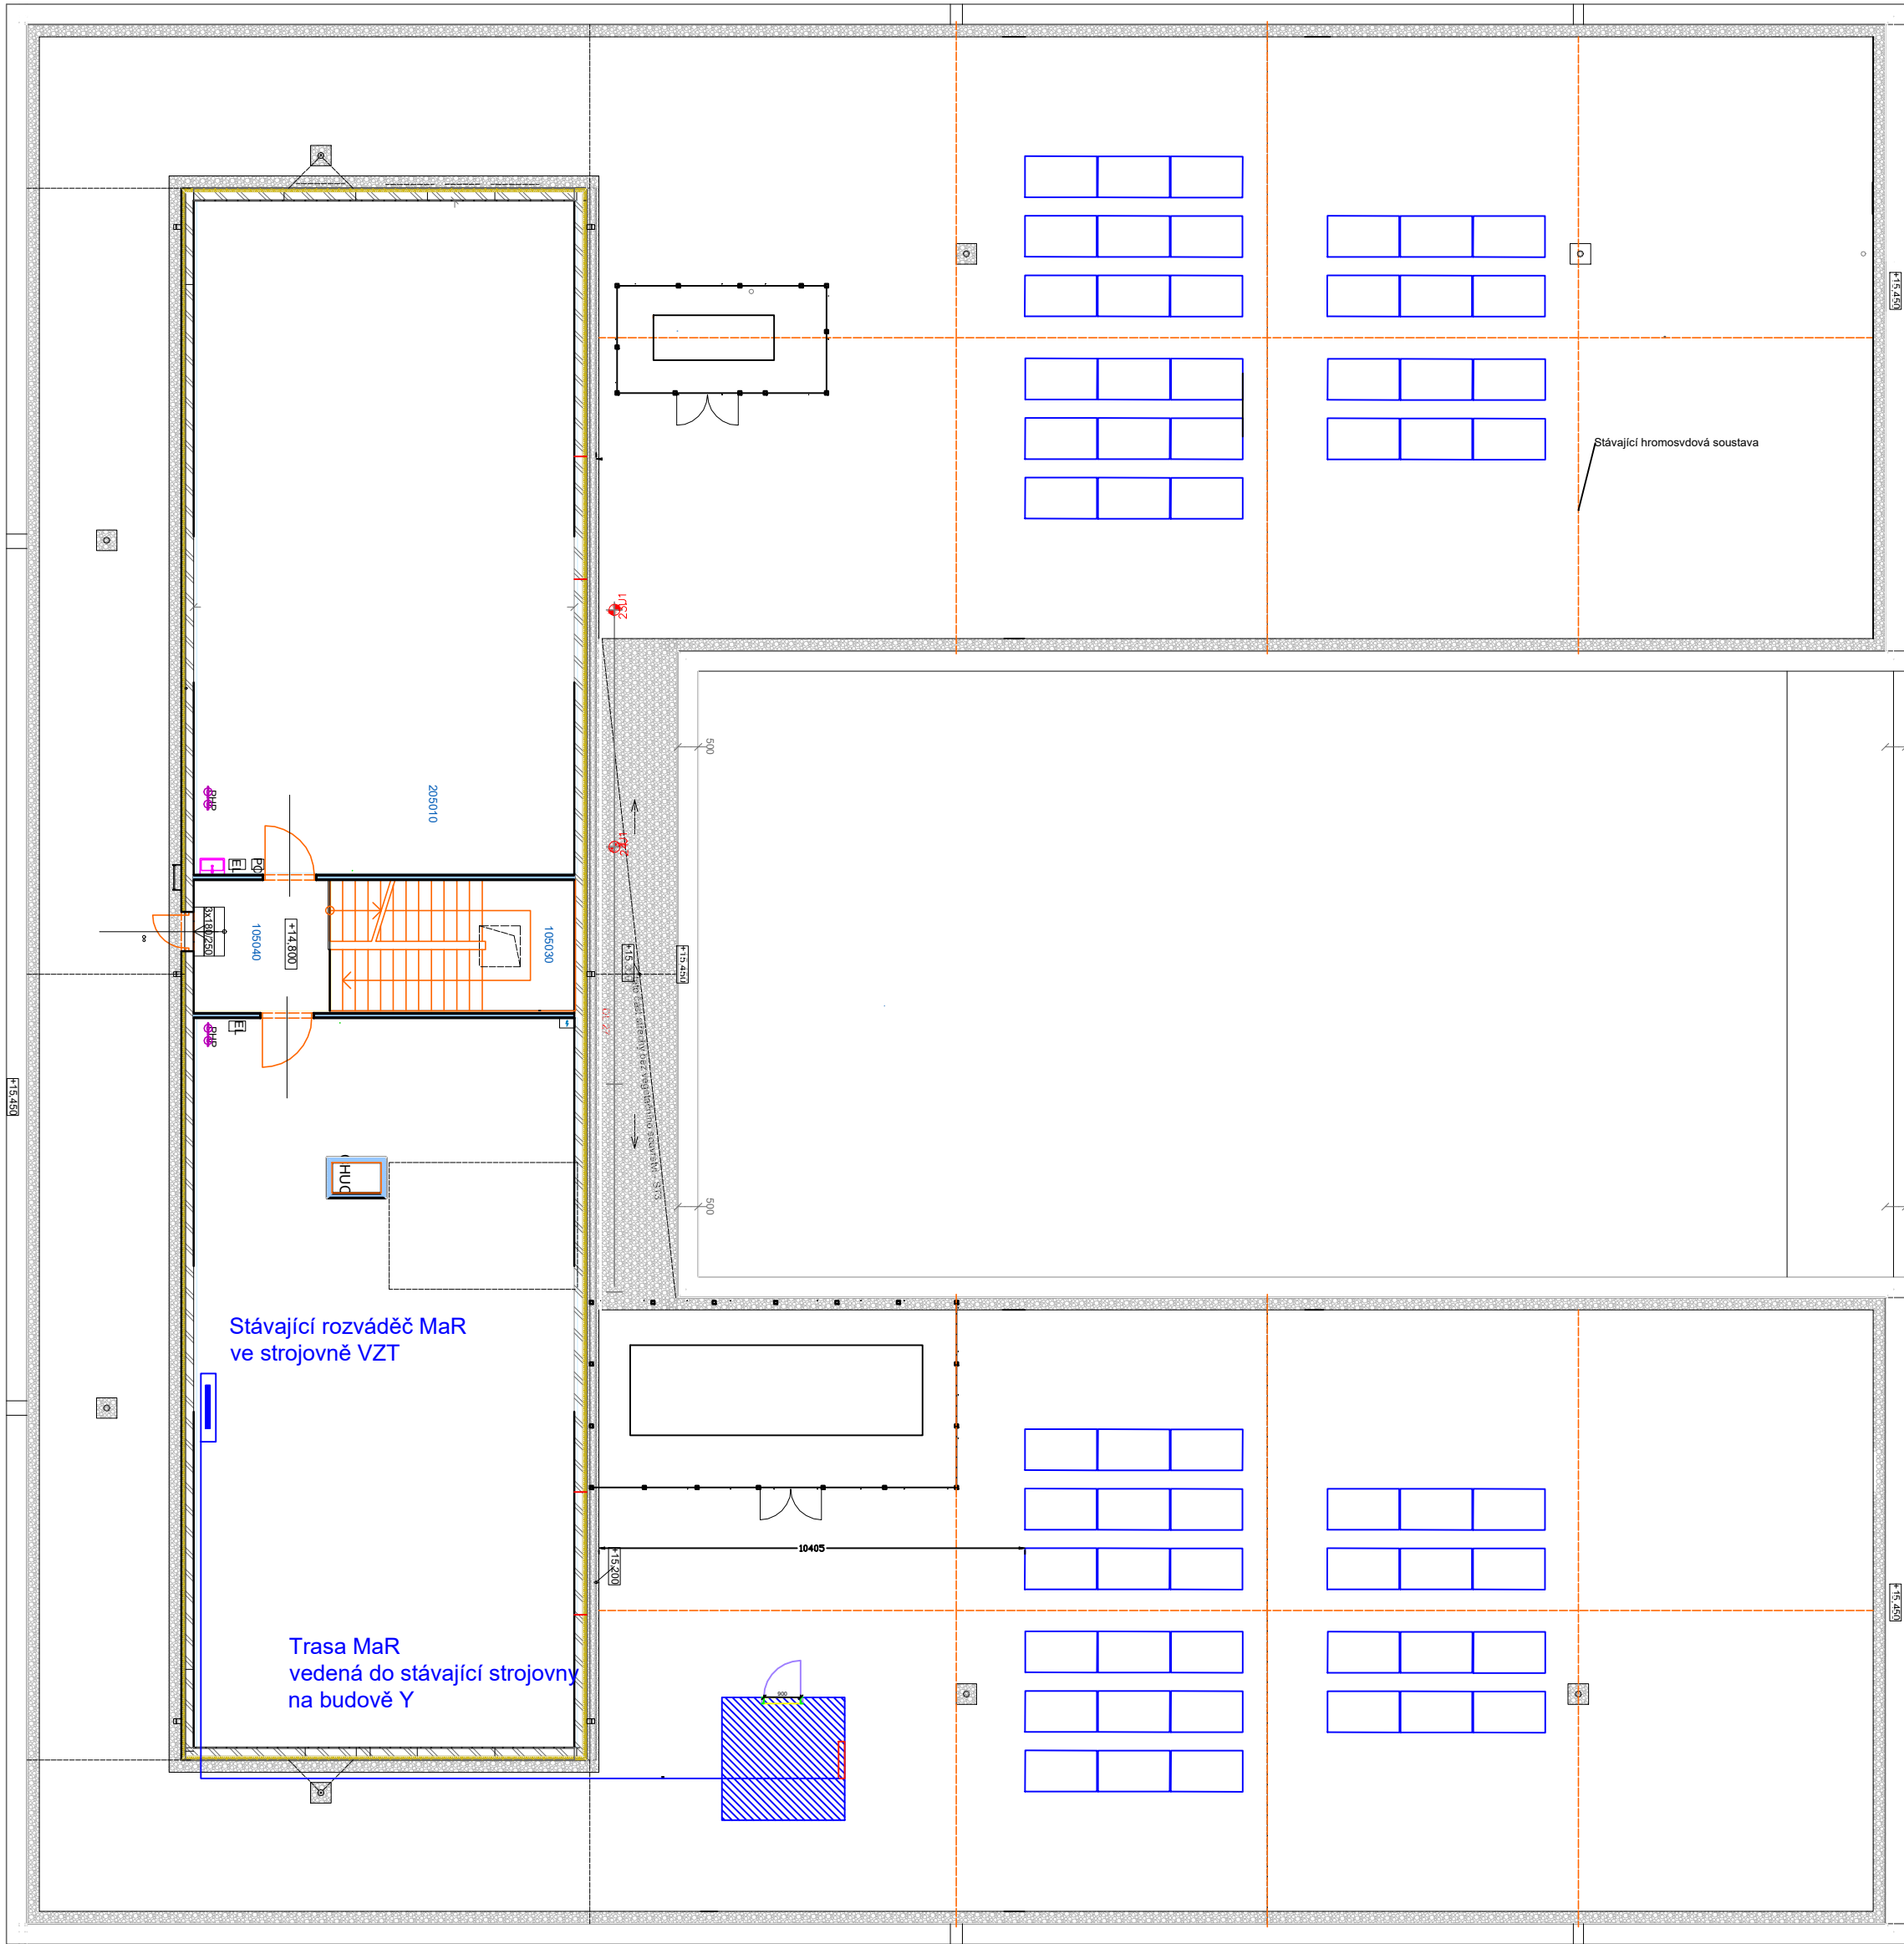

FVE 4 - Y
60 ks
24 kWp
Na střeše budovy Y - osazení 60 ks fotovoltaických panelů Huasun HS-B120 DSN400-B o jmenovitém výkonu 400 Wp, zapojených do technologického domku s kompletním příslušenstvím FVE. Fotovoltaické panely budou přichyceny na hliníkové konstrukci, která zajistí sklon 10°. Hliníková konstrukce bude na střeše stabilizována balastními dlaždicemi. Žádné zařízení nebude umístěno na střeše nástavby strojoven (5.NP) a v okolí 6m této nástavby.

- Legenda:
- FV panely
 - Kontejnr pro FVE

HL. ZHOTOVITEL:  LAMA solar technologies s.r.o.				POD. ZHOTOVITEL:		Tato dokumentace je duševním vlastnictvím zhotovitele. Žádná část této dokumentace nesmí být použita nebo reprodukována bez jeho souhlasu.					
ZMĚNA:						VYKONAL:		DATUM:		VYTISK:	
d											
c											
b											
a											
NÁZEV ZAKÁZKY:						MÍSTNOSTI: +SO_P		TECH. ČÁST: =FVE		DATUM:	
Instalace FVE pro FN Olomouc - fotovoltaické systémy										12/2022	
INVESTOR:						VYPRACOVAL: Ing. Petr Volný		ZODPOVĚDNÝ: Ing. Petr Volný		MĚŘÍTKO:	
Fakultní nemocnice Olomouc						SCHVÁLIL: Ing. Petr Lysický				Formát:	
SO-PS:						ARCHIVNÍ ČÍSLO:		D.4.4.D - 201		ZMĚNA:	
SO-PS										Rev.:	
NÁZEV VÝKRESU:						LIST: 4		LISTŮ: 4		DCC:	
Situační výkres - budova Y - MaR											