


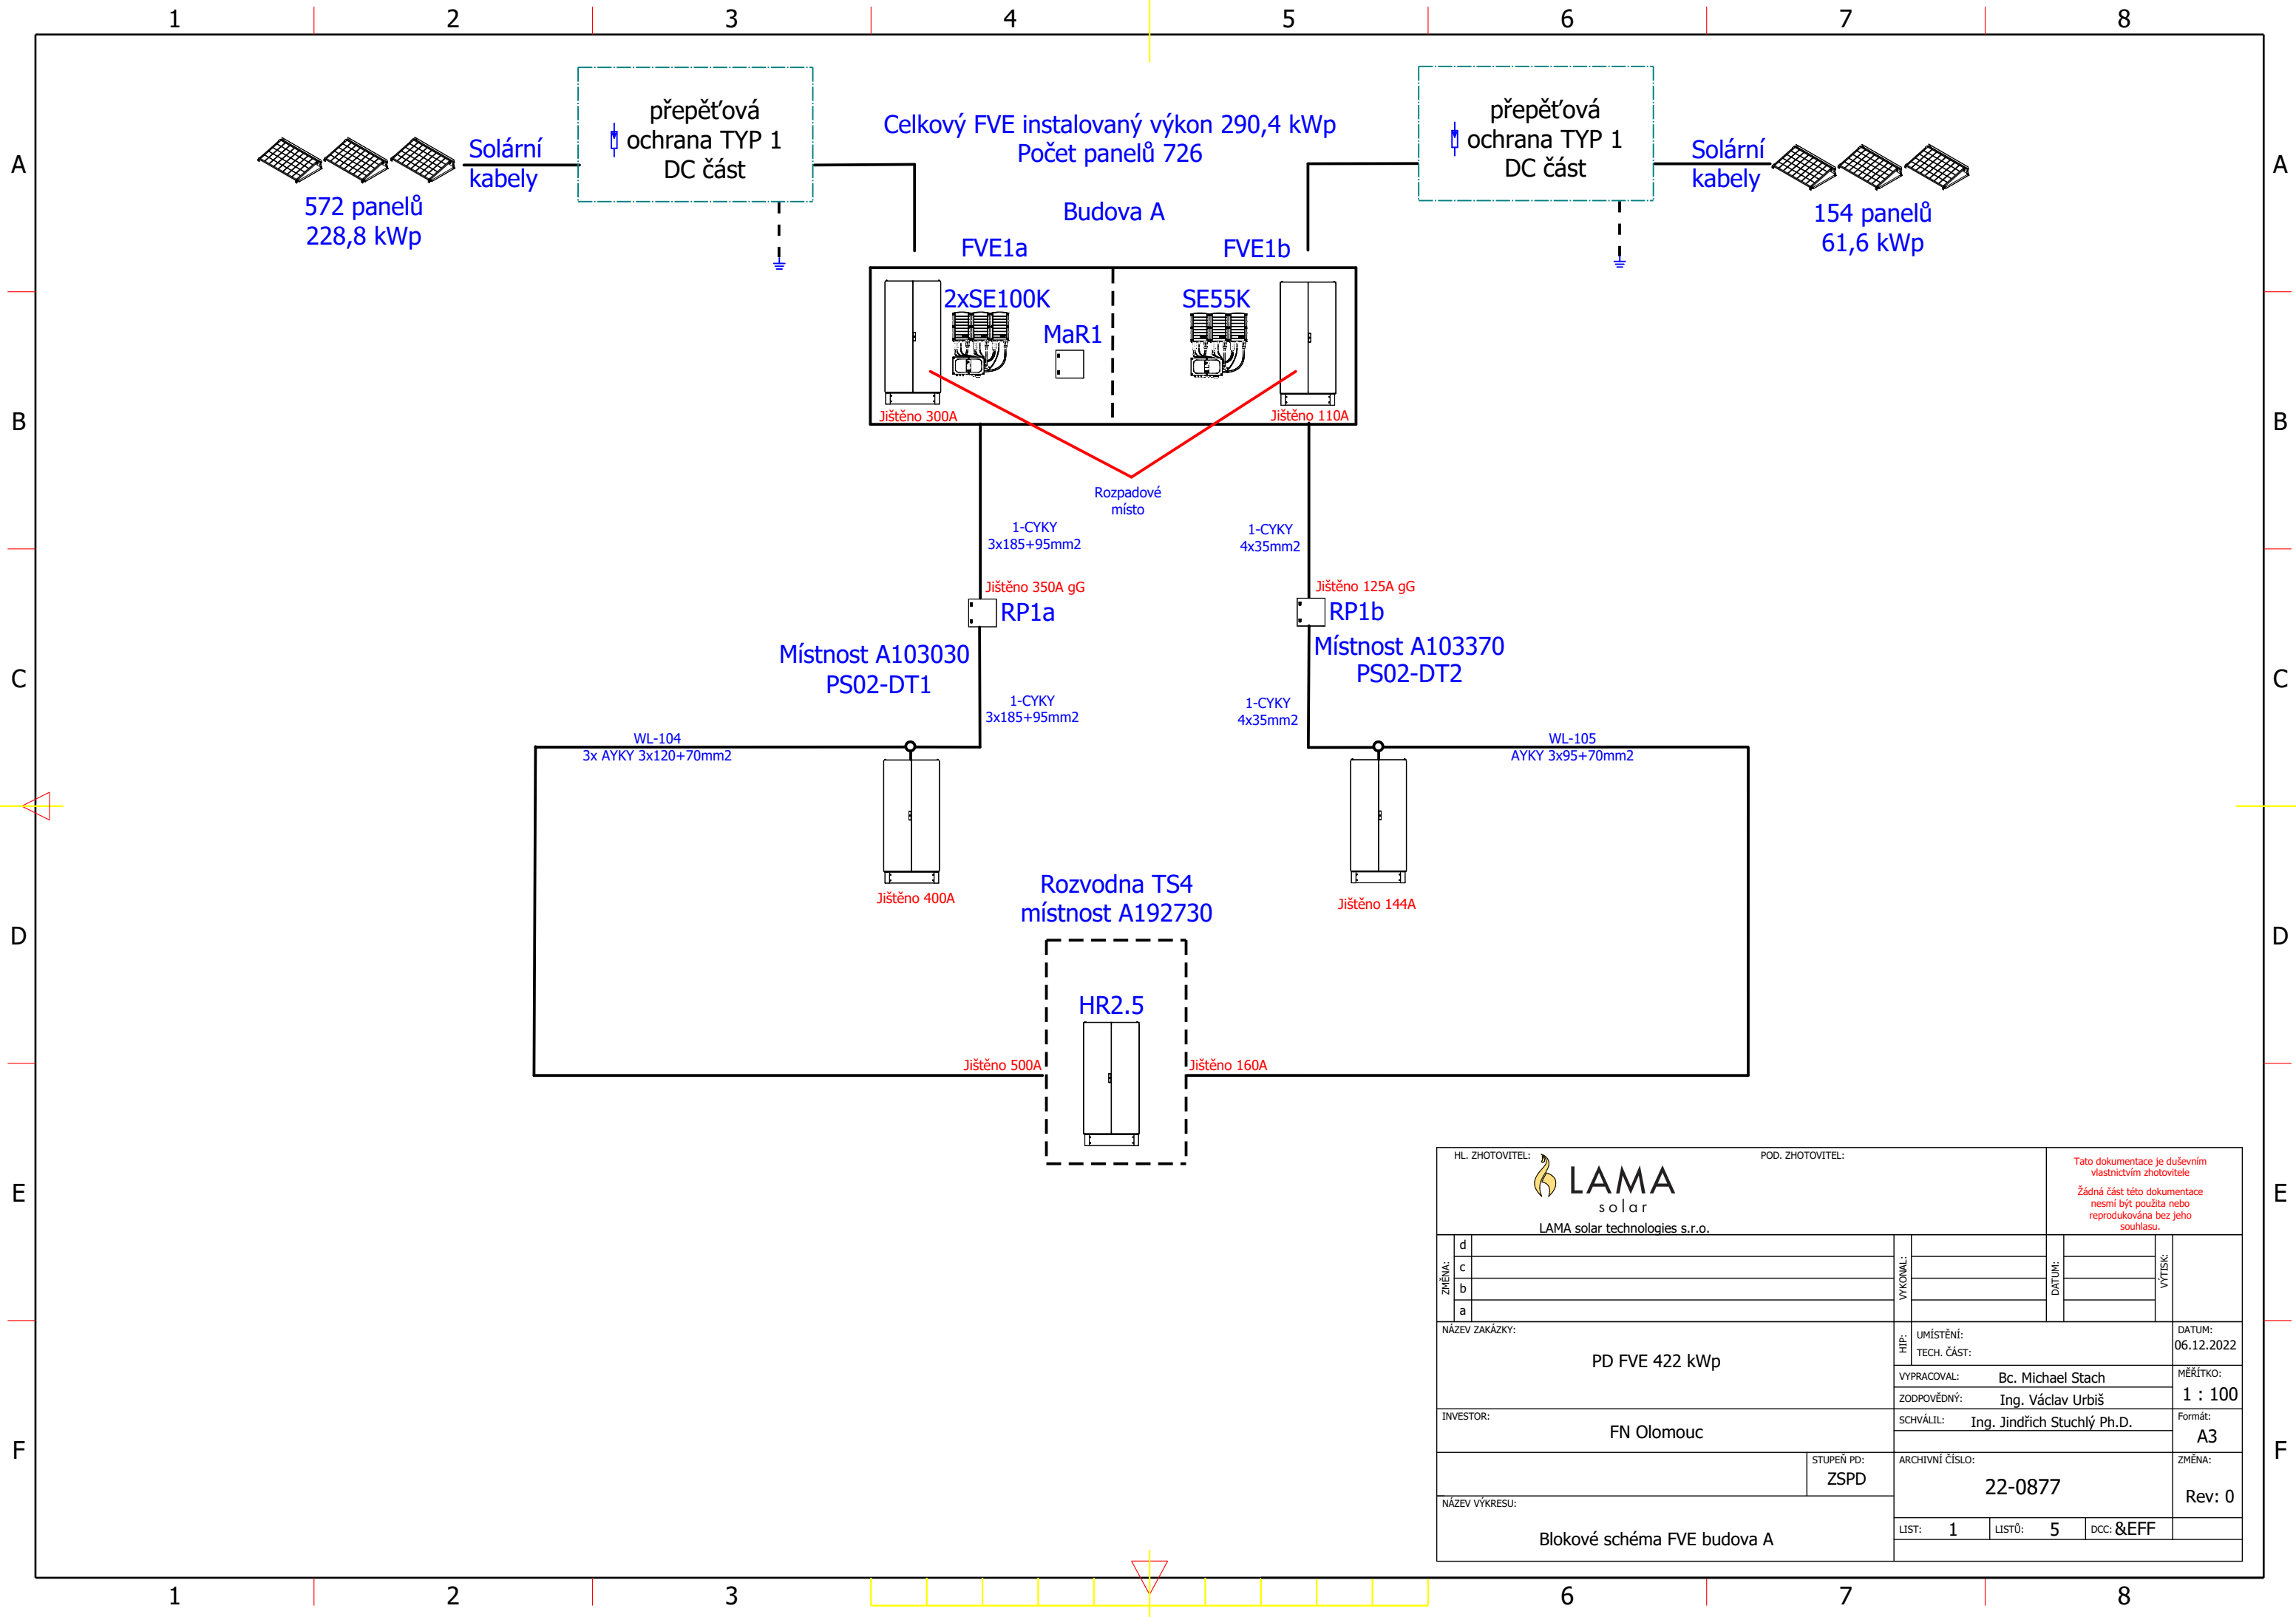

HL. ZHOTOVITEL:		POD. ZHOTOVITEL:		Tato dokumentace je duševním vlastnictvím zhotovitele. Žádná část této dokumentace nesmí být použita nebo reprodukována bez jeho souhlasu.	
 LAMA solar technologies s.r.o.					
ZMĚNA:		VYKONAL:		DATUM:	
d					
c					
b					
a					
NÁZEV ZAKÁZKY:		HIP:		DATUM:	
PD FVE 422 kWp		UMÍSTĚNÍ:		06.12.2022	
		TECH. ČÁST:			
INVESTOR:		VYPRACOVAL:		MĚŘÍTKO:	
FN Olomouc		Bc. Michael Stach		1 : 100	
		ZODPOVĚDNÝ:		Formát:	
		Ing. Václav Urbiš		A3	
		SCHVÁLIL:		ZMĚNA:	
		Ing. Jindřich Stuchlý Ph.D.		Rev: 0	
STUPEŇ PD:		ARCHIVNÍ ČÍSLO:			
ZSPD		22-0877			
NÁZEV VÝKRESU:		LIST:		LISTŮ:	
Blokové schéma FVE budova A		1		5	
		DCC:		&EFF	

A

B

C

D

E

F

A


B

C


D

E

F

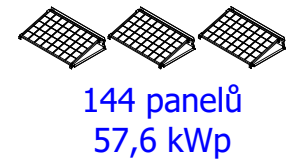


Budova P
FVE2

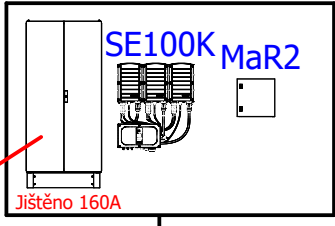


Rozpadové
místo

Rozvodna NN

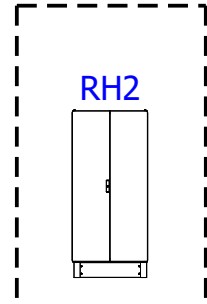

CHL1

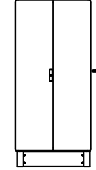

1-CYKY
5x70mm²


Jištěno 160A gG
RP2

Jištěno 200A

1-CYKY-J 5x70mm²

Hlavní vypínač 630A


Venkovní pilíř

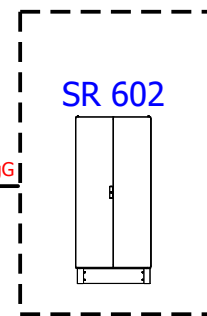

Jištěno 224A gG

2x 1-AYKY 3x150+70mm²

Rozvodna TS3

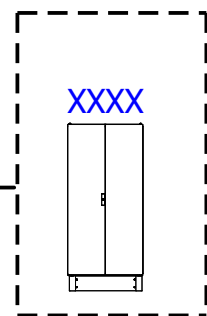

Jištěno 250A gG

AYKY 3x240+120mm²

HL. ZHOTOVITEL:		POD. ZHOTOVITEL:		Tato dokumentace je duševním vlastnictvím zhotovitele Žádná část této dokumentace nesmí být použita nebo reprodukována bez jeho souhlasu.			
 LAMA solar technologies s.r.o.							
ZMĚNA:	d	VYKONAL:		DATUM:		VÝTIŠK:	
	c						
	b						
	a						
NÁZEV ZAKÁZKY:		HIP:		UMÍSTĚNÍ:		DATUM:	
PD FVE 422 kWp		TECH. ČÁST:				07.12.2022	
INVESTOR:		VYPRACOVAL:		Bc. Michael Stach		MĚŘÍTKO:	
FN Olomouc		ZODPOVĚDNÝ:		Ing. Václav Urbiš		1 : 100	
		SCHVÁLIL:		Ing. Jindřich Stuchlý Ph.D.		Formát:	
		ARCHIVNÍ ČÍSLO:		22-0877		A3	
NÁZEV VÝKRESU:		STUPEŇ PD:		ZSPD		ZMĚNA:	
Blokové schéma FVE budova P						Rev: 0	
LIST:		2		LISTŮ:		5	
DCC:		&EFF					

A

B

C

D

E

F

A

B

C


D

E

F


125 panelů
50 kWp

Budova S
FVE3

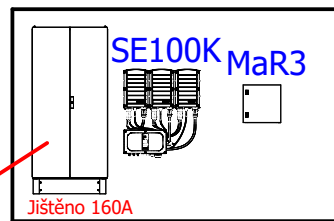

Rozpadové
místo


Budova S
Rozvodna NN

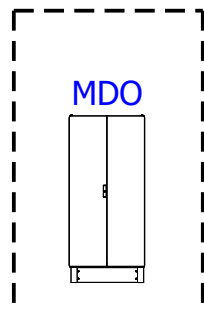

Jištěno 250A

Jištěno 190A

AYKY 3x240+120mm2

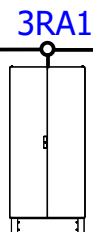

1-CYKY
4x70mm2


Jištěno 160A gG

RP3

1-CYKY
4x70mm2

Rozvodna TS3

RH MDO
2. pole

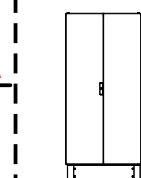

Jištěno 2x 315A

2x AYKY 3x240+120mm2

HL. ZHOTOVITEL:		POD. ZHOTOVITEL:		Tato dokumentace je duševním vlastnictvím zhotovitele Žádná část této dokumentace nesmí být použita nebo reprodukována bez jeho souhlasu.			
 LAMA solar technologies s.r.o.							
ZMĚNA:	d	VYKONAL:		DATUM:		VÝTISK:	
	c						
	b						
	a						
NÁZEV ZAKÁZKY:		HIP:		UMÍSTĚNÍ:		DATUM:	
PD FVE 422 kWp		TECH. ČÁST:				06.12.2022	
INVESTOR:		VYPRACOVAL:		Bc. Michael Stach		MĚŘÍTKO:	
FN Olomouc		ZODPOVĚDNÝ:		Ing. Václav Urbiš		1 : 100	
		SCHVÁLIL:		Ing. Jindřich Stuchlý Ph.D.		Formát:	
		ARCHIVNÍ ČÍSLO:		22-0877		ZMĚNA:	
NÁZEV VÝKRESU:		STUPEŇ PD:		ZSPD		Rev: 0	
Blokové schéma FVE budova S		LIST:		3		LISTŮ:	
		DCC:		&EFF			

A

B

C

D

E

F

A

B

C


D

E

F


60 panelů
24 kWp

Budova Y
FVE4

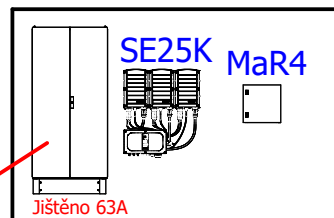

Rozpadové
místo

Rozvodna NN

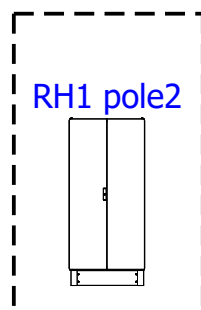


Jistič 1600A

1-CYKY
5x16mm²


Jištěno 63A gG
RP4

1-CYKY
5x16mm²

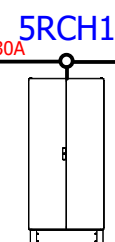

Jištěno 500A
Hlavní vypínač 630A
8x CXKH-R 1x150mm²

Rozvodna TS1
RH 12 - 3 pole

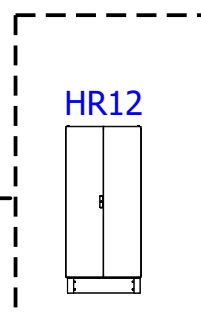

6x 1-AYKY 3x240+120mm²

Jištěno 6x315A

HL. ZHOTOVITEL:		POD. ZHOTOVITEL:		Tato dokumentace je duševním vlastnictvím zhotovitele Žádná část této dokumentace nesmí být použita nebo reprodukována bez jeho souhlasu.	
 LAMA solar technologies s.r.o.					
ZMĚNA:	d	VYKONAL:		DATUM:	VÝTISK:
	c				
	b				
	a				
NÁZEV ZAKÁZKY:		HIP:		DATUM:	
PD FVE 422 kWp		UMÍSTĚNÍ:		06.12.2022	
		TECH. ČÁST:			
		VYPRACOVAL:		MĚŘÍTKO:	
		Bc. Michael Stach		1 : 100	
		ZODPOVĚDNÝ:			
		Ing. Václav Urbiš			
INVESTOR:		SCHVÁLIL:		Formát:	
FN Olomouc		Ing. Jindřich Stuchlý Ph.D.		A3	
		ARCHIVNÍ ČÍSLO:		ZMĚNA:	
		22-0877		Rev: 0	
NÁZEV VÝKRESU:		STUPEŇ PD:		LIST:	
Blokové schéma FVE budova Y		ZSPD		4	
				LISTŮ: 5	
				DCC: &EFF	

A

B

C

D

E

F

A


B

C

D

E

F

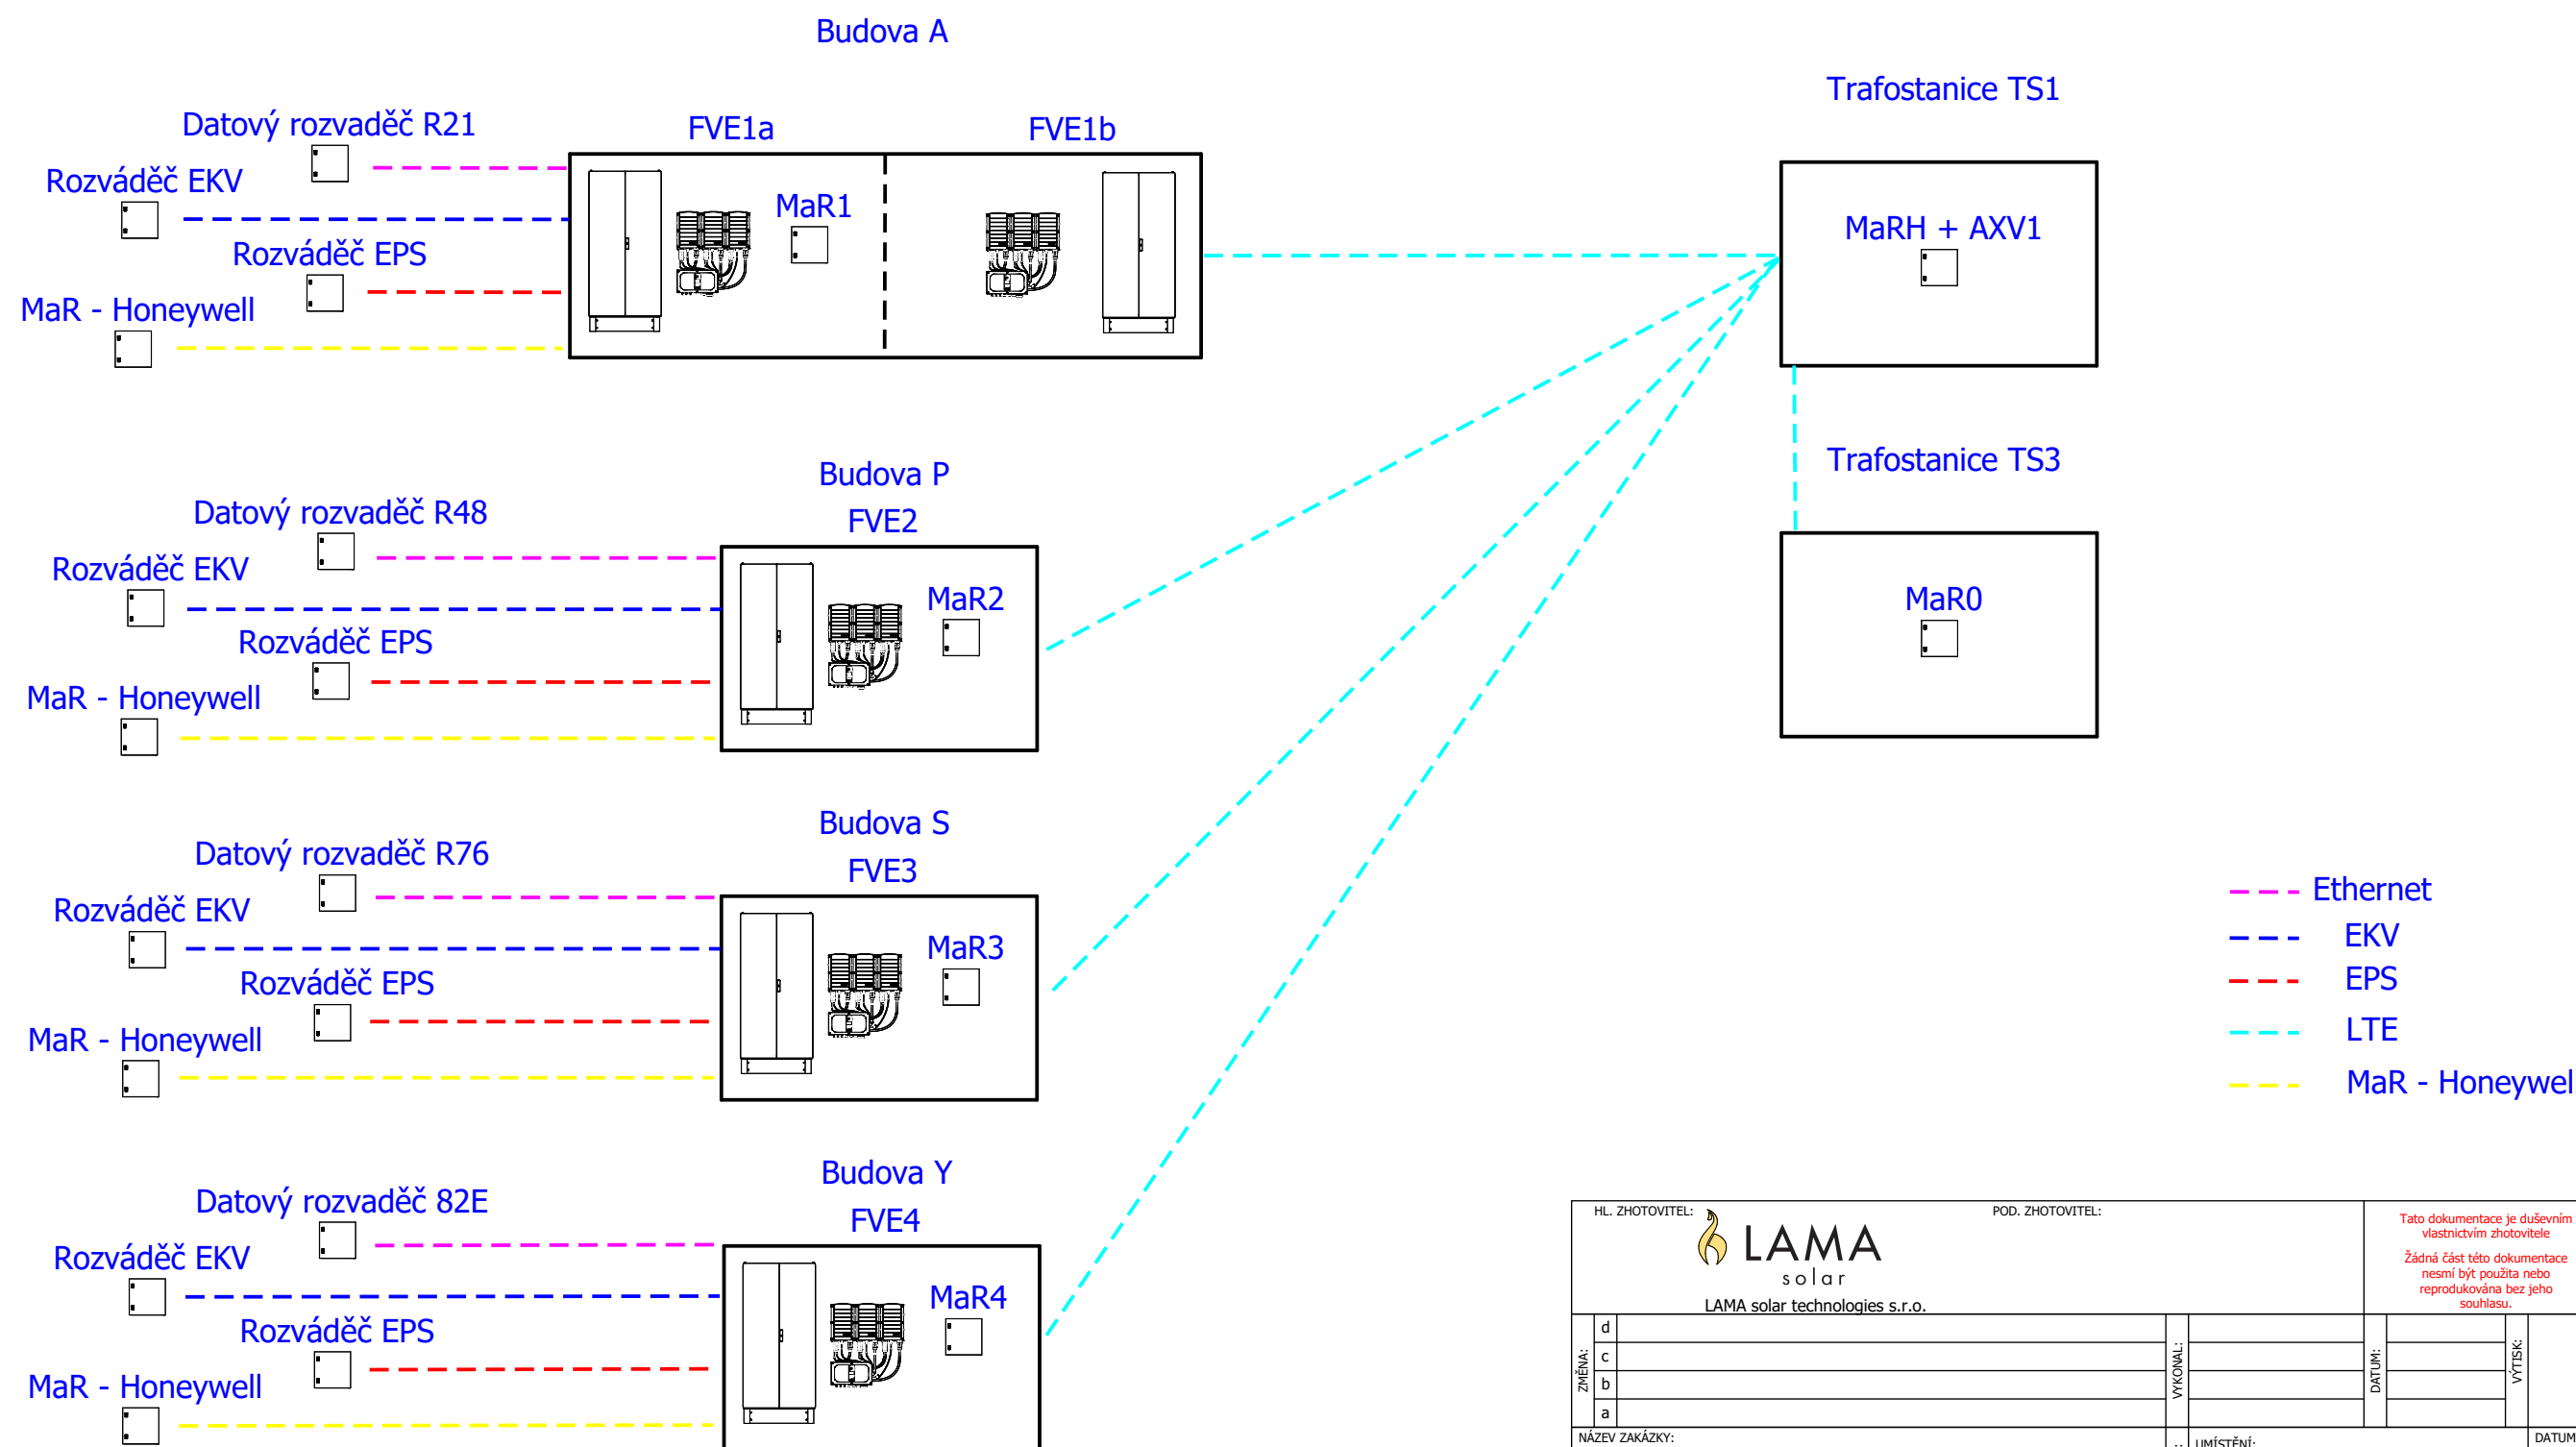

HL. ZHOTOVITEL:		POD. ZHOTOVITEL:		Tato dokumentace je duševním vlastnictvím zhotovitele Žádná část této dokumentace nesmí být použita nebo reprodukována bez jeho souhlasu.	
					
LAMA solar technologies s.r.o.					
ZMĚNA:		VYKONAL:		DATUM:	
d					
c					
b					
a					
NÁZEV ZAKÁZKY:		HIP:		DATUM:	
PD FVE 422 kWp		UMÍSTĚNÍ:		07.12.2022	
		TECH. ČÁST:			
		VYPRACOVAL:		MĚŘÍTKO:	
		Bc. Michael Stach		1 : 100	
		ZODPOVĚDNÝ:			
		Ing. Václav Urbiš			
INVESTOR:		SCHVÁLIL:		Formát:	
FN Olomouc		Ing. Jindřich Stuchlý Ph.D.		A3	
		ARCHIVNÍ ČÍSLO:		ZMĚNA:	
		22-0877		Rev: 0	
NÁZEV VÝKRESU:		LIST:		LISTŮ:	
Dispečerské řízení		5		5	
		DCC: &EFF			