

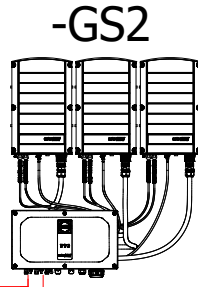
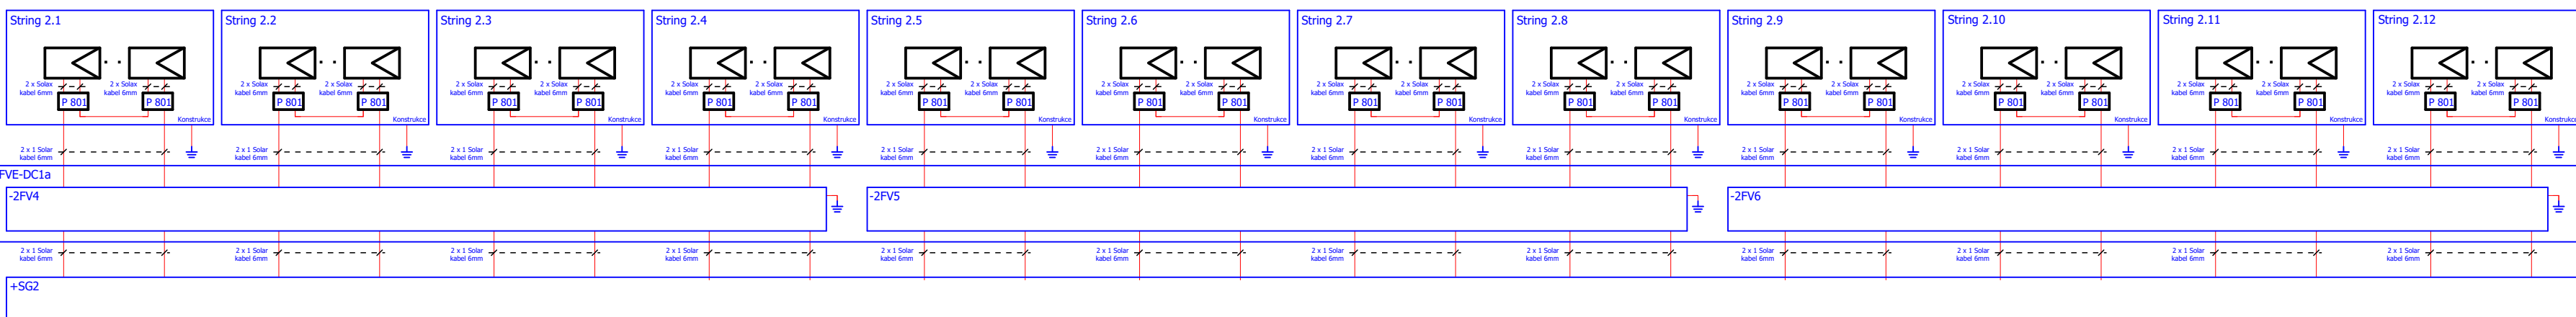
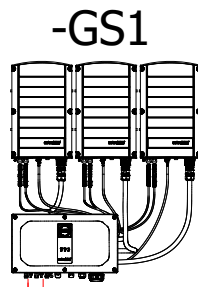
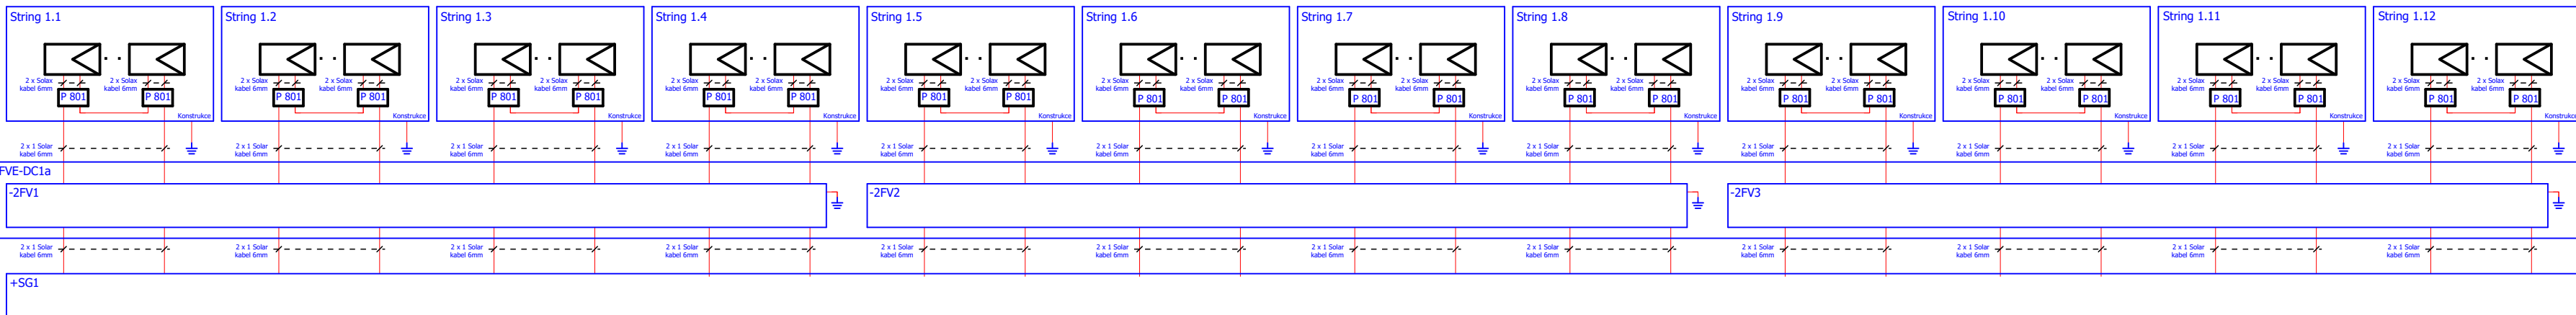


Budova A

+RFVE-DC1a

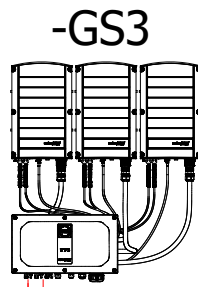

+RFVE-DC1b

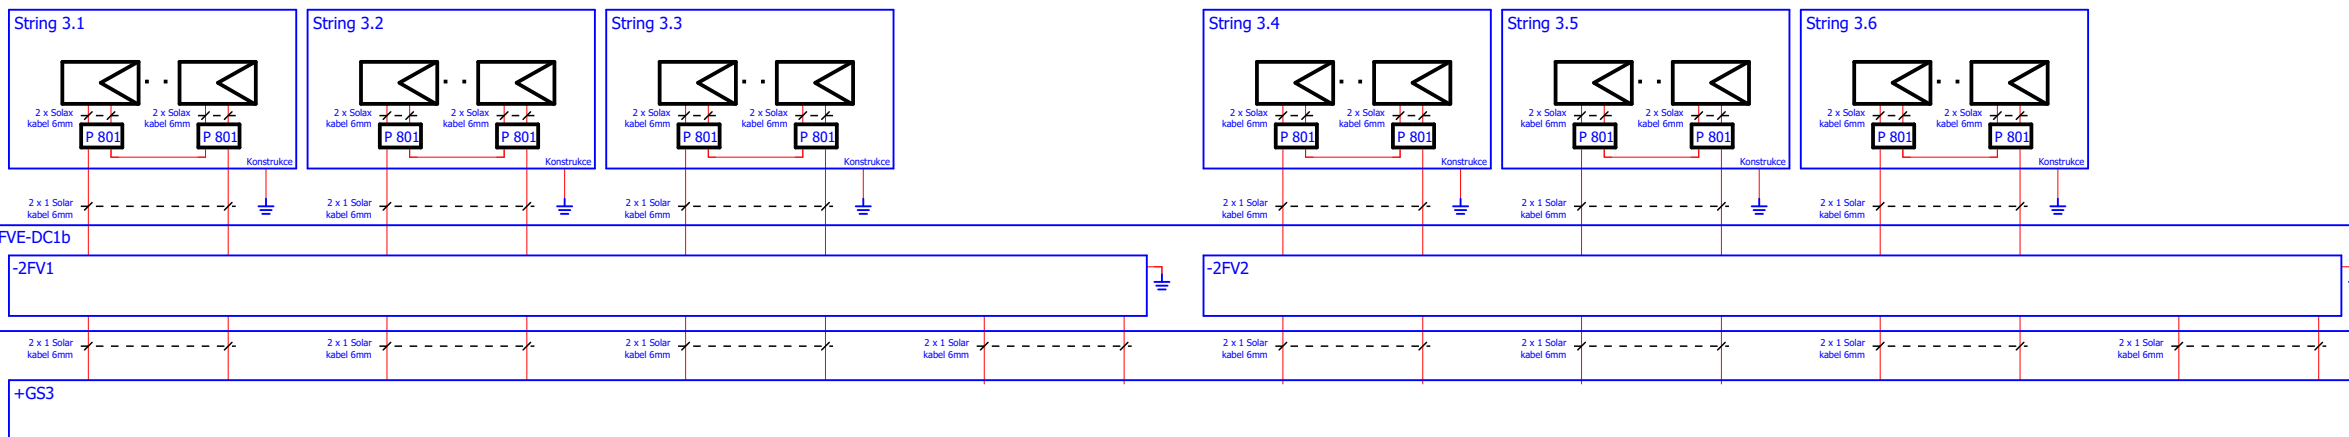

HL. ZHOTOVITEL:				POD. ZHOTOVITEL:			Tato dokumentace je duševním vlastnictvím zhotovitele. Žádná část této dokumentace nesmí být použita nebo reprodukována bez jeho souhlasu.																																				
	
LAMA solar technologies s.r.o.	
<table><tr><td>d</td><td></td></tr><tr><td>c</td><td></td></tr><tr><td>b</td><td></td></tr><tr><td>a</td><td></td></tr></table>				d		c		b		a		<table><tr><td>VYKONAL:</td><td></td></tr><tr><td></td><td></td></tr><tr><td></td><td></td></tr><tr><td></td><td></td></tr></table>				VYKONAL:								<table><tr><td>DATUM:</td><td></td></tr><tr><td></td><td></td></tr><tr><td></td><td></td></tr><tr><td></td><td></td></tr></table>		DATUM:								<table><tr><td>VÝTISK:</td><td></td></tr><tr><td></td><td></td></tr><tr><td></td><td></td></tr><tr><td></td><td></td></tr></table>		VÝTISK:							
d	
c	
b	
a	
VYKONAL:	
DATUM:	
VÝTISK:	
NÁZEV ZAKÁZKY:				HFA:				UMÍSTĚNÍ:																																			
Fakultní nemocnice Olomouc				FVE FN Olomouc				TECH. ČÁST:																																			
INVESTOR:				Fakultní nemocnice Olomouc				VYPRACOVAL: Bc. Michael Stach																																			
								MĚŘÍTKO: 1 : 2																																			
								ZODPOVĚDNÝ: Ing. Václav Urbíř																																			
								SCHVÁLIL: Ing. Jindřich Stuchlý Ph.D.																																			
								Formát: A2																																			
				STUPEŇ PO: DSP				ARCHIVNÍ ČÍSLO: 22-0877																																			
NÁZEV VÝKRESU:				Jednopolové schéma zapojení DC budova A				ZMĚNA:																																			
								LIST: 2		LISTŮ: 6																																	
								DCE&EFA																																			