


Budova P

+RFVE-DC2

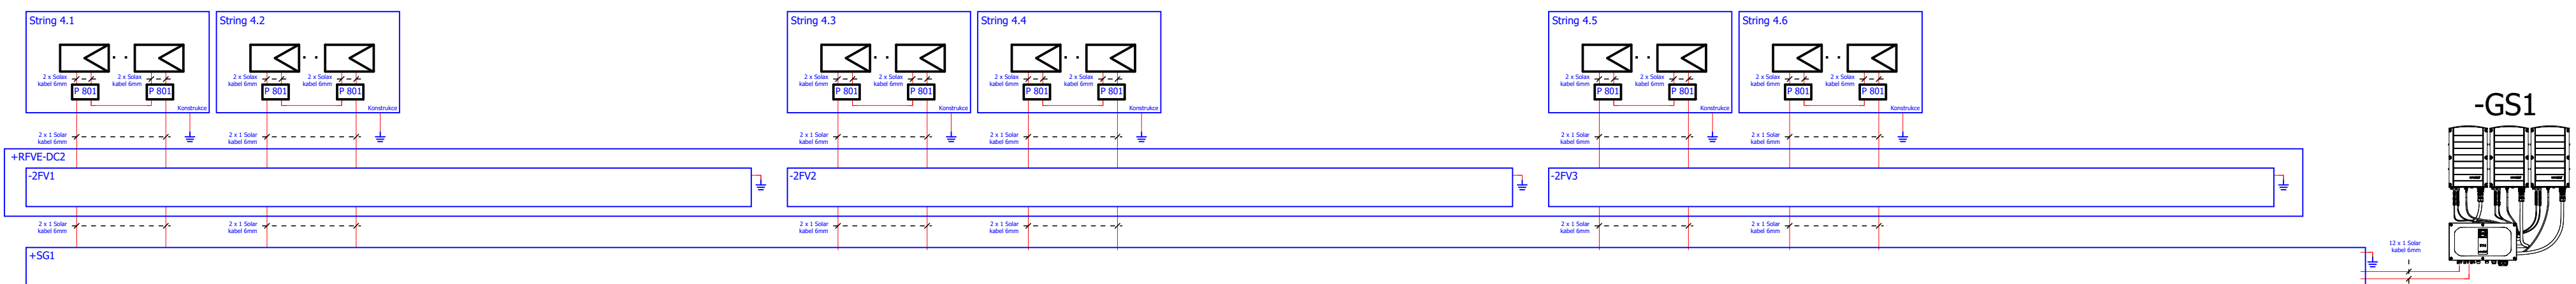

HL. ZHOTOVITEL:			POD. ZHOTOVITEL:			Tato dokumentace je důležitým vlastnictvím zhotovitele Žádná část této dokumentace nesmí být použita nebo reprodukována bez jeho souhlasu.		
 LAMA solar technologies s.r.o.								
ZMĚNA:	d	VYKONAL:	DATUM:	VÝTISK:				
	c							
	b							
	a							
NÁZEV ZAKÁZKY:			UMÍSTĚNÍ:		DATUM:			
Fakultní nemocnice Olomouc			HIP. TECH. ČÁST:		10.01.2023			
FVE FN Olomouc			VYPRACOVAL:		Bc. Michael Stach			
INVESTOR:			ZODPOVĚDNÝ:		Ing. Václav Urbiš			
Fakultní nemocnice Olomouc			SCHVÁLIL:		Ing. Jindřich Stuchlý Ph.D.			
			Formát:		A2			
			ARCHIVNÍ ČÍSLO:		ZMĚNA:			
			22-0877					
NÁZEV VÝKRESU:			STUPEŇ PD:					
Jednopolové schéma zapojení DC budova P			DSP					
			LIST:		3			
			LISTŮ:		6			
			DCC&EFA					