


Budova S

+RFVE-DC3

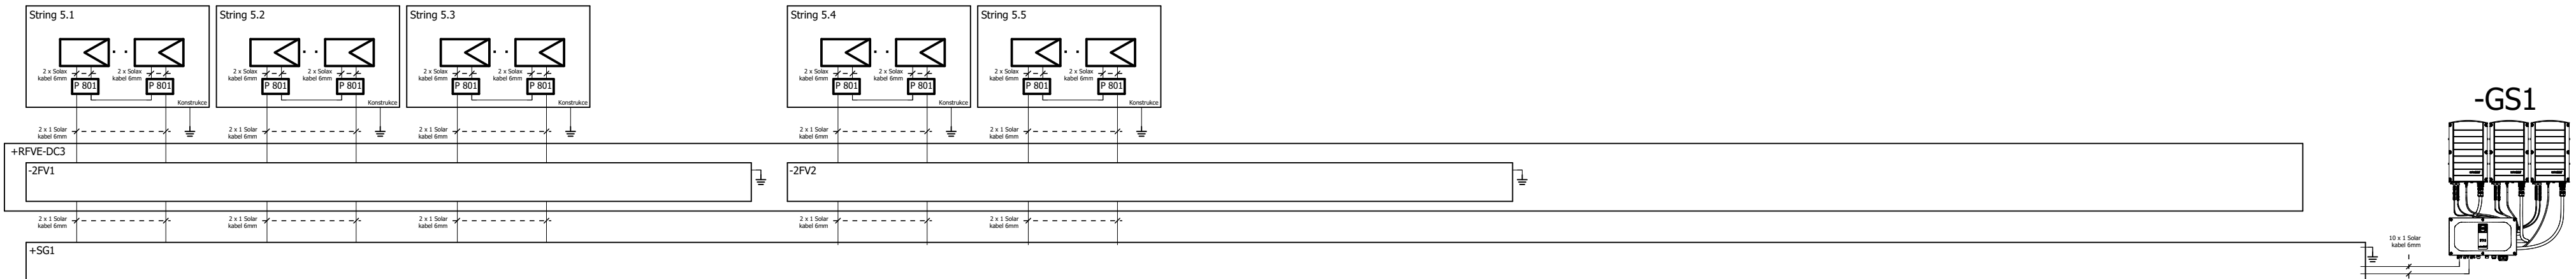

HL. ZHOTOVITEL:				POD. ZHOTOVITEL:				Tato dokumentace je důležitým vlastnictvím zhotovitele Žádná část této dokumentace nesmí být použita nebo reprodukována bez jeho souhlasu.							
															
LAMA solar technologies s.r.o.															
ZMĚNA:	d							VYKONAL:			DATUM:			VYTSK:	
	c														
	b														
	a														
NÁZEV ZAKÁZKY:								HIP		UMÍSTĚNÍ: TECH. ČÁST:				DATUM: 10.01.2023	
Fakultní nemocnice Olomouc FVE FN Olomouc										VYPRACOVAL: Bc. Michael Stach ZODPOVĚDNÝ: Ing. Václav Urbiš				MĚŘÍTKO: 1 : 2	
INVESTOR:										SCHVÁLIL: Ing. Jindřich Stuchlý Ph.D.				Formát: A2	
Fakultní nemocnice Olomouc															
								STUPEŇ PD: DSP		ARCHIVNÍ ČÍSLO: 22-0877				ZMĚNA:	
NÁZEV VÝKRESU:															
Jednopolové schéma zapojení DC budova S															
								LIST: 4		LISTŮ: 6					
DC&EFA															