


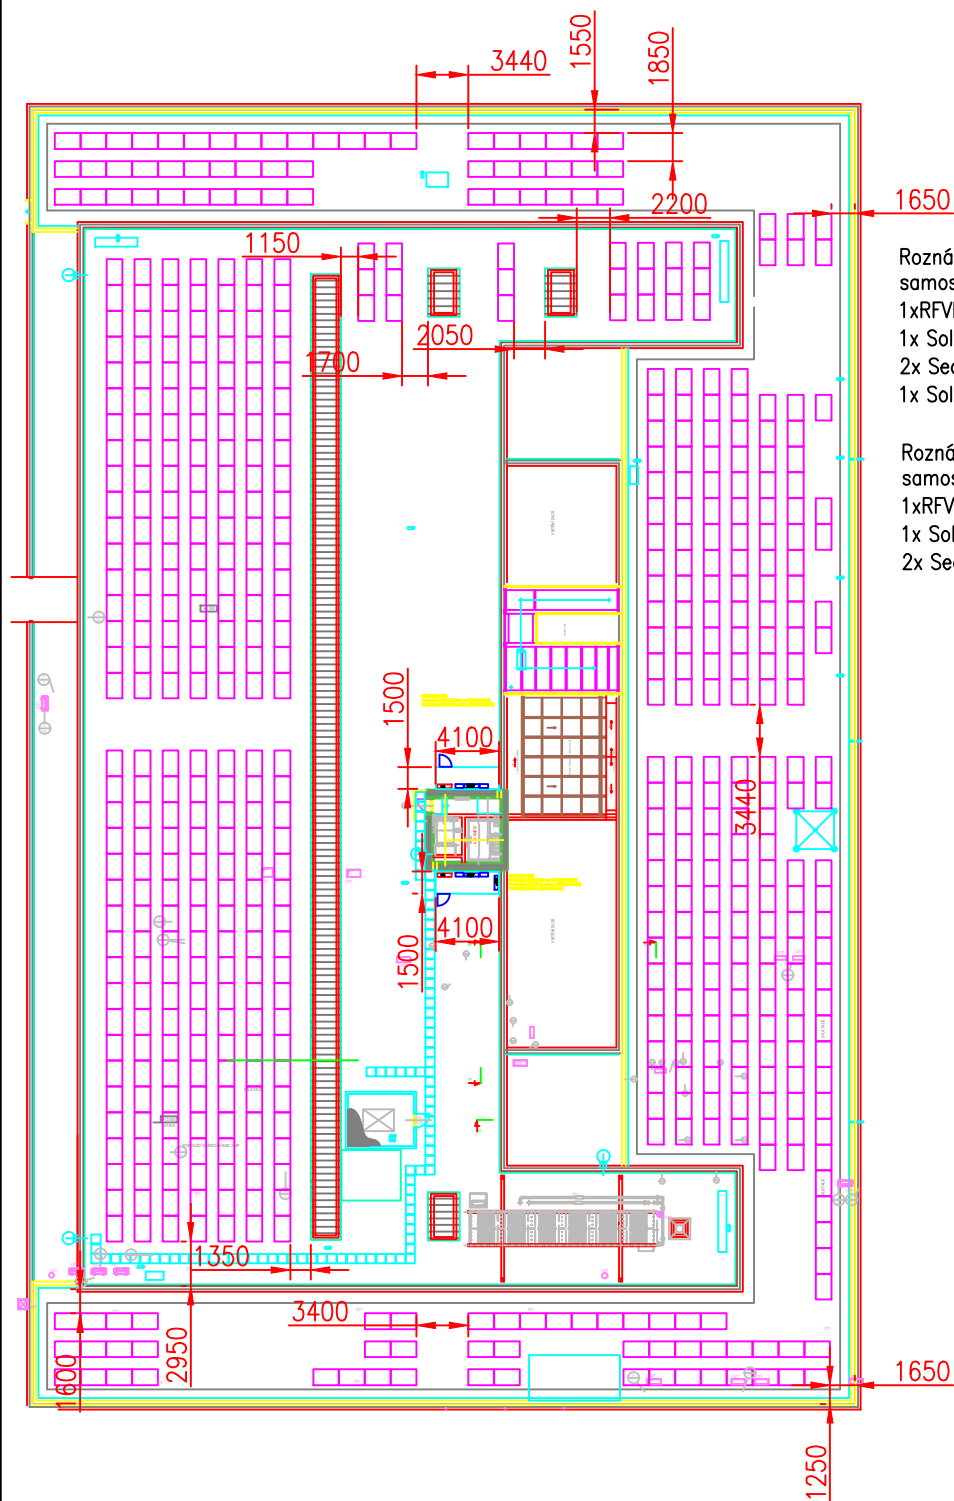


FVE 1 – A
571 ks
228,4 kWp

Roznášecí konstrukce pod technologií pro vytvoření samostatného požárního úseku o rozměrech 4100x1500
1xRFVE (945x260)
1x SolarEdge SE82.8K Primary unit(940x315x260)
2x Secondary unit (540x315x260)
1x SolarEdge SE17K unit(540x315x260)

Roznášecí konstrukce pod technologií pro vytvoření samostatného požárního úseku o rozměrech 4100x1500
1xRFVE (945x260)
1x SolarEdge SE82.8K Primary unit(940x315x260)
2x Secondary unit (540x315x260)


FVE 3 – S
144 ks
57,6 kWp

Roznášecí konstrukce pod technologií pro vytvoření samostatného požárního úseku o rozměrech 3000x1500
1xRFVE (945x260)
1x SolarEdge SE55K (945x260)
1x Secondary unit (540x315x260)

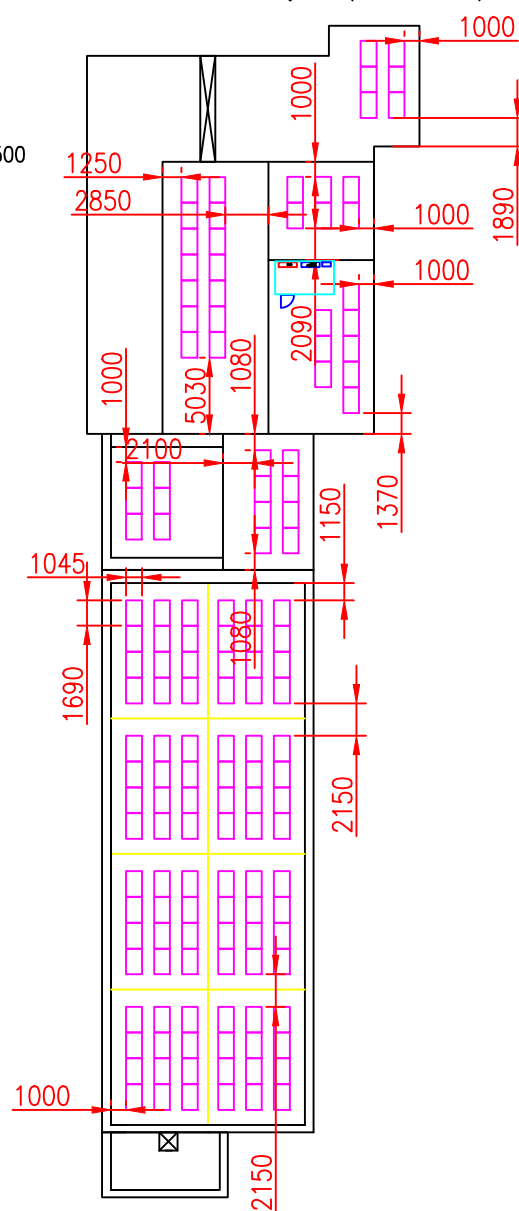


FVE 4 – Y
116 ks
46,4 kWp

Roznášecí konstrukce pod technologií pro vytvoření samostatného požárního úseku o rozměrech 3000x1500
1xRFVE (945x260)
1x SolarEdge SE55K (945x260)
1x Secondary unit (540x315x260)

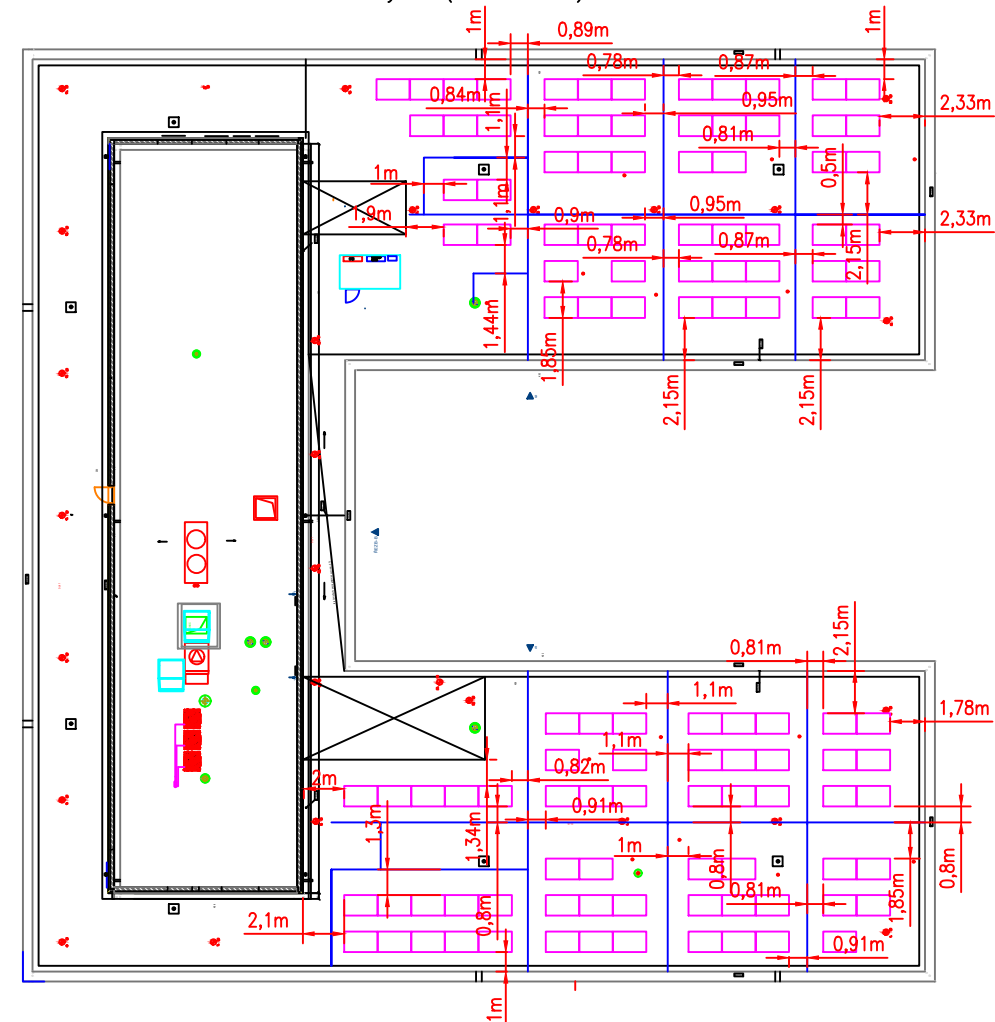


LEGENDA:

Umístění
Technologie

 

FV panel
Rozměry 1690 x 1046 x 40 mm
Celkem: 943 ks Sunpower Maxeon 3 400Wp

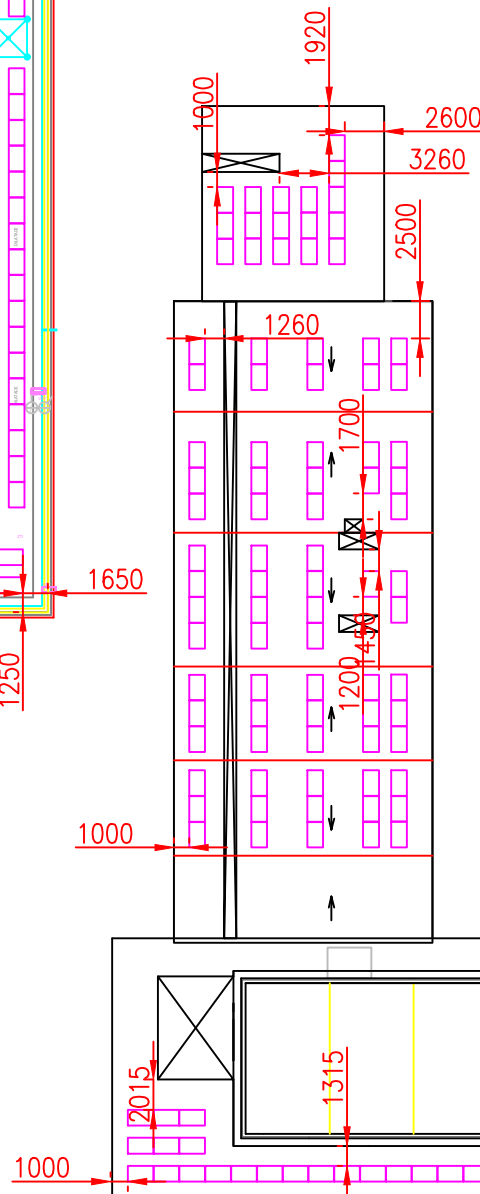

FVE 2 – P
112 ks
44,8 kWp

Roznášecí konstrukce pod technologií pro vytvoření samostatného požárního úseku o rozměrech 3000x1500
1xRFVE (945x260)
1x SolarEdge SE55K (945x260)
1x Secondary unit (540x315x260)

ZODP. PROJEKTANT:	AUTORIZOVANÝ INŽENÝR:	VYPRACOVAL:	KRESLIL:		
Petr Jíroudek	Petr Jíroudek	Zbyněk Ryzner	Zbyněk Ryzner		
MÍSTO STAVBY: parc. č. st. 2346, 584, 1942, 773, 2607, 779 00 Olomouc, k.ú.: Nová Ulice [710717]				Zakázkové číslo:	PR-21-39
STAVEBNÍK: Fakultní nemocnice Olomouc, I. P. Pavlova 185/6, 779 00 Olomouc				STUPEŇ PD:	DSP – DPS
FVE FN Olomouc – Olomouc – 377,2 kWp				DATUM:	07/2021
				FORMÁT:	A3
Rozložení panelů				MĚŘÍTKO:	VÝKRES ČÍSLO: 3