


Střídač AC/DC (fázovací místo)
Typ: Solar Edge
2 ks SE82,8K, 3 ks SE55K, 1 ks SE17K
Výkon AC: 347,6 kWp
Množství: 6 ks

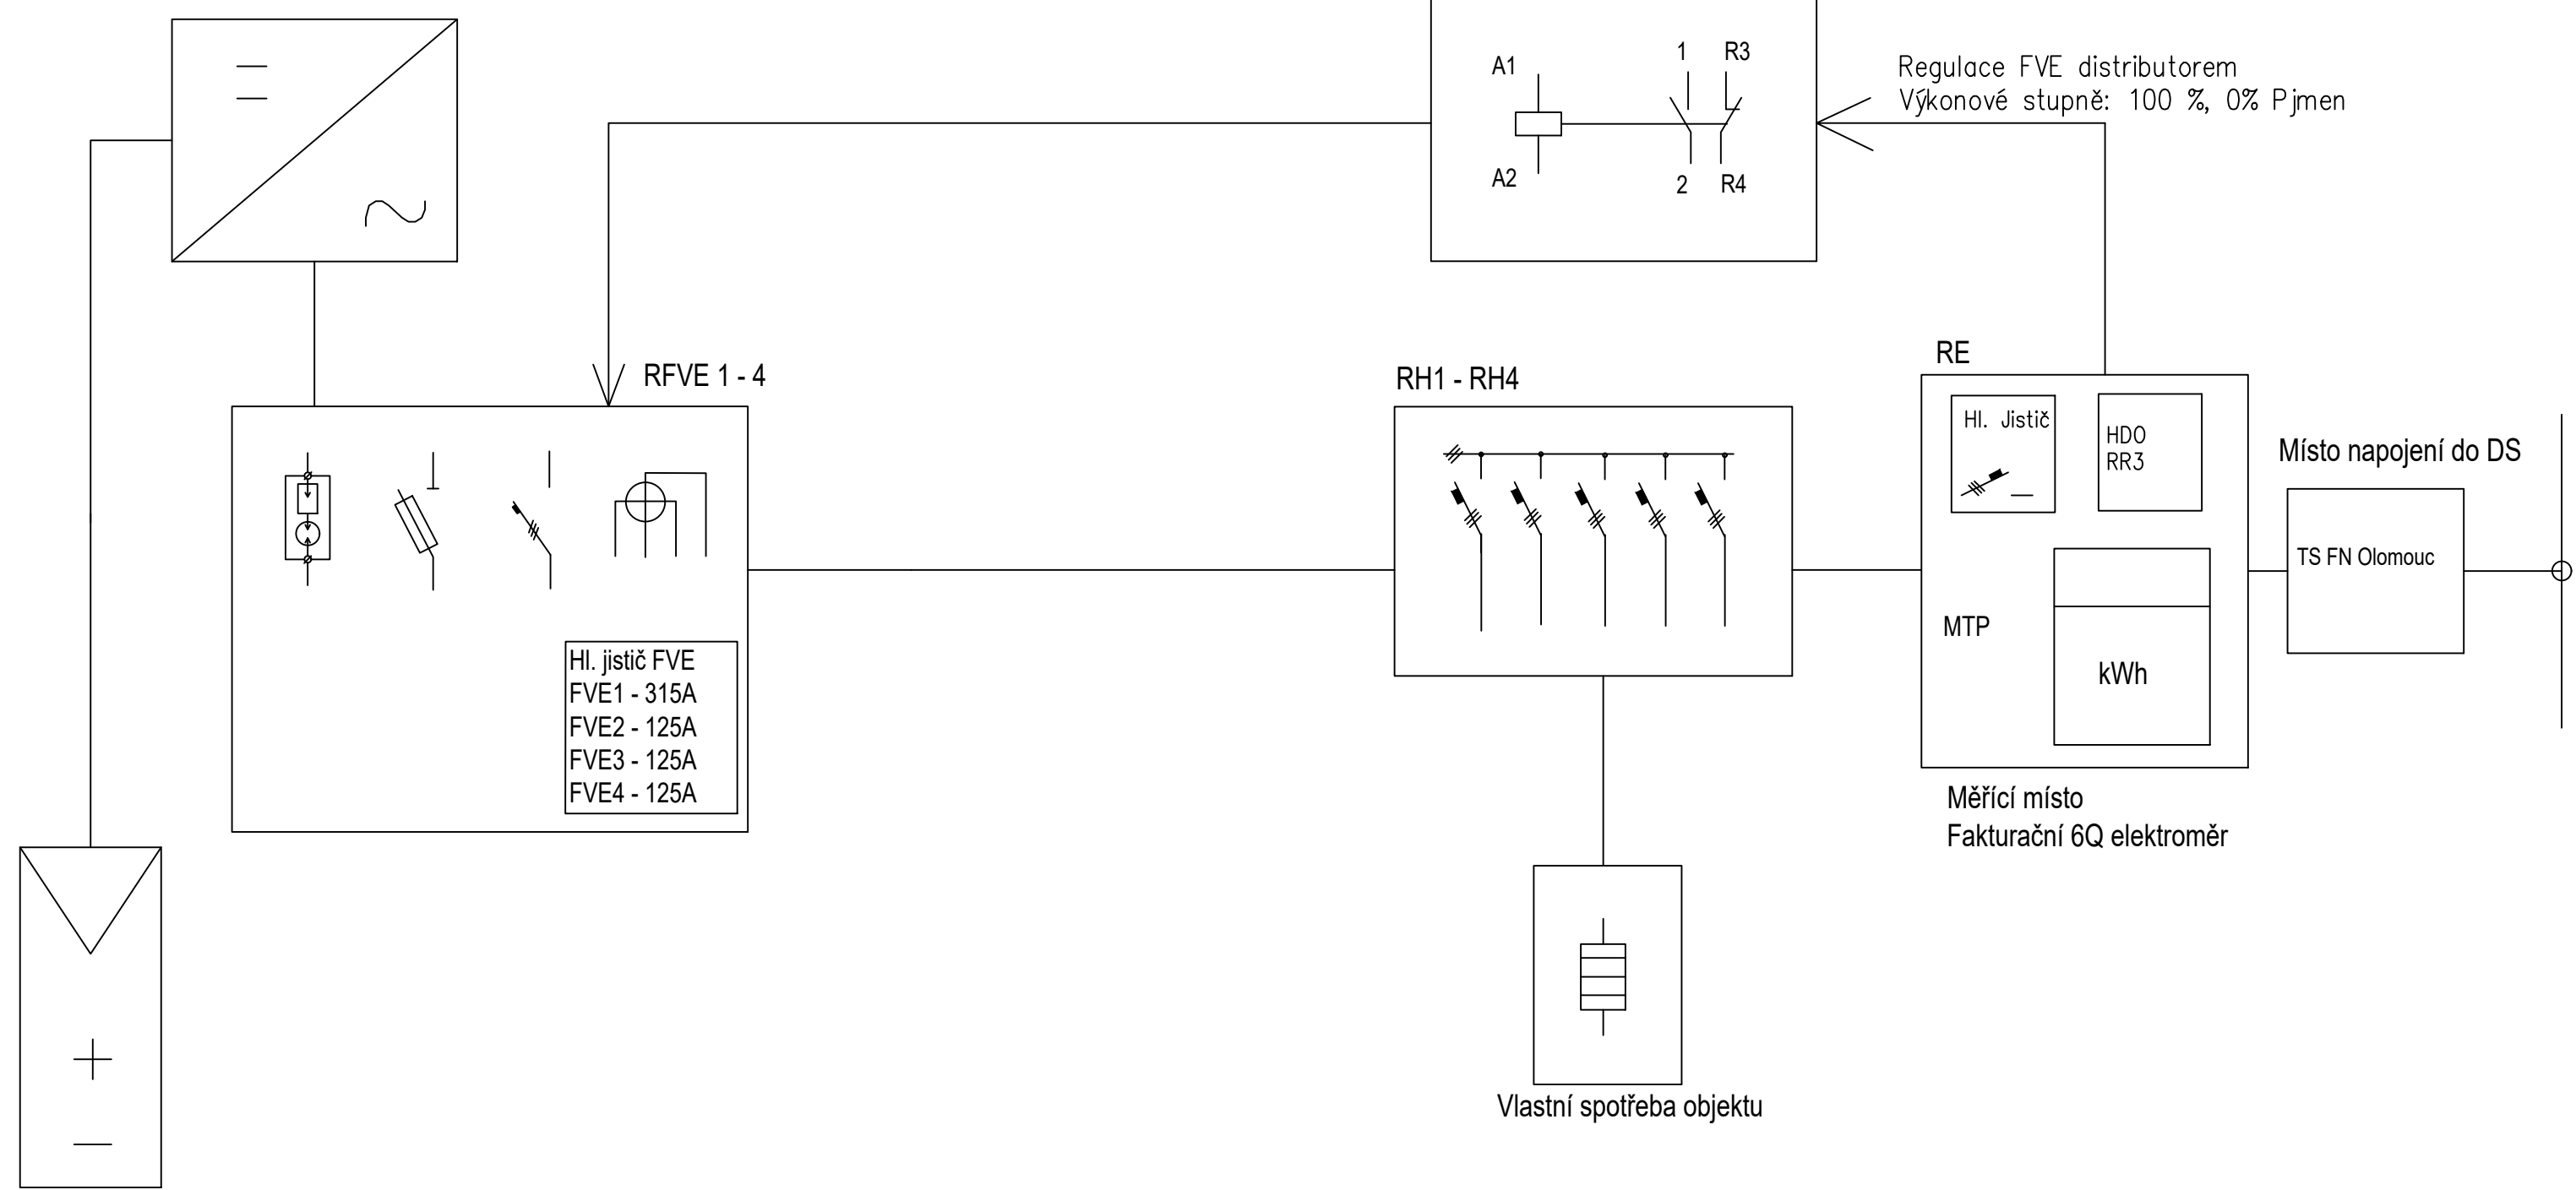

FV panely (generátor)
Typ: Sunpower Maxeon 3
Výkon panelů: 400 Wp
Množství: 943 ks

ZODP. PROJEKTANT:	AUTORIZOVANÝ INŽENÝR:	VYPRACOVAL:	KRESLIL:		
Petr Jiroudek	Petr Jiroudek	Zbyněk Ryzner	Zbyněk Ryzner		
				Zakázkové číslo:	PR-21-39
MÍSTO STAVBY: parc. č. st. 2346, 584, 1942, 773, 2607, 779 00 Olomouc, k.ú.: Nová Ulice [710717]				STUPEŇ PD:	DSP – DPS
STAVEBNÍK: Fakultní nemocnice Olomouc, I. P. Pavlova 185/6, 779 00 Olomouc				DATUM:	07/2021
FVE FN Olomouc – Olomouc – 377,2 kWp				FORMÁT:	A3
Jednopolové schema				MĚŘÍTKO:	VÝKRES ČÍSLO: 4