


FVE3 – S
144ks – 144x P730
1xSE55K
57,6 kWp

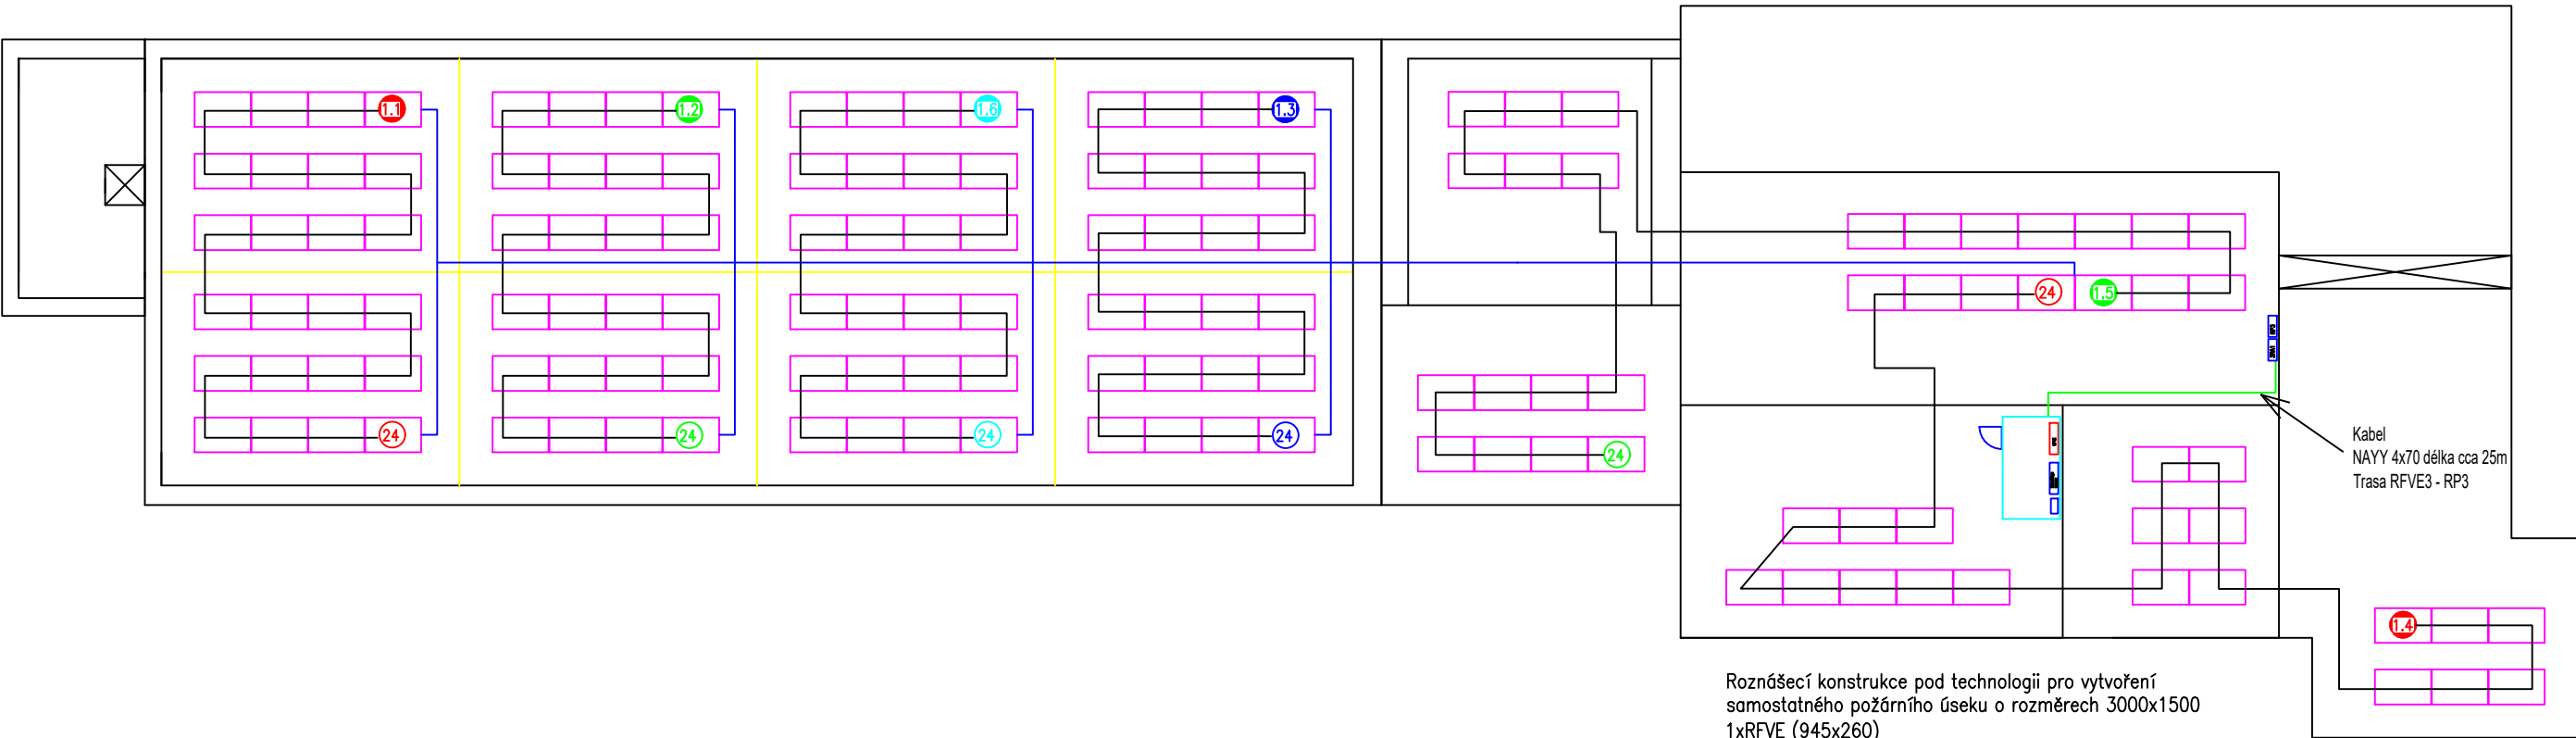

Konektory MC4.
Prostup kabeláže ze střechy do budovy požárně utěsnit.
Na rovné střeše konstrukce zajišťující sklon panelu 15°
Materiál střešní krytiny: PVC

LEGENDA:

- Umístění Technologie 
- DC Trasa + sestup k RFVE 
- AC Trasa + sestup / prostup trasy 
- FV panel 
- Rozměry 1690 x 1046 x 40 mm
- Celkem: 144 ks Sunpower Maxeon 3 400Wp

- SE55K
Primary Unit:
- 1.1 24x P730 24ks panelů
 - 1.2 24x P730 24ks panelů
 - 1.3 24x P730 24ks panelů
- Secondary Unit1:
- 1.4 24x P730 24ks panelů
 - 1.5 24x P730 24ks panelů
 - 1.6 24x P730 24ks panelů



ZODP. PROJEKTANT:	AUTORIZOVANÝ INŽENÝR:	VYPRACOVAL:	KRESLIL:		
Petr Jíroudek	Petr Jíroudek	Zbyněk Ryzner	Zbyněk Ryzner		
MÍSTO STAVBY: parc. č. st. 2346, 584, 1942, 773, 2607, 779 00 Olomouc, k.ú.: Nová Ulice [710717]				Zakázkové číslo:	PR-21-39
STAVEBNÍK: Fakultní nemocnice Olomouc, I. P. Pavlova 185/6, 779 00 Olomouc				STUPEŇ PD:	DSP – DPS
FVE FN Olomouc – Olomouc – 377,2 kWp				DATUM:	07/2021
				FORMÁT:	A3
				MĚŘÍTKO:	VÝKRES ČÍSLO: 6c
Stringování FVE3					