


FVE4 – Y
116ks – 116x P730
1xSE55K
55 kWp

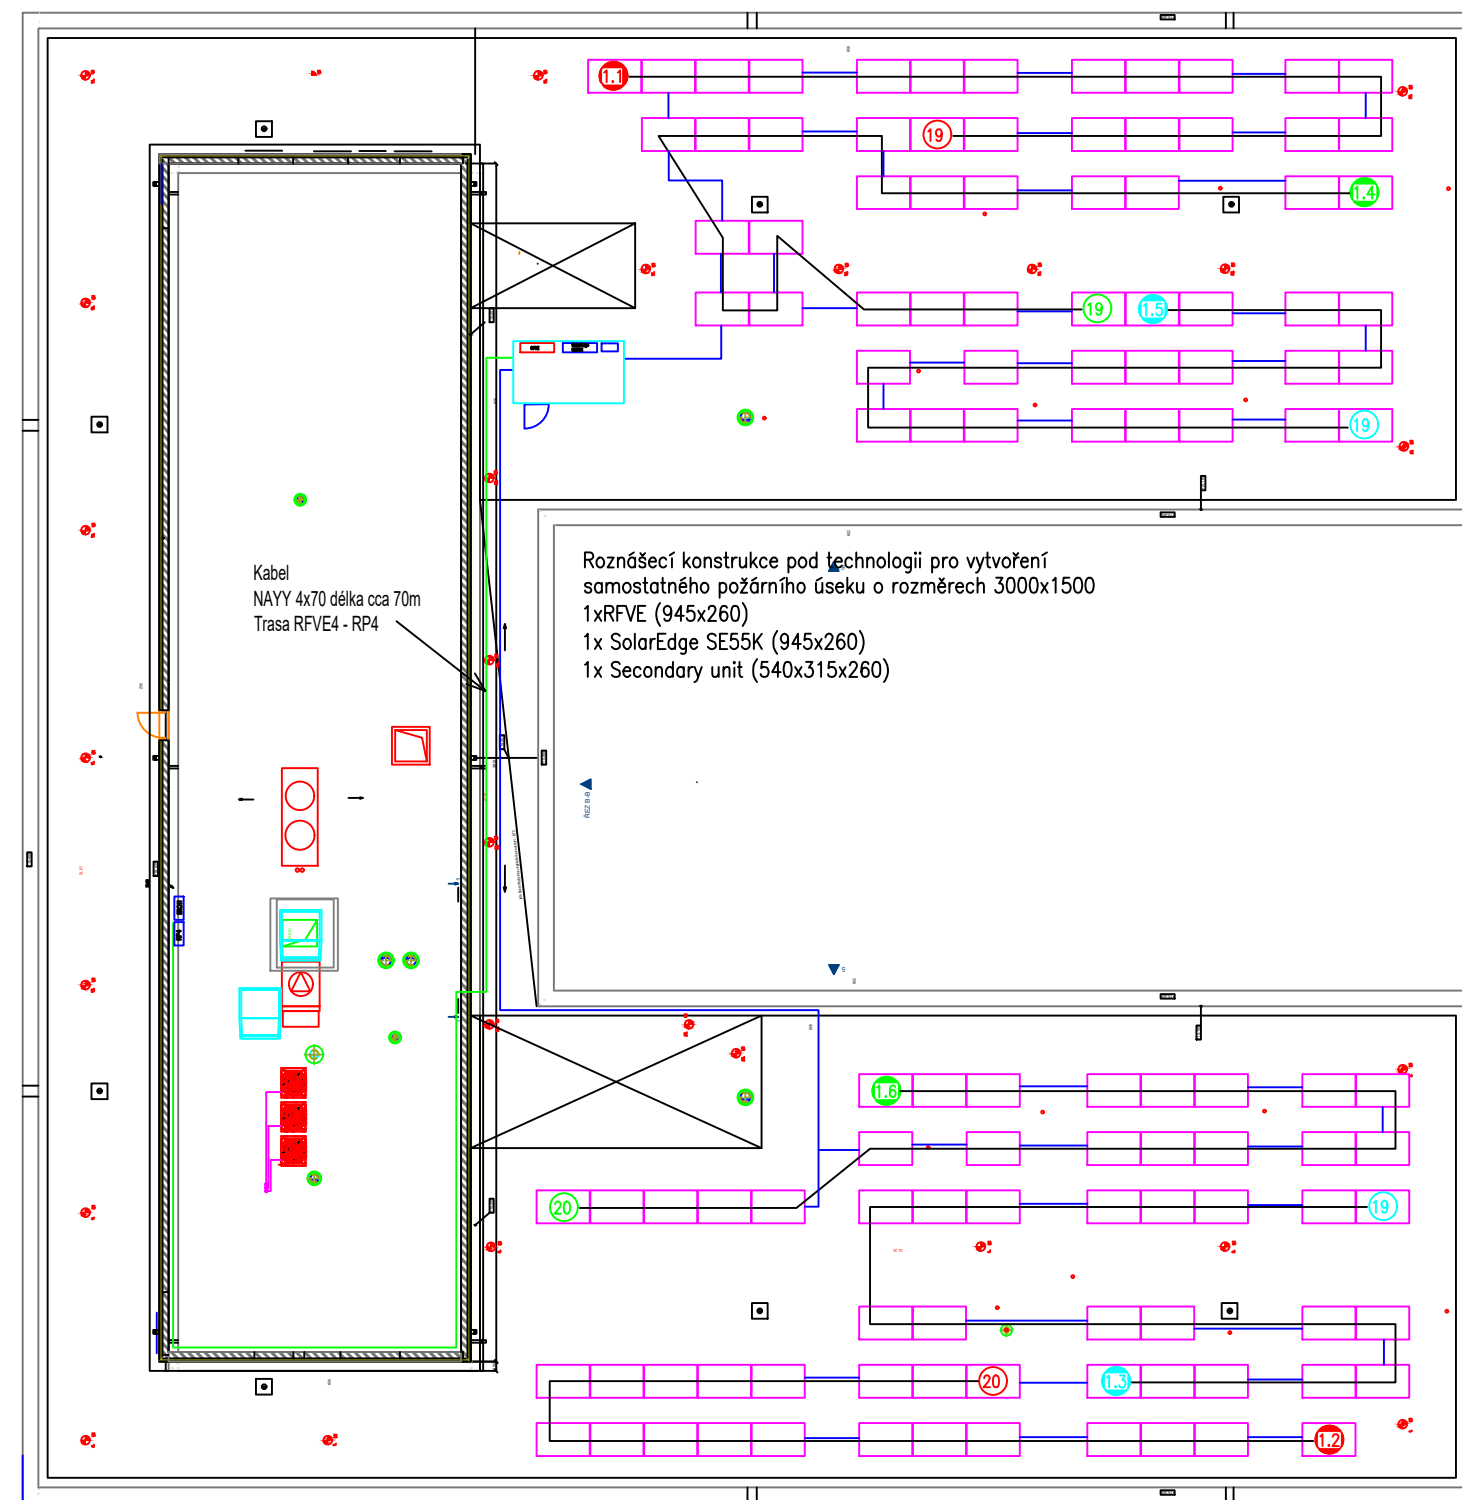

Konektory MC4.
Prostup kabeláže ze střechy do budovy požárně utěsnit.
Na rovné střeše konstrukce zajišťující sklon panelu 15°
Materiál střešní krytiny: Kačírek

LEGENDA:

Umístění Technologie



DC Trasa + sestup k RFVE



AC Trasa + sestup / prostup trasy



FV panel



Rozměry 1690 x 1046 x 40 mm

Celkem: 116 ks Sunpower Maxeon 3 400Wp

SE55K

Primary Unit:

1.1 19x P730 19ks panelů

1.2 20x P730 20ks panelů

1.3 19x P730 19ks panelů

Secondary Unit1:

1.4 19x P730 19ks panelů

1.5 19x P730 19ks panelů

1.6 20x P730 20ks panelů



ZODP. PROJEKTANT:	AUTORIZOVANÝ INŽENÝR:	VYPRACOVAL:	KRESLIL:		
Petr Jíroudek	Petr Jíroudek	Zbyněk Ryzner	Zbyněk Ryzner		
MÍSTO STAVBY: parc. č. 2346, 584, 1942, 773, 2607, 779 00 Olomouc, k.ú.: Nová Ulice [710717]				Zakázkové číslo:	PR-21-39
STAVEBNÍK: Fakultní nemocnice Olomouc, I. P. Pavlova 185/6, 779 00 Olomouc				STUPEŇ PD:	DSP – DPS
FVE FN Olomouc – Olomouc – 377,2 kWp				DATUM:	07/2021
Stringování FVE4				FORMÁT:	A3
				MĚŘÍTKO:	VÝKRES ČÍSLO: 6d