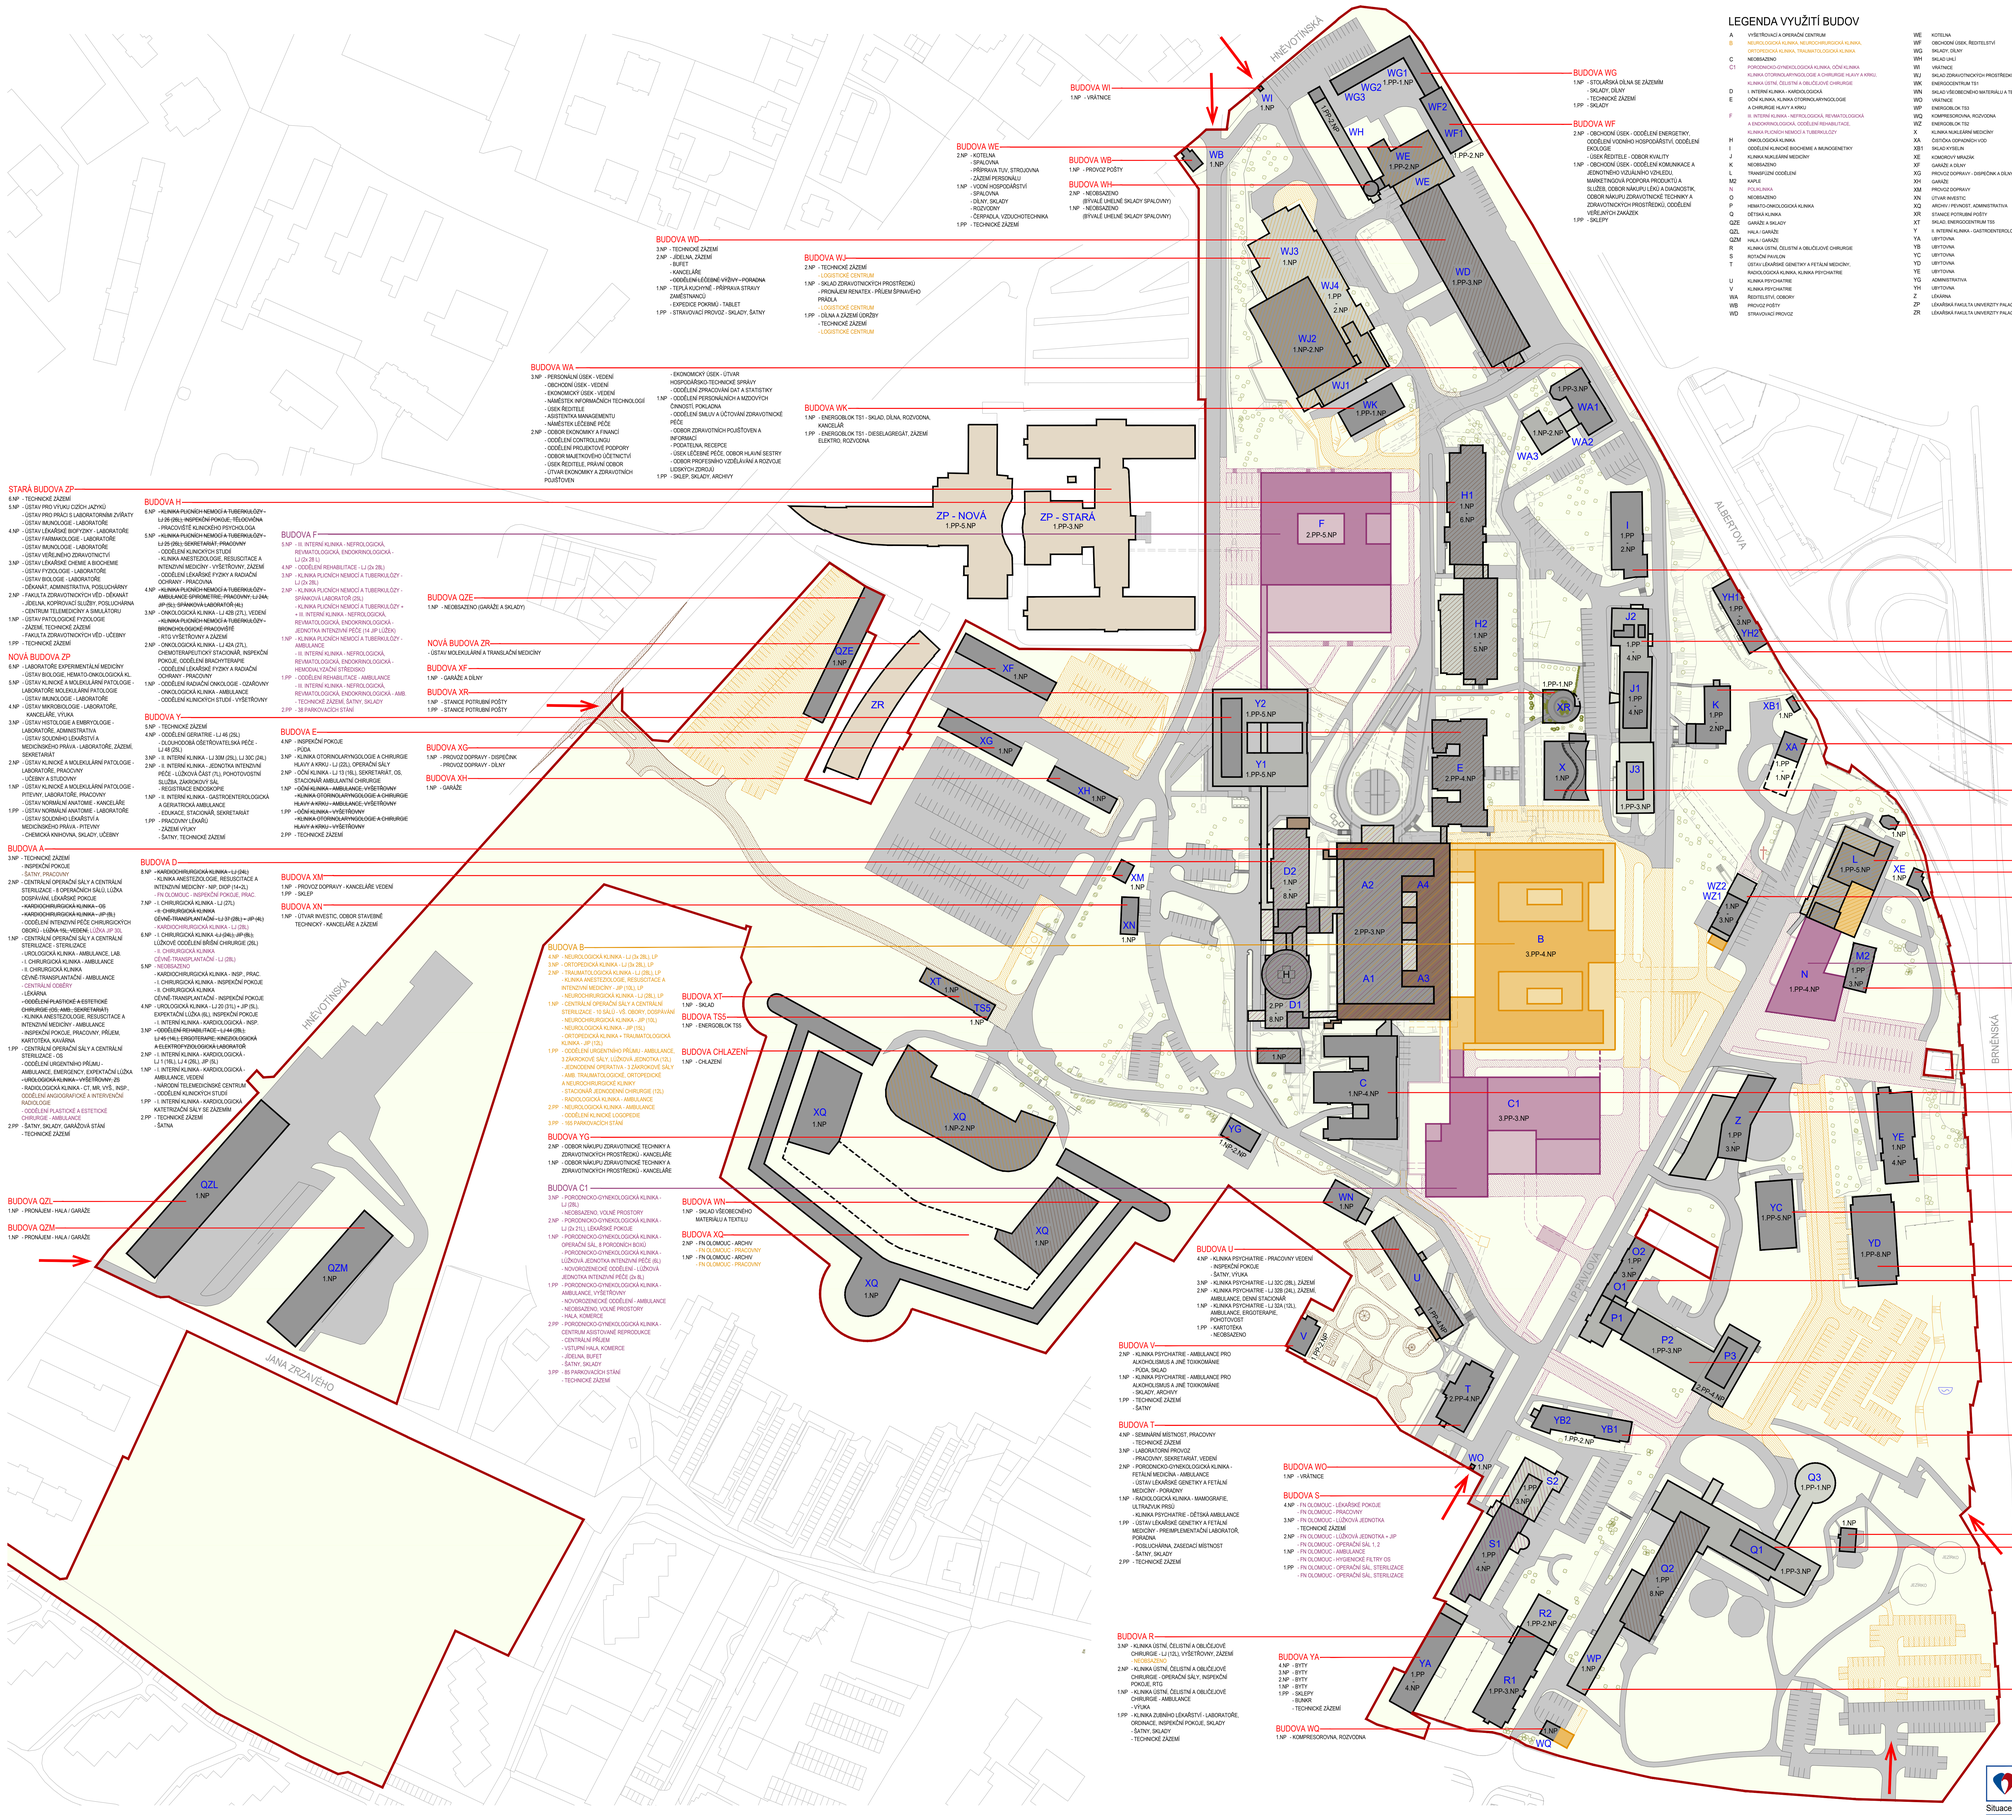

LEGENDA VYUŽITÍ BUDOV

A	VYŠETŘOVACÍ A OPERAČÍ CENTRUM
B	NEUROLOGICKÁ KLINIKA, NEUROCHIRURGICKÁ KLINIKA, ORTOPEDICKÁ KLINIKA, TRAUMATOLOGICKÁ KLINIKA
C	NEOBSAZENO
C1	PORODNICKO-GYNEKOLOGICKÁ KLINIKA, OČNÍ KLINIKA
	KLINIKA OTORINOLARYNGOLOGIE A CHIRURGIE HLAVY A KRKU
	KLINIKA ÚSTNÍ, ČELISTNÍ A OBLIČEJOVÉ CHIRURGIE
D	I. INTERNÍ KLINIKA - KARDIOLOGICKÁ
E	OČNÍ KLINIKA, KLINIKA OTORINOLARYNGOLOGIE A CHIRURGIE HLAVY A KRKU
F	III. INTERNÍ KLINIKA - NEFROLOGICKÁ, REVMATOLOGICKÁ A ENDOKRINOLOGICKÁ, ODDĚLENÍ REHABILITACE, KLINIKA PLÍCNÍCH NEMOCÍ A TUBERKULÓZY
H	ONKOLOGICKÁ KLINIKA
I	ODDĚLENÍ KLINICKÉ BIOCHEMIE A IMUNOGENETIKY
J	KLINIKA NUKLEÁRNÍ MEDICÍNY
K	NEOBSAZENO
L	TRANSFŮZNÍ ODDĚLENÍ
M2	KAPLE
N	POLIKLINIKA
O	NEOBSAZENO
P	HEMATO-ONKOLOGICKÁ KLINIKA
Q	DĚTSKÁ KLINIKA
QZE	GARÁŽE A SKLADY
QZL	HALA / GARÁŽE
QZM	HALA / GARÁŽE
R	KLINIKA ÚSTNÍ, ČELISTNÍ A OBLIČEJOVÉ CHIRURGIE
S	ROTAČNÍ PAVILON
T	ÚSTAV LÉKAŘSKÉ GENETIKY A FETÁLNÍ MEDICÍNY, RADIOLOGICKÁ KLINIKA, KLINIKA PSYCHIATRIE
U	KLINIKA PSYCHIATRIE
V	KLINIKA PSYCHIATRIE
WA	ŘEDITELSTVÍ, ODBORY
WB	PROVOZ POŠTY
WD	STRAVOVACÍ PROVOZ
WE	KOTELNA
WF	OBCHODNÍ ÚSEK, ŘEDITELSTVÍ
WG	SKLADY, DÍLNY
WH	SKLAD UHLÍ
WI	VRÁTNICE
WJ	SKLAD VŠEOBECNÉHO MATERIÁLU A TEXTILU
WK	ENERGOCENTRUM TS1
WN	SKLAD VŠEOBECNÉHO MATERIÁLU A TEXTILU
WO	VRÁTNICE
WP	ENERGOBLOK TS3
WQ	KOMPRESOROVNA, ROZVODNA
WZ	ENERGOBLOK TS2
X	KLINIKA NUKLEÁRNÍ MEDICÍNY
XA	ČISTÍCÍNA ODPADNÍCH VOD
XB1	SKLAD KYSELIN
XE	KOMOROVÝ MRAZÁK
XF	GARÁŽ A DÍLNY
XG	PROVOZ DOPRAVY - DISPEČINK A DÍLNY
XH	GARÁŽ
XM	PROVOZ DOPRAVY
XN	ÚTVAR INVESTIC
XQ	ARCHIV - PŘÍVNOST, ADMINISTRATIVA
XR	STANICE POTRUBNÍ POŠTY
XT	SKLAD, ENERGOCENTRUM TS5
Y	II. INTERNÍ KLINIKA - GASTROENTEROLOGICKÁ A GERIATRICKÁ
YA	UBYTOVNA
YB	UBYTOVNA
YC	UBYTOVNA
YD	UBYTOVNA
YE	UBYTOVNA
YG	ADMINISTRATIVA
YH	UBYTOVNA
Z	LÉKÁRNA
ZP	LÉKÁRSKÁ FAKULTA UNIVERZITY PALACKÉHO V OLOMOUCI
ZR	LÉKÁRSKÁ FAKULTA UNIVERZITY PALACKÉHO V OLOMOUCI

LEGENDA PLOCH A BUDOV

LEGENDA POPISŮ

A1

2.PP-3.NP

4.NP - KLINIKA PSYCHIATRIE - PRACOVNY VEDENÍ

4.NP - PORODNICKO-GYNEKOLOGICKÁ KLINIKA - PRACOVNY; INSPEKČNÍ POKOJE

1.PP - TRAUMATOLOGICKÁ KLINIKA - AMBULANCE

1.PP - ODDĚLENÍ REHABILITACE - AMBULANCE

PŘEHLED REKONSTRUKCÍ UVNITŘ BUDOV - II. ETAPA

A	STÁVAJÍCÍ BUDOVA A - REKONSTRUKCE V 1.NP A 2.NP
D	STÁVAJÍCÍ BUDOVA D - I. FÁZE REKONSTRUKCE
S	STÁVAJÍCÍ BUDOVA S - REKONSTRUKCE NA ROTAČNÍ PAVILON

FAKULTNÍ NEMOCNICE OLOMOUC

Fakultní nemocnice Olomouc

Generel rozvoje areálu nemocnice

LT PROJEKT PROJEKTOVÁNÍ ZDRAVOTNICKÉ VÝSTAVBY

Situace rozvoje areálu — červenec 2020

Etapizace výstavby - II. etapa — měřítko 1 : 1000

B.5.05