
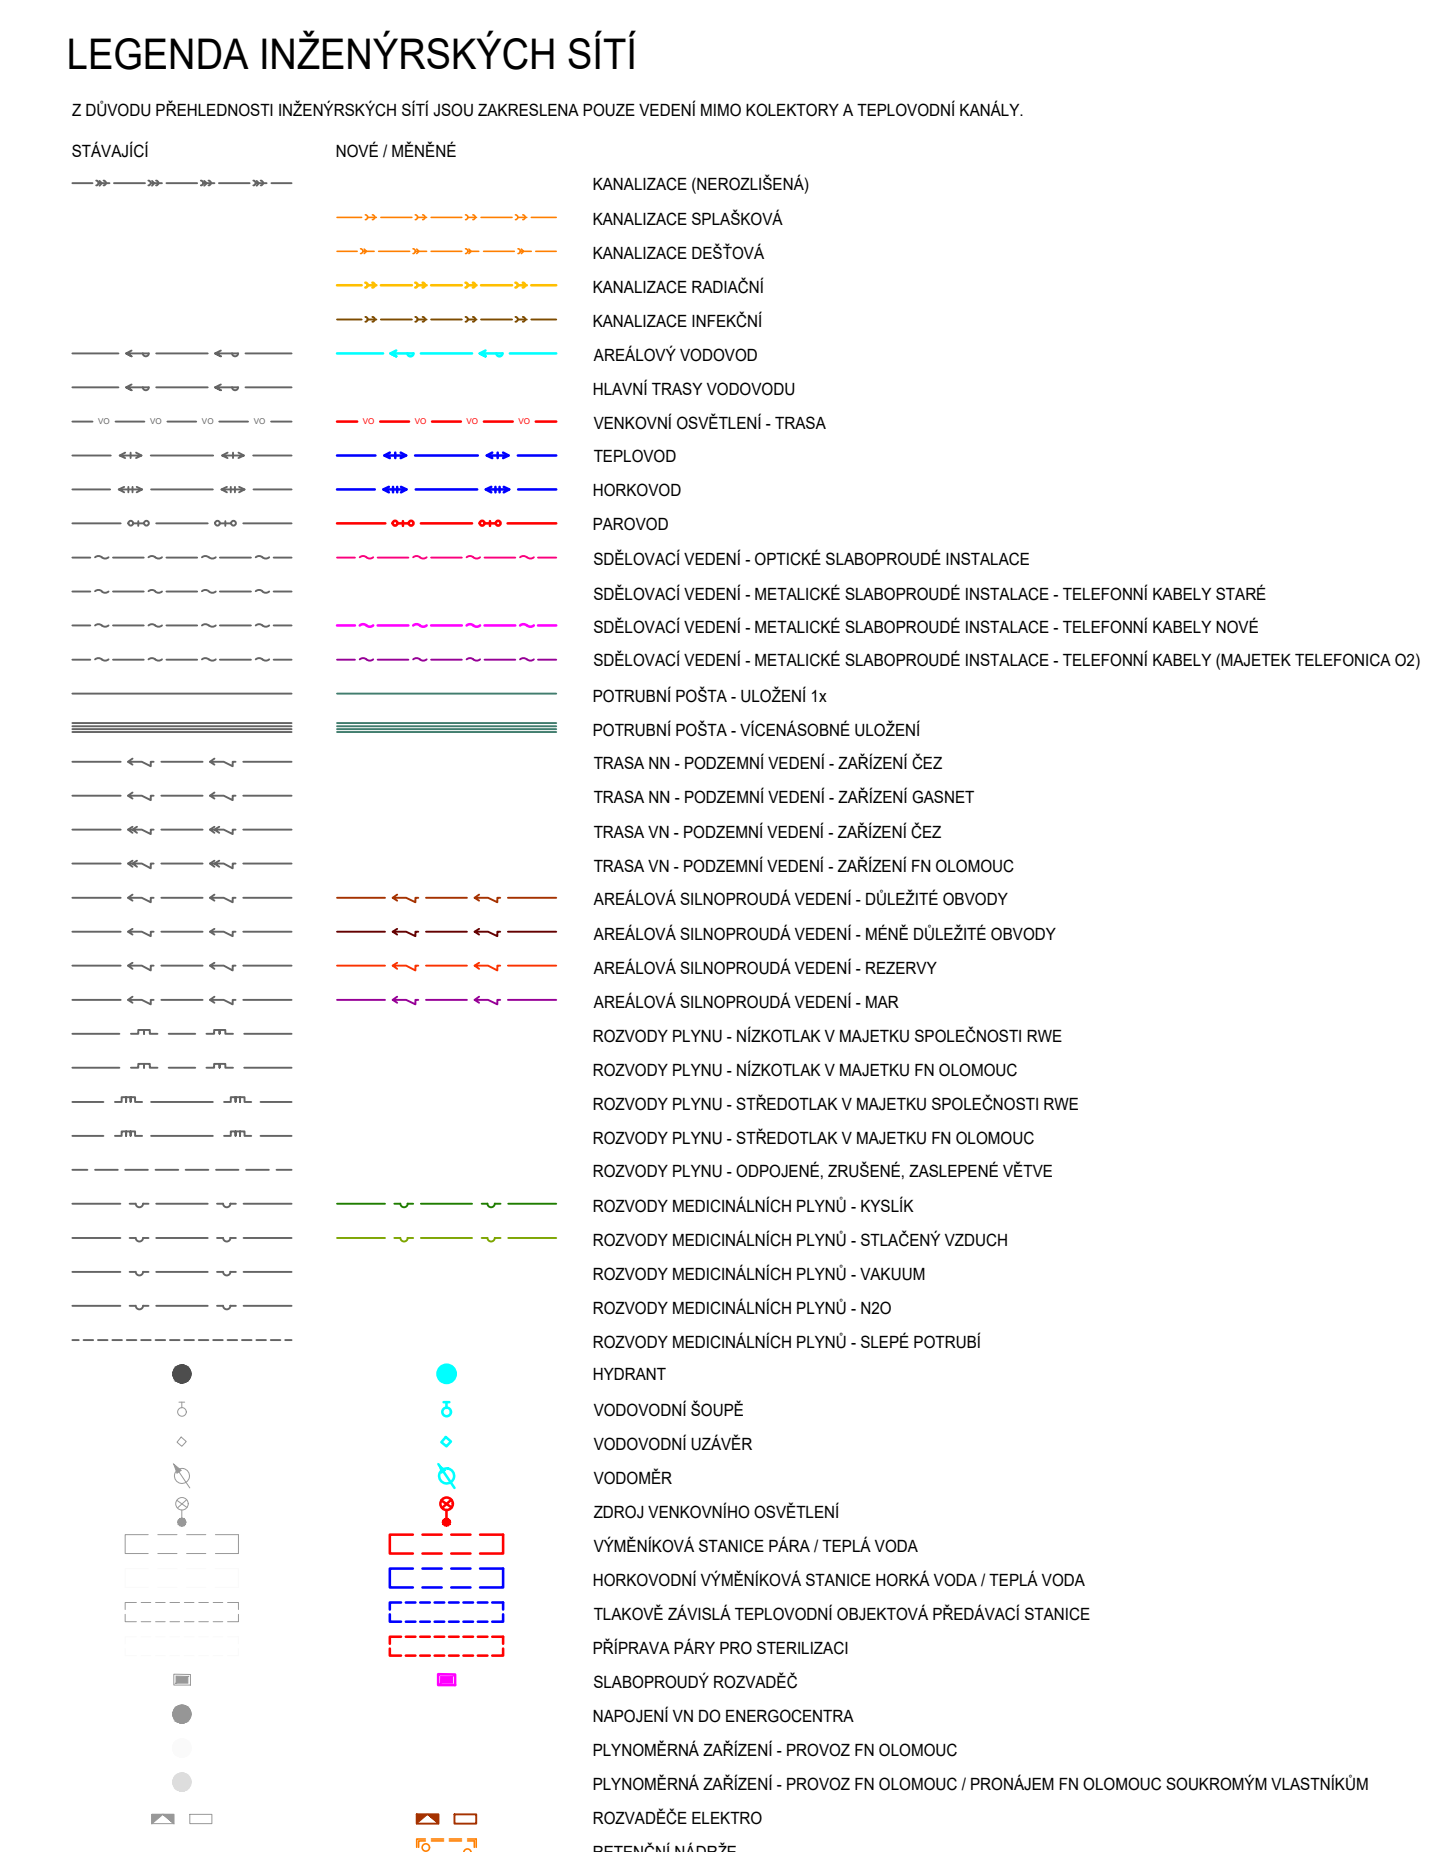
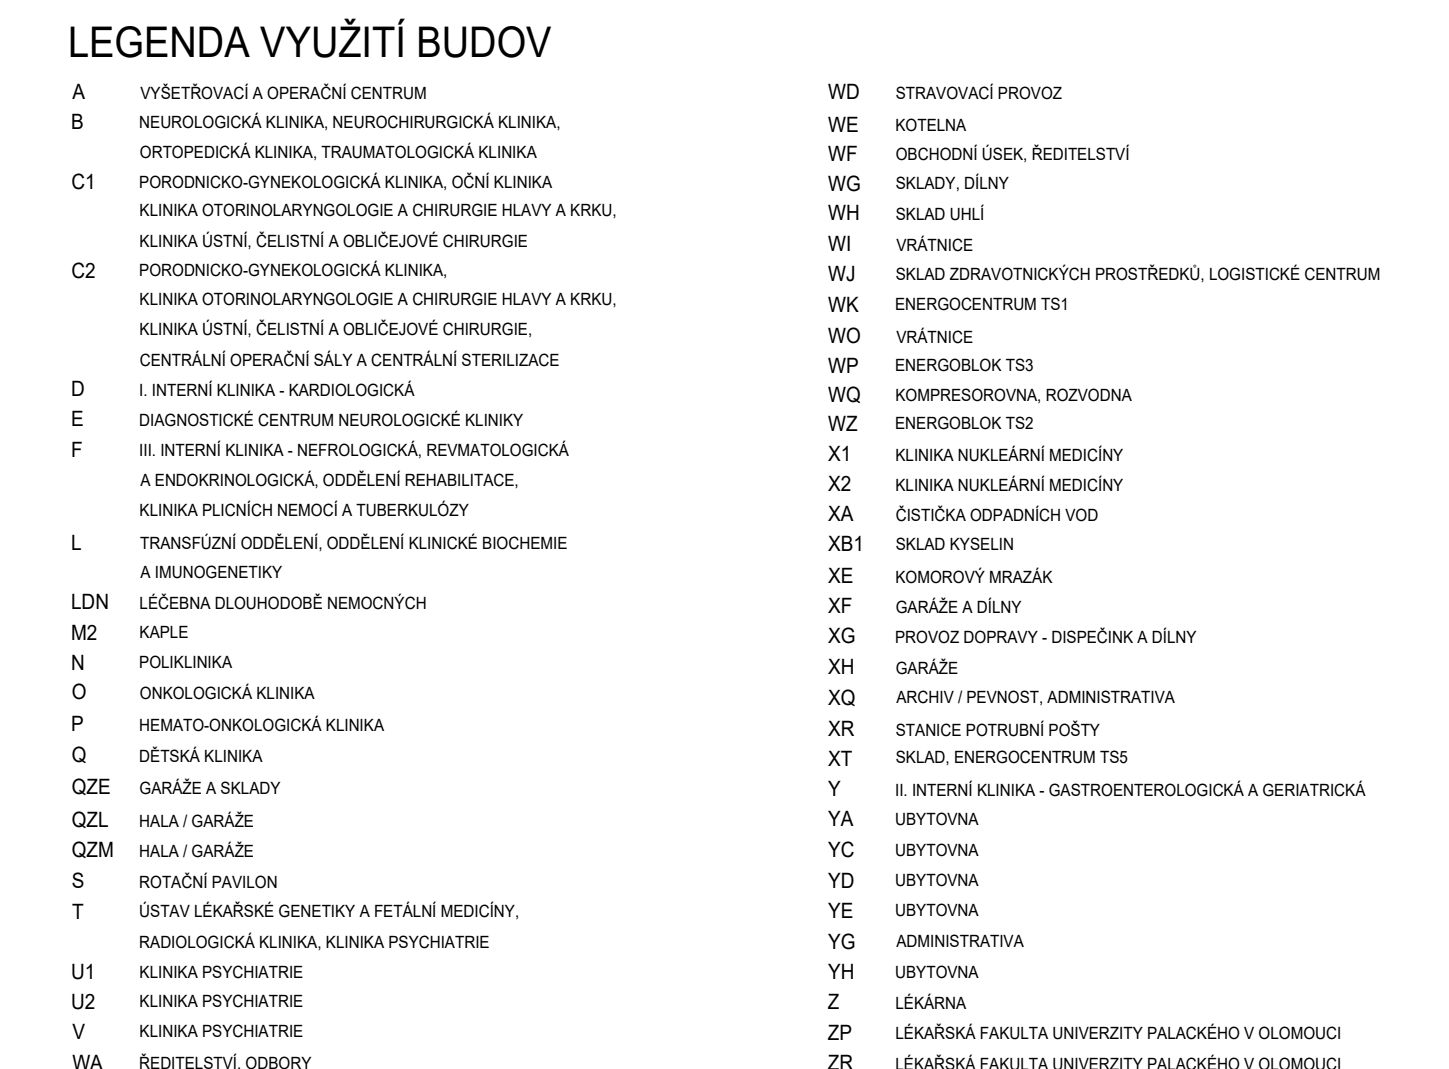


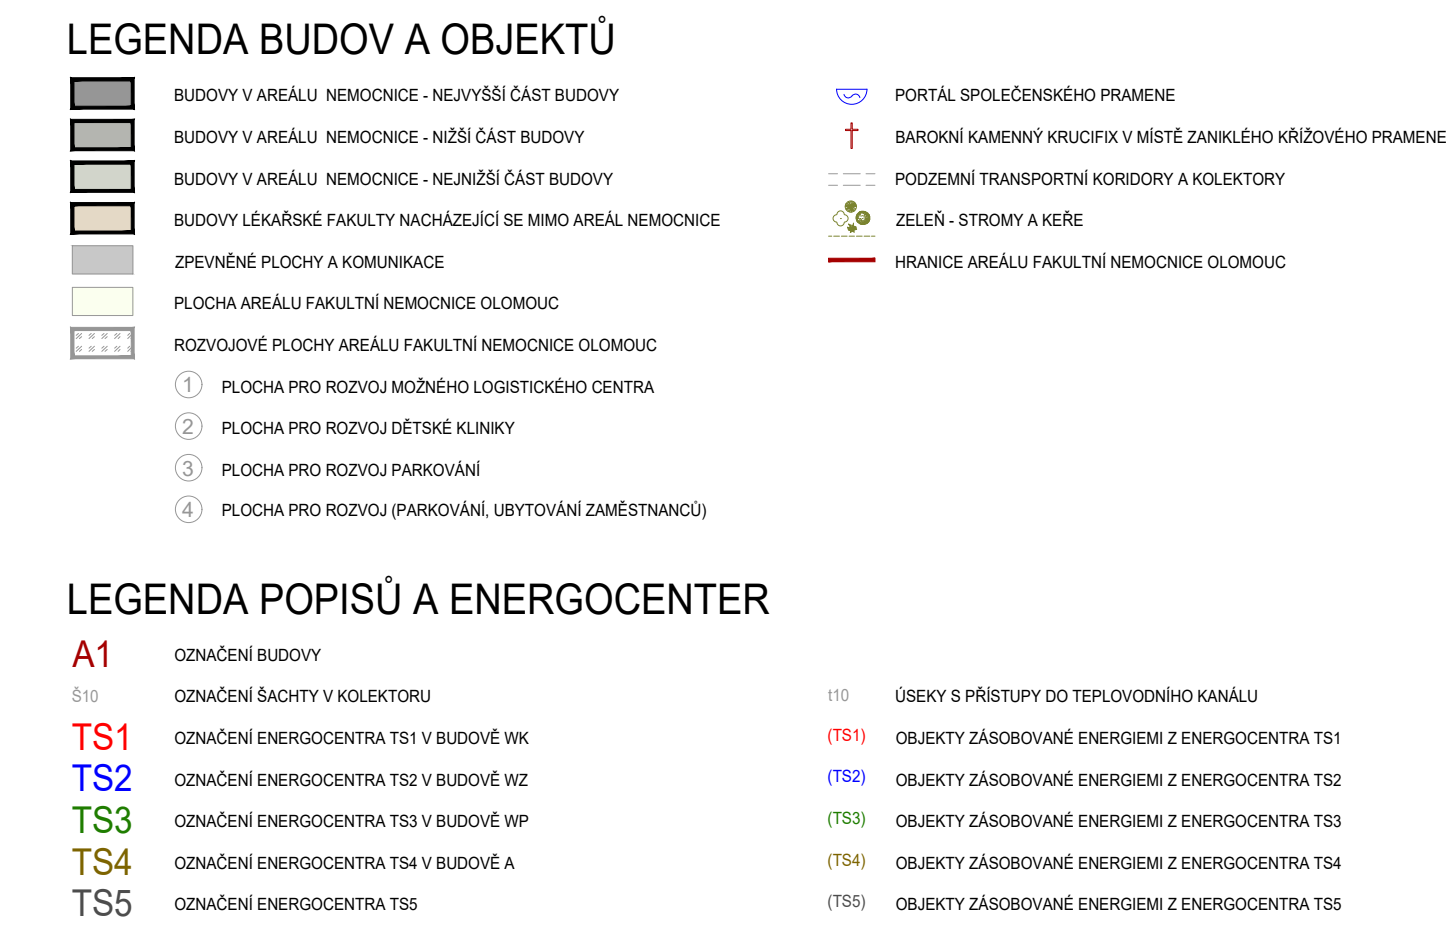

POZNÁMKA

Z DŮVODU PŘEHLEDNOSTI INŽENÝRSKÝCH ŠITÍ JSOU ZAPLAKENÁ POJZE VEŠENÍ MIMO KOLEKTORY A TEPLŮVODNÉ KANÁLY. OBJEKTY V. KG, XG, YG, ZG BUDOU VYTÁPĚNY ZEZNÍMÍ PLYNEM.

GEODETICKÉ ZABĚHÉNÍ SKUTEČNÉHO STAVU VČETNĚ VYHODNOCENÍ INŽENÝRSKÝCH ŠITÍ AŘEÁLU FAKULTNÍ NEMOCNICE OLOMOUČ NA POJZE INFORMATIVNÍ CHARAKTER. SITUACE BYLA ZPRAVOCANÁ NA ZÁKLADĚ VŠECH DOSTUPNÝCH POSLEDNÍ A INFORMACÍ POSKYTNUTÝCH ZASTUPITELNÍ OLOMOUČ.

PRO DALŠÍ STUPNĚ DOKUMENTACE JE NEZBYTNĚ NUTNÉ DOKLADNĚ AKTUALIZOVÁNÍ DOKUMENŤ AŘEÁLU NEMOCNICE VČETNĚ INŽENÝRSKÝCH ŠITÍ.

