

BUDOVA C - 1.NP



BUDOVA C - 2.NP





LEGENDA PLOCH

- ŠATNY
- SKLADY, ARCHIVY
- PROVOZNÍ ZÁZEMÍ
- UČEBNY
- ADMINISTRATIVNÍ PROVOZ
- ŘÍDÍCÍ ÚSEK KLINIKY
- LŮŽKOVÉ JEDNOTKY
- AMBULANCE
- LABORATOŘE
- PORODNÍ ODDĚLENÍ
- JIP, ARO
- TECHNICKÉ ZÁZEMÍ
- KOMUNIKAČNÍ PLOCHY

BUDOVA C - 3.NP



BUDOVA C - 4.NP

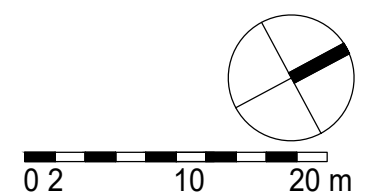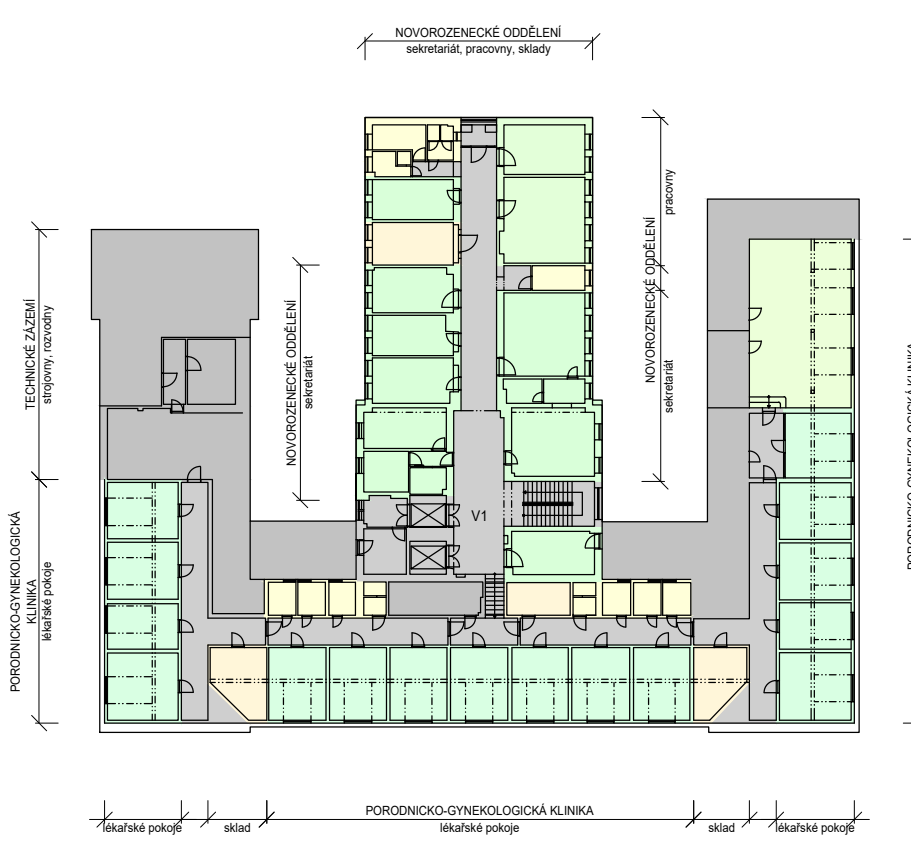



**FAKULTNÍ NEMOCNICE
OLOMOUC**

Fakultní nemocnice Olomouc
Generel rozvoje areálu nemocnice



LT PROJEKT
PROJEKTOVÁNÍ ZDRAVOTNICKÉ VÝSTAVBY

Schéma budov - stávající stav
Budova C

červenec 2020
měřítko 1 : 500

B.8.10