



BUDOVA D - 6.NP

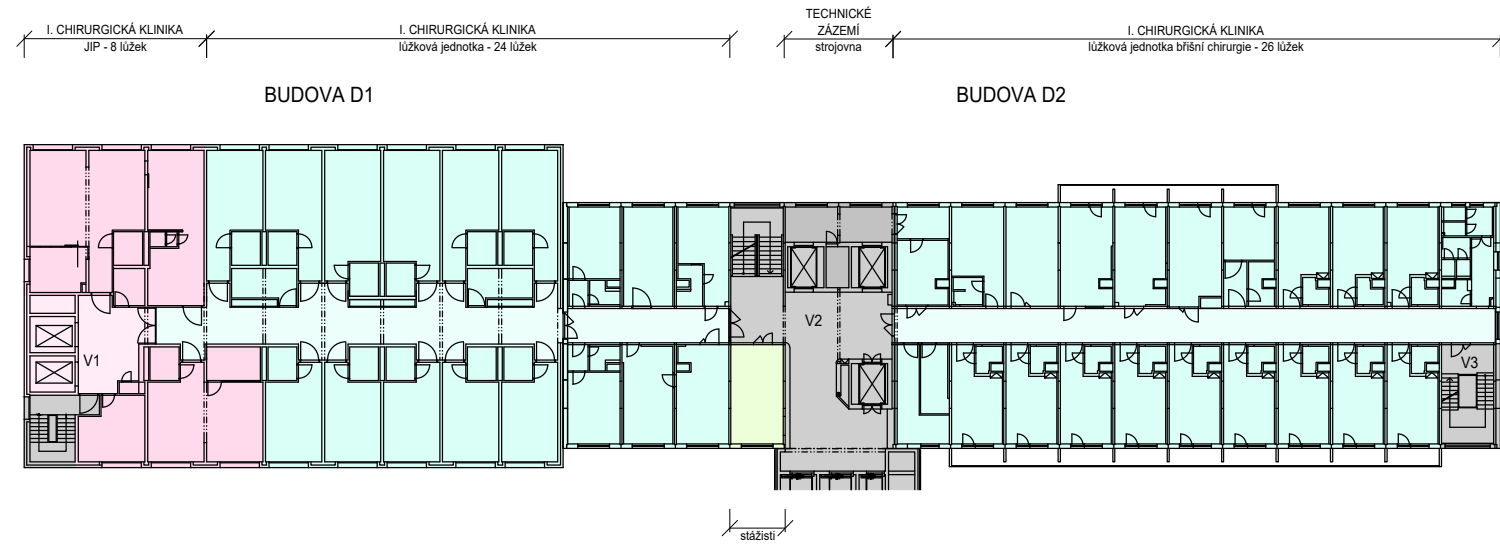



LEGENDA PLOCH

- ŠATNY
- SKLADY, ARCHIVY
- UČEBNY
- LŮŽKOVÉ JEDNOTKY
- JIP, ARO
- TECHNICKÉ ZÁZEMÍ
- KOMUNIKAČNÍ PLOCHY

BUDOVA D - 7.NP

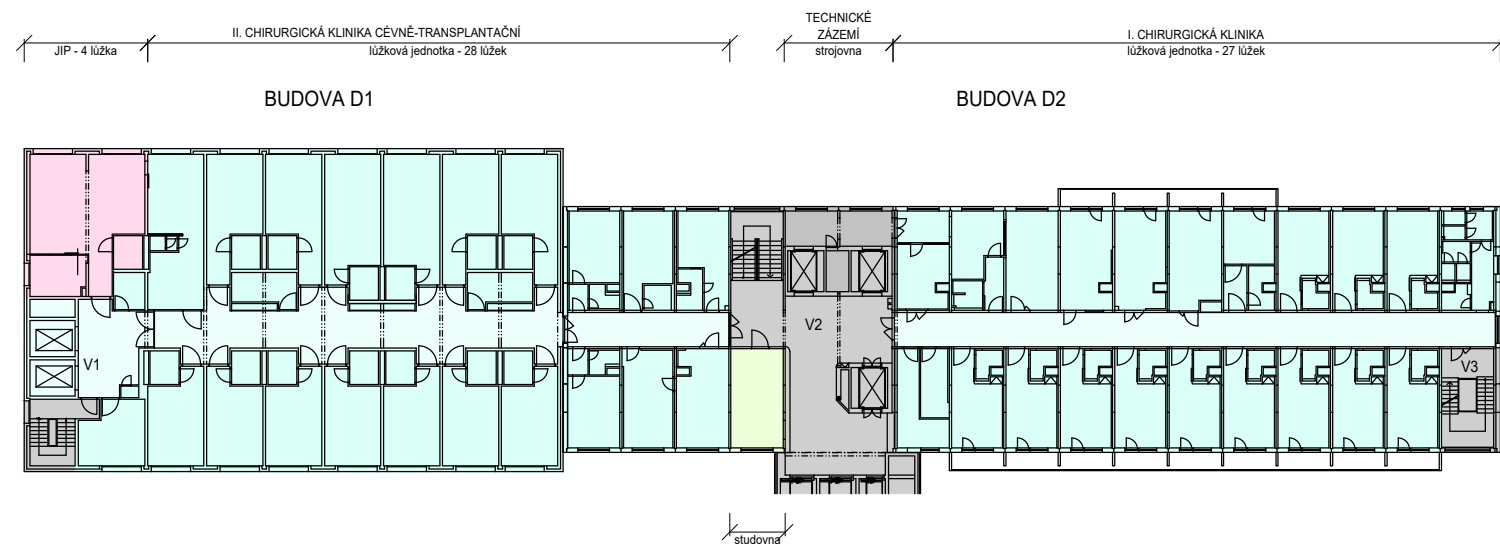

BUDOVA D - 8.NP

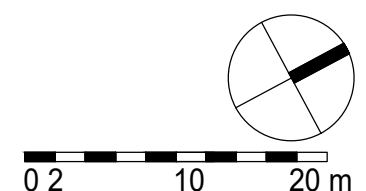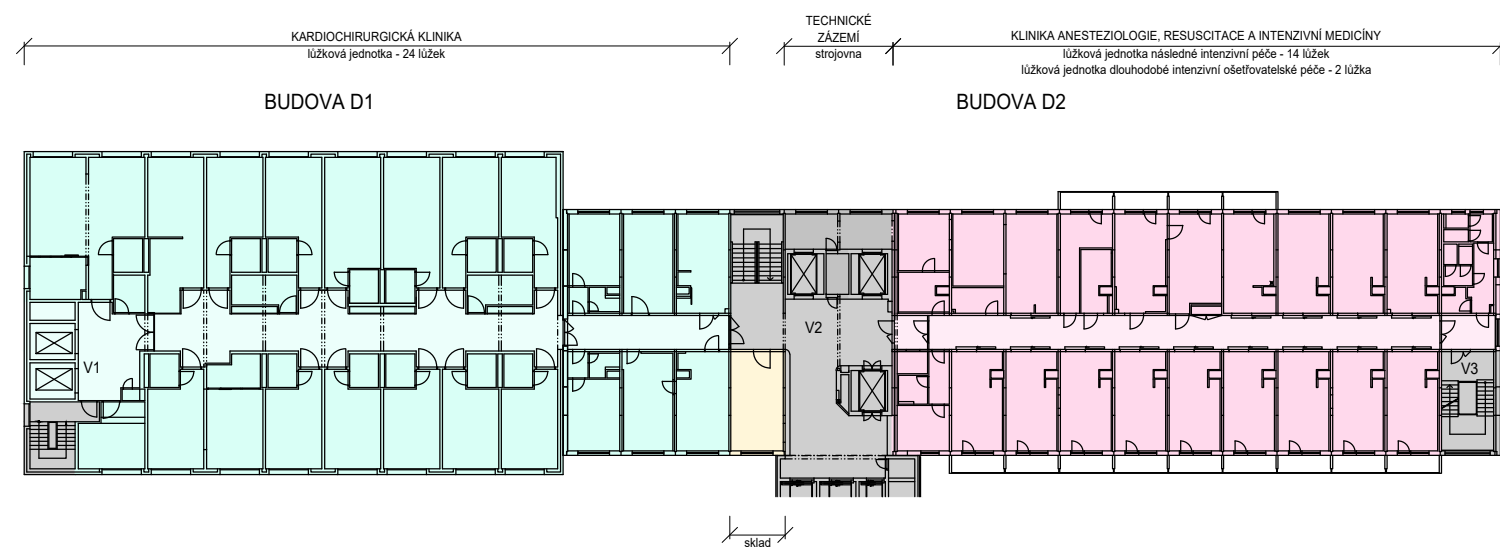



**FAKULTNÍ NEMOCNICE
OLOMOUC**

Fakultní nemocnice Olomouc
Generel rozvoje areálu nemocnice



LT PROJEKT
PROJEKTOVÁNÍ ZDRAVOTNICKÉ VÝSTAVBY