



BUDOVA E - 1.PP

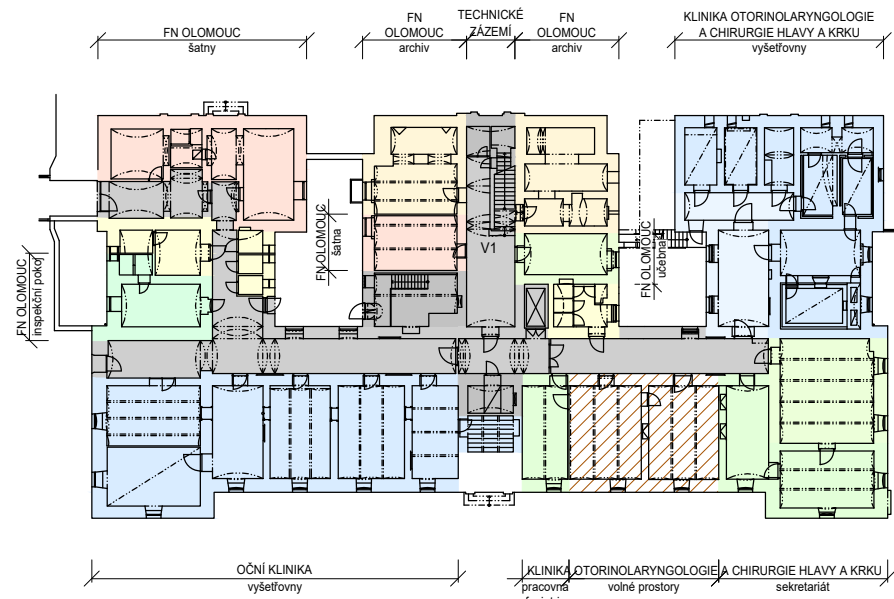

BUDOVA E - 1.NP

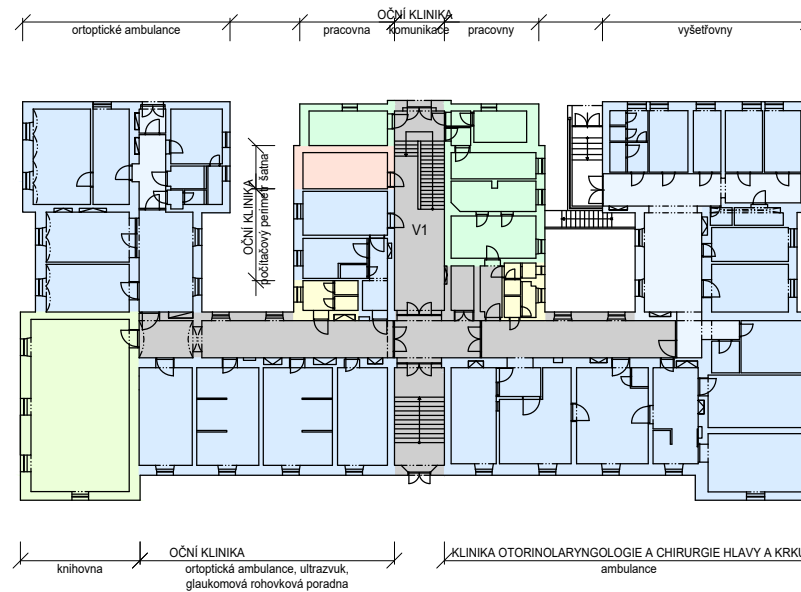


LEGENDA PLOCH

- SKLADY, ARCHIVY
- PROVOZNÍ ZÁZEMÍ
- UČEBNY
- ADMINISTRATIVNÍ PROVOZ
- ŘÍDÍCÍ ÚSEK KLINIKY
- LÉKAŘSKÉ POKOJE
- LŮŽKOVÉ JEDNOTKY
- AMBULANCE
- STACIONÁŘ
- OPERAČNÍ A ZÁKROKOVÉ SÁLY
- TECHNICKÉ ZÁZEMÍ
- KOMUNIKAČNÍ PLOCHY
- NEOBSAZENO, VOLNÉ PLOCHY


BUDOVA E - 2.NP





BUDOVA E - 3.NP

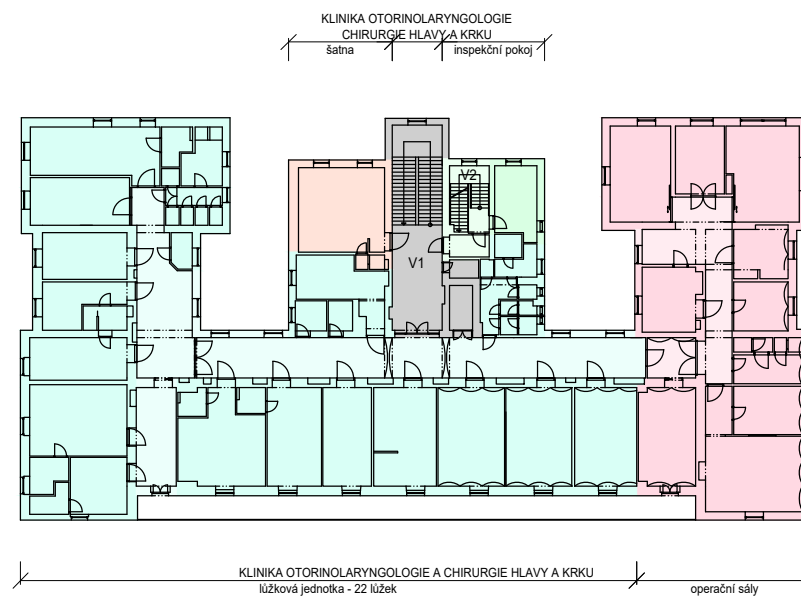

BUDOVA E - 2.PP

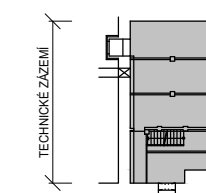

BUDOVA E - 4.NP

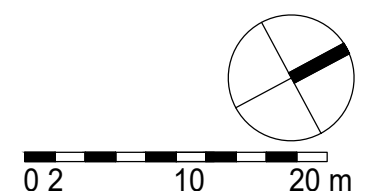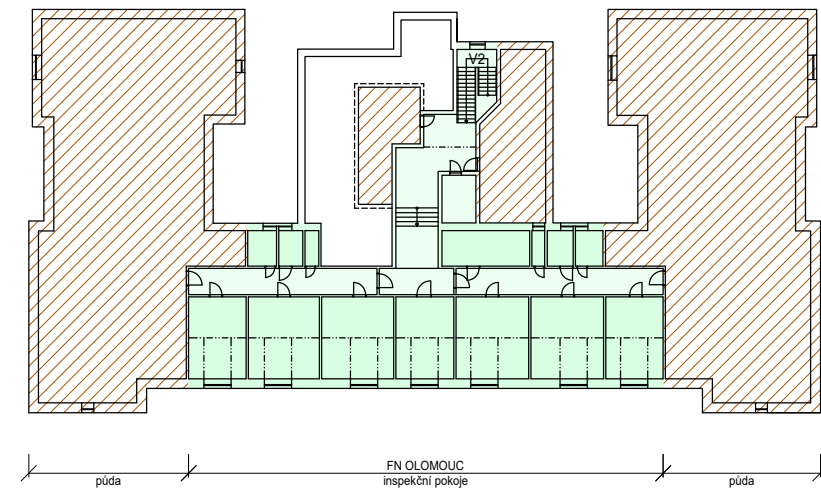



**FAKULTNÍ NEMOCNICE
OLOMOUC**

Fakultní nemocnice Olomouc
Generel rozvoje areálu nemocnice



LT PROJEKT
PROJEKTOVÁNÍ ZDRAVOTNICKÉ VÝSTAVBY

Schéma budov - stávající stav
Budova E

červenec 2020
měřítko 1 : 500

B.8.14