



BUDOVA H - 5.NP

LEGENDA PLOCH

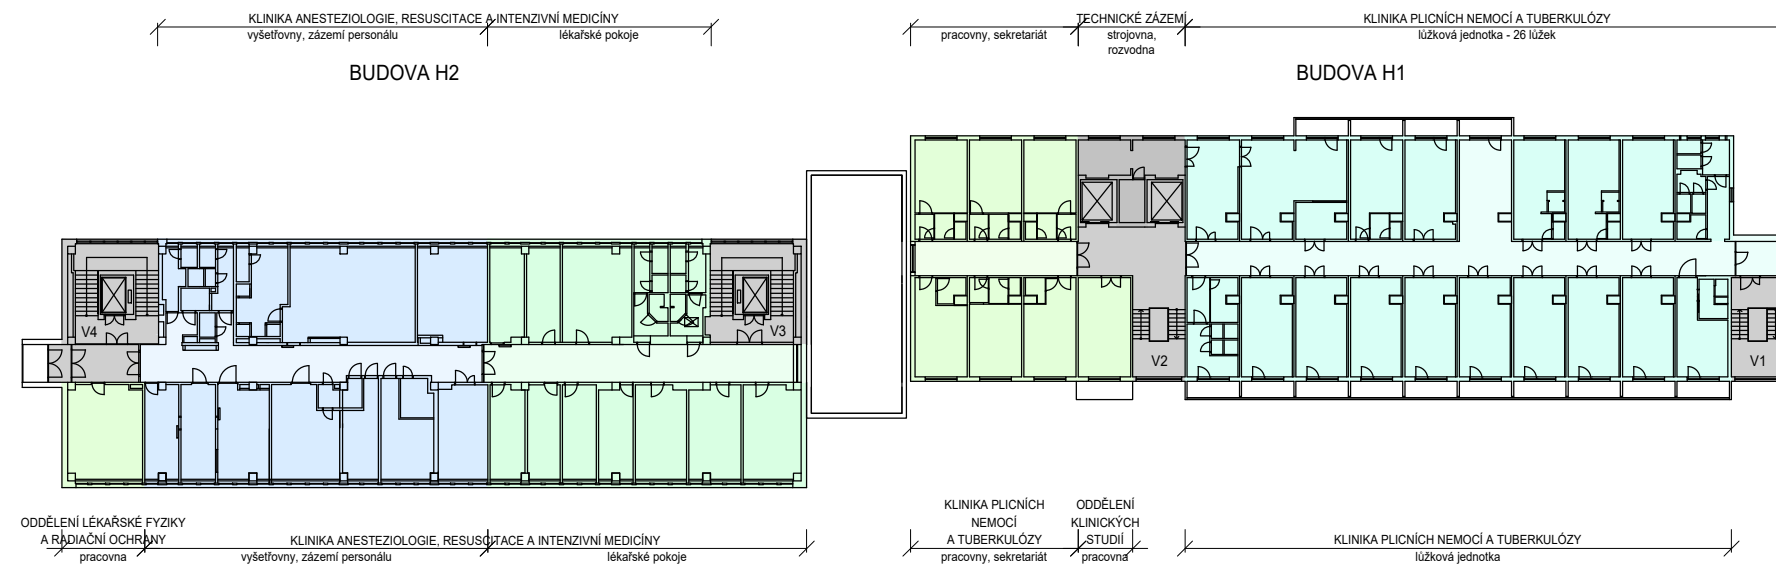

- ADMINISTRATIVNÍ PROVO.
- LŮŽKOVÉ JEDNOTKY
- AMBULANCE
- TECHNICKÉ ZÁZEMÍ
- KOMUNIKAČNÍ PLOCHY

BUDOVA H - 6.NP

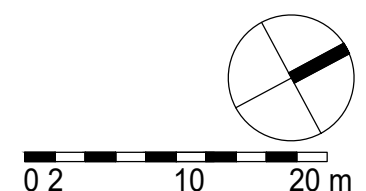



**FAKULTNÍ NEMOCNICE
OLOMOUC**

Fakultní nemocnice Olomouc
Generel rozvoje areálu nemocnice



LT PROJEKT
PROJEKTOVÁNÍ ZDRAVOTNICKÉ VÝSTAVBY