



BUDOVA Q - 2.NP

LEGENDA PLOCH

- PROVOZNÍ ZÁZEMÍ
- ŘÍDÍCÍ ÚSEK KLINIKY
- LÉKAŘSKÉ POKOJE
- LŮŽKOVÉ JEDNOTKY
- OPERAČNÍ A ZÁKROKOVÉ SÁLY
- KOMUNIKAČNÍ PLOCHY

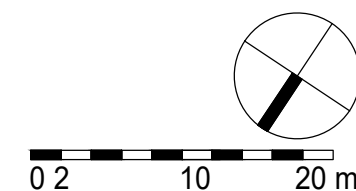

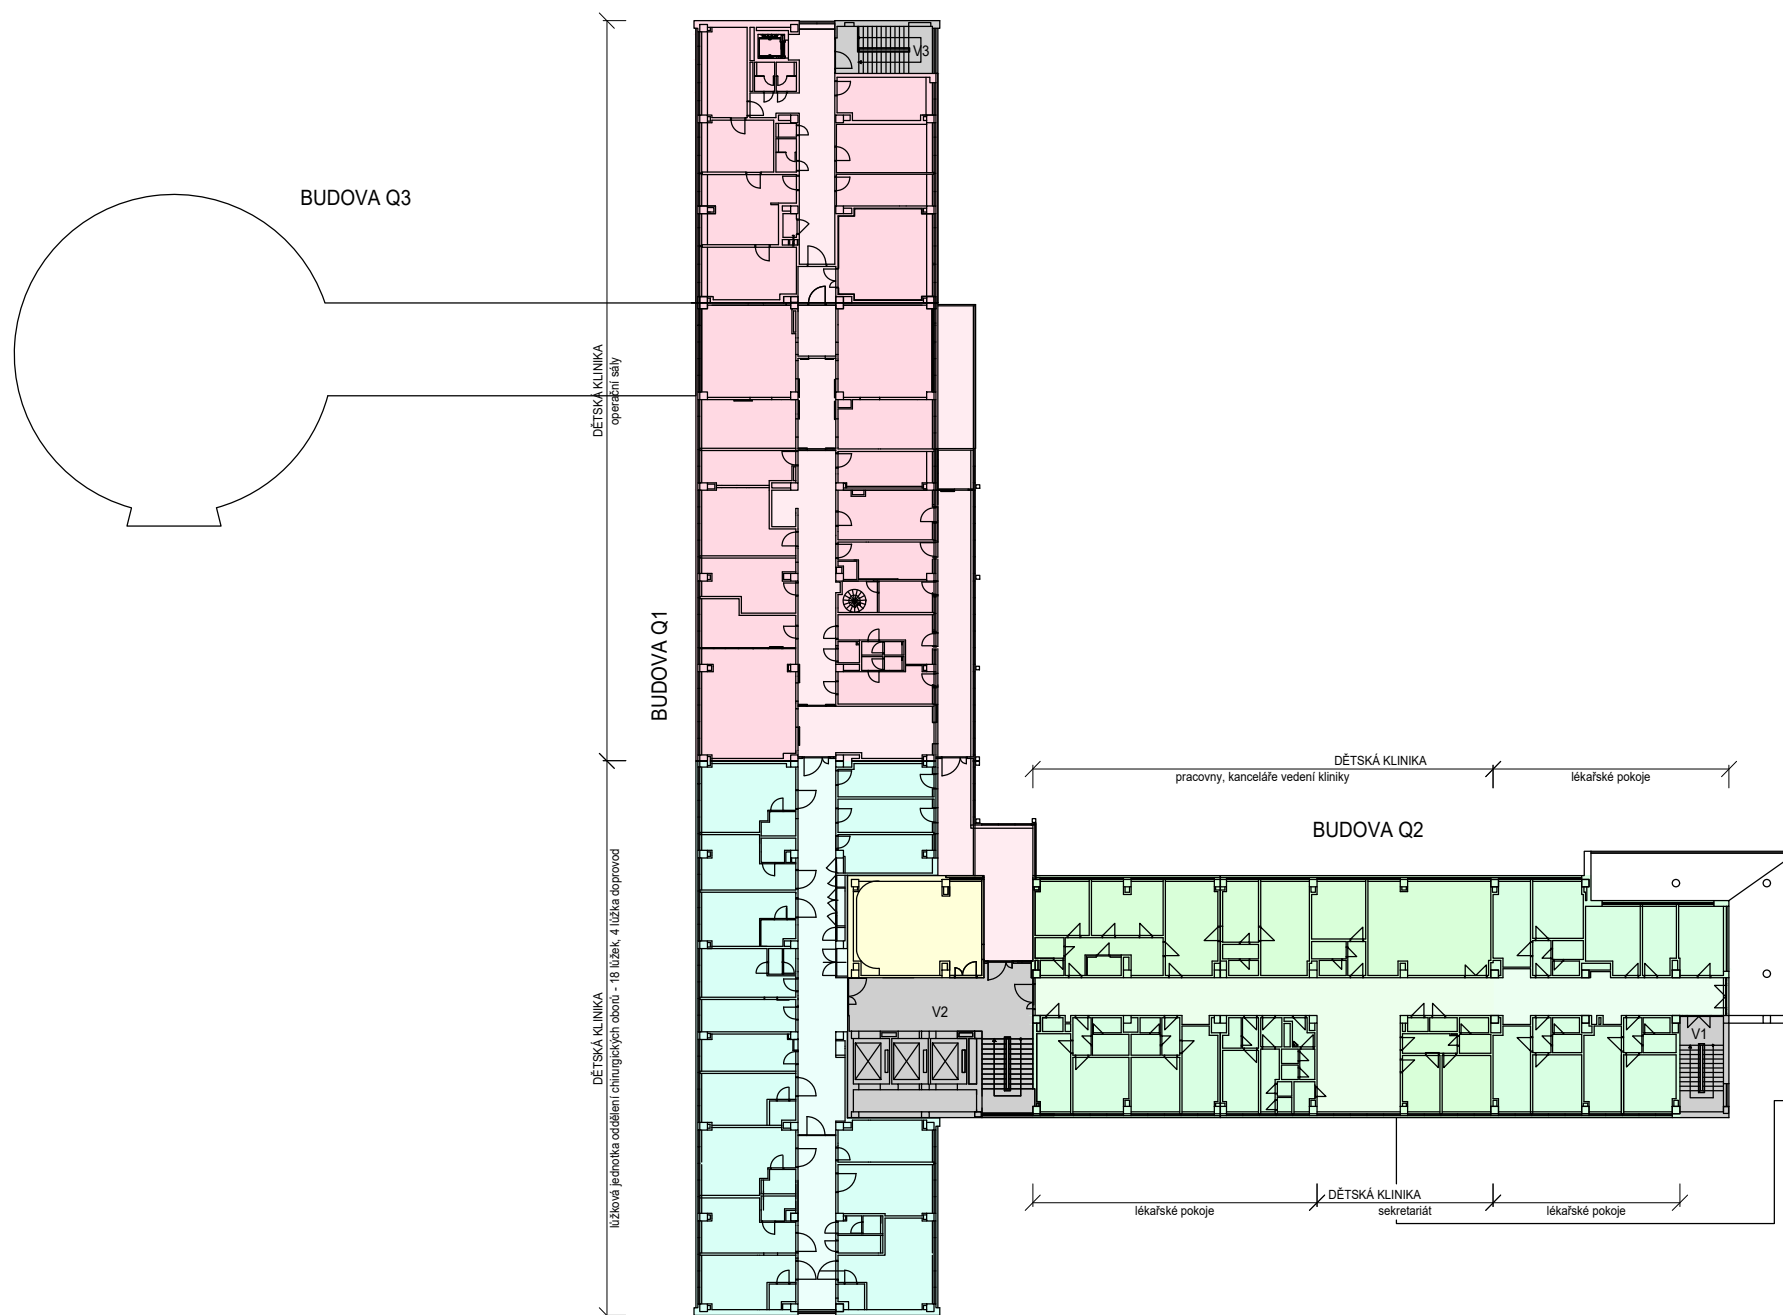

**FAKULTNÍ NEMOCNICE
OLOMOUC**

Fakultní nemocnice Olomouc
Generel rozvoje areálu nemocnice



LT PROJEKT
PROJEKTOVÁNÍ ZDRAVOTNICKÉ VÝSTAVBY