



### BUDOVA QZC - 1.NP

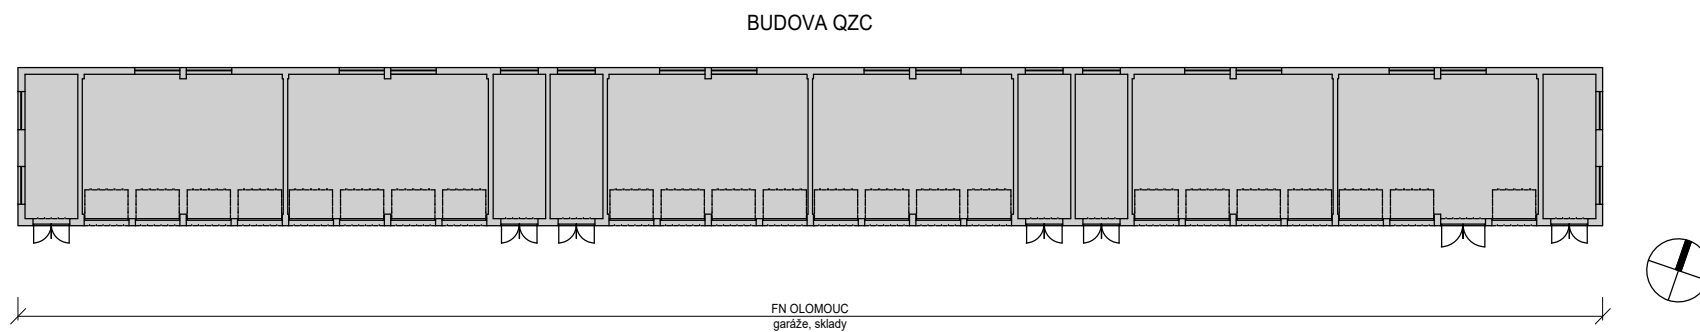


### LEGENDA PLOCH

- SKLADY, ARCHIVY
- TECHNICKÉ ZÁZEMÍ
- KOMUNIKAČNÍ PLOCHY


### BUDOVA QZD - 1.NP

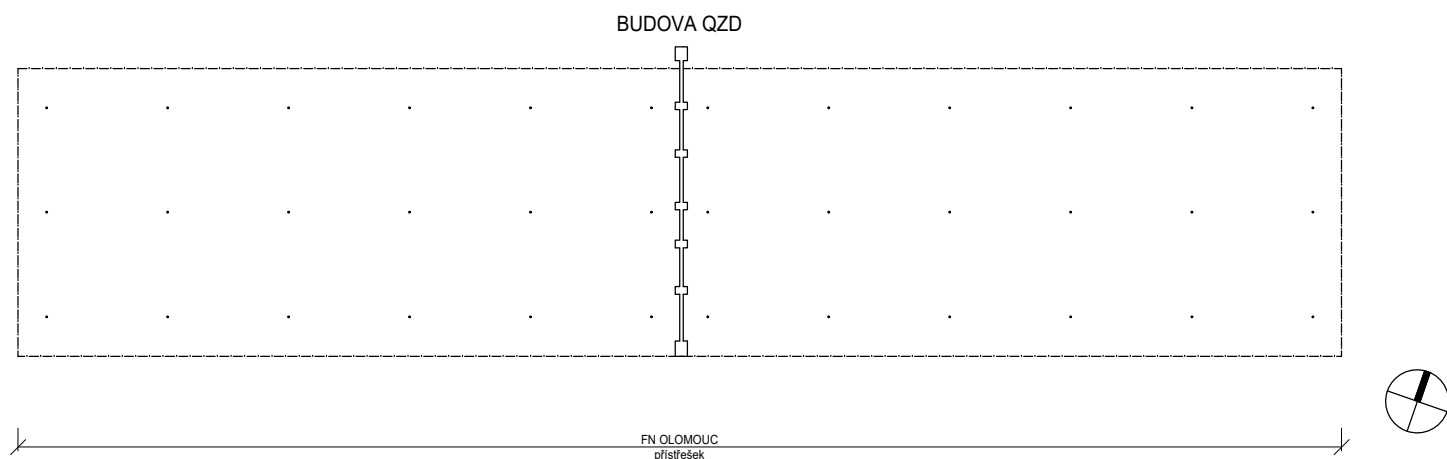

### BUDOVA QZE - 1.NP

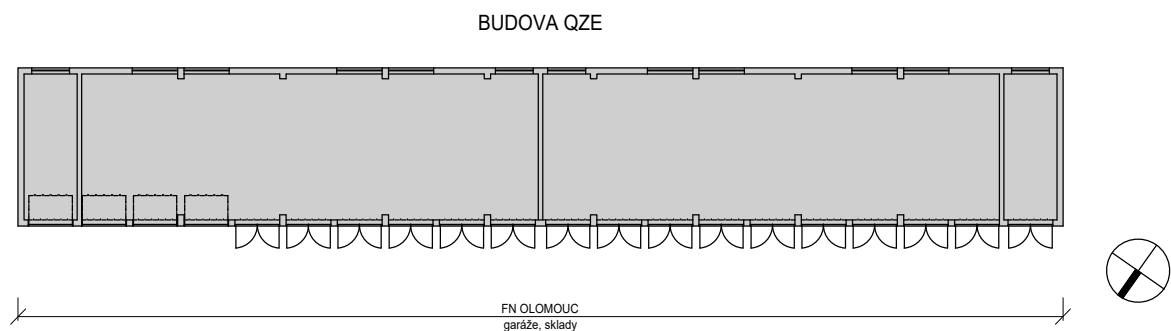

### BUDOVA QZH / QZK - 1.NP

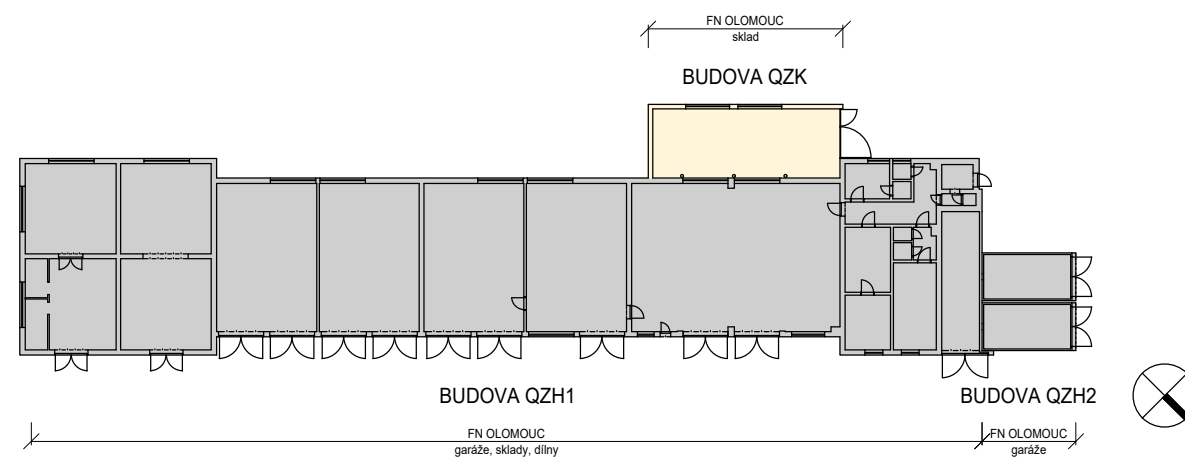

0 2 10 20 m



**Fakultní nemocnice Olomouc**  
Generel rozvoje areálu nemocnice



PROJEKTOVÁNÍ ZDRAVOTNICKÉ VÝSTAVBY