




BUDOVA R - 1.PP

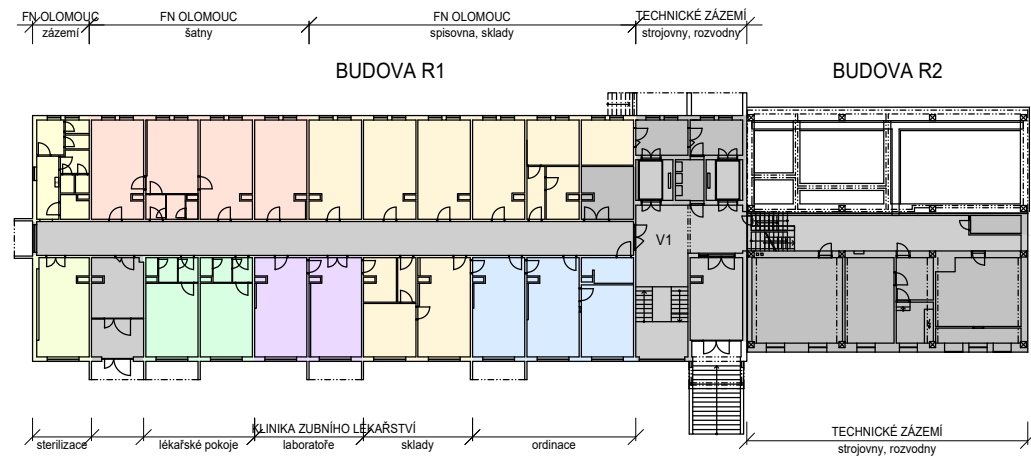


BUDOVA R - 1.NP

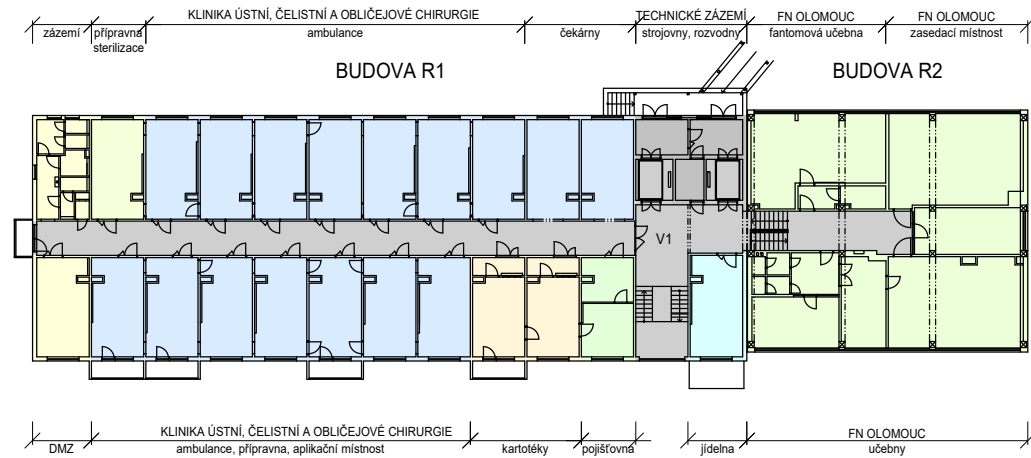

BUDOVA R - 2.NP

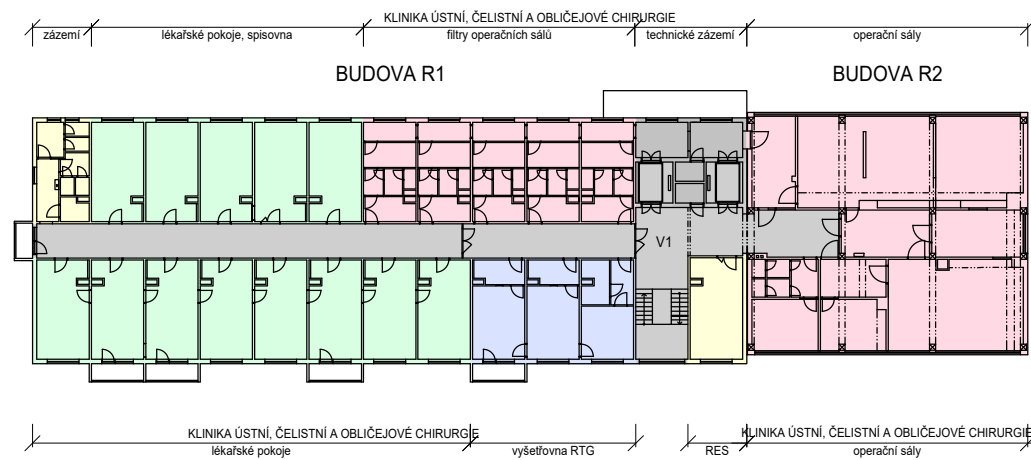


BUDOVA R - 3.NP

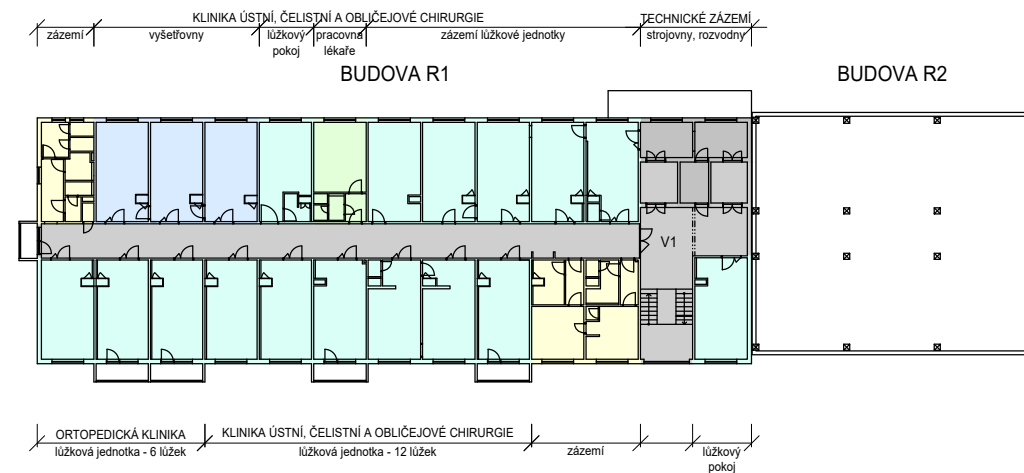

LEGENDA PLOCH

	ŠATNY
	SKLADY, ARCHIVY
	PROVOZNÍ ZÁZEMÍ
	STERILIZACE
	UČEBNY
	ADMINISTRATIVNÍ PROVOZ
	LŮŽKOVÉ JEDNOTKY
	STRAVOVÁNÍ
	AMBULANCE
	DIAGNOSTIKA
	LABORATOŘE
	OPERAČNÍ A ZÁKROKOVÉ SÁLY
	TECHNICKÉ ZÁZEMÍ
	KOMUNIKAČNÍ PLOCHY

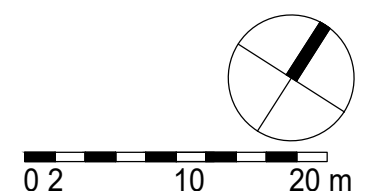

Fakultní nemocnice Olomouc
Generel rozvoje areálu nemocnice



Schéma budov - stávající stav
Budova R

červenec 2020
měřítko 1 : 500

B.8.37