



BUDOVA WE, WF, WG - 1.PP

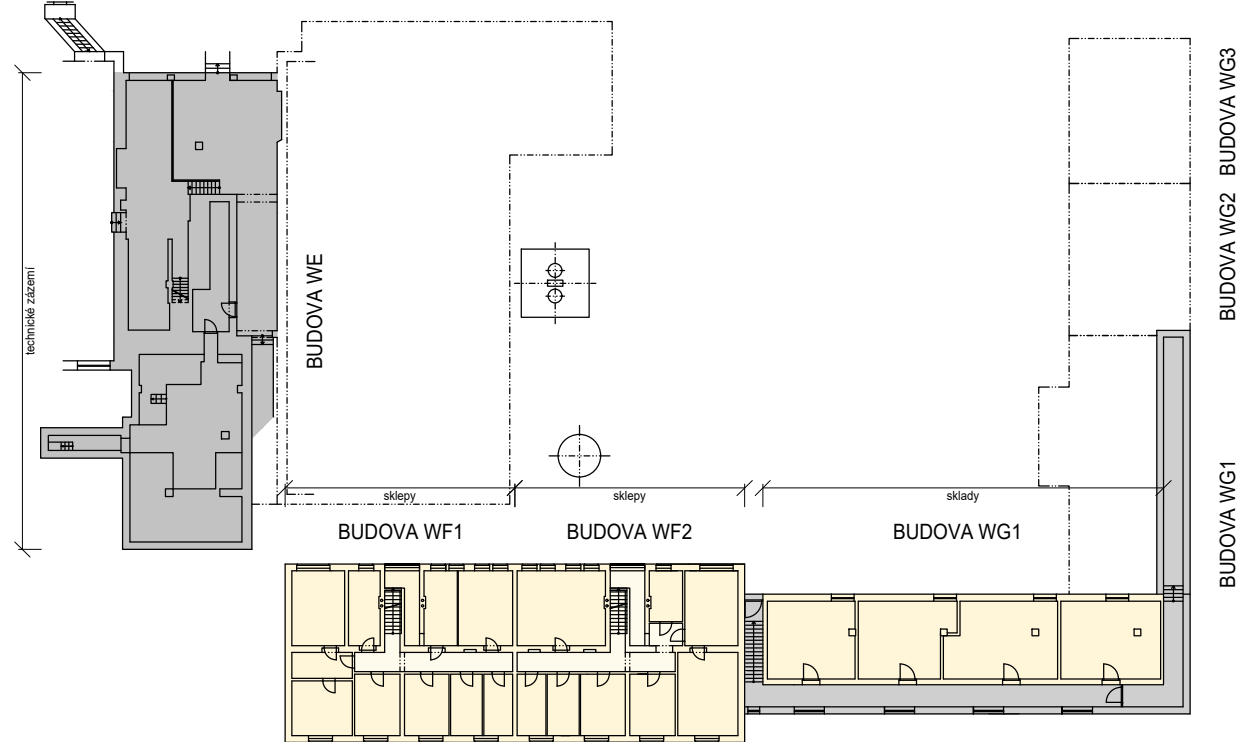


BUDOVA WE, WF, WG - 1.NP

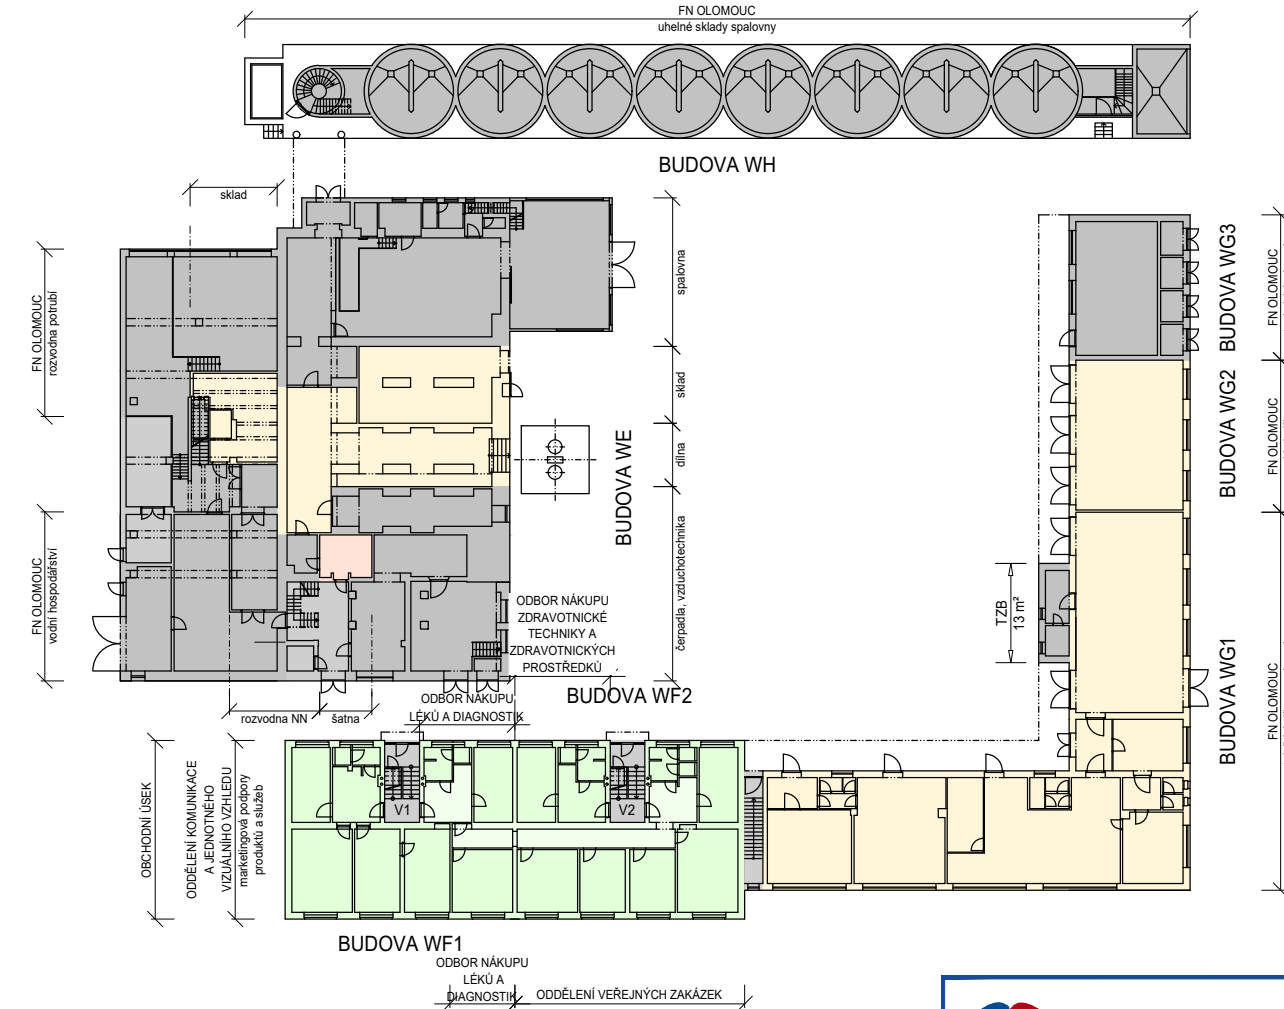

LEGENDA PLOCH

	ŠATNY
	SKLADY, ARCHIVY
	PROVOZNÍ ZÁZEMÍ
	ADMINISTRATIVNÍ PROVOZ
	TECHNICKÉ ZÁZEMÍ
	KOMUNIKAČNÍ PLOCHY

BUDOVA WE, WF, WG - 2.NP

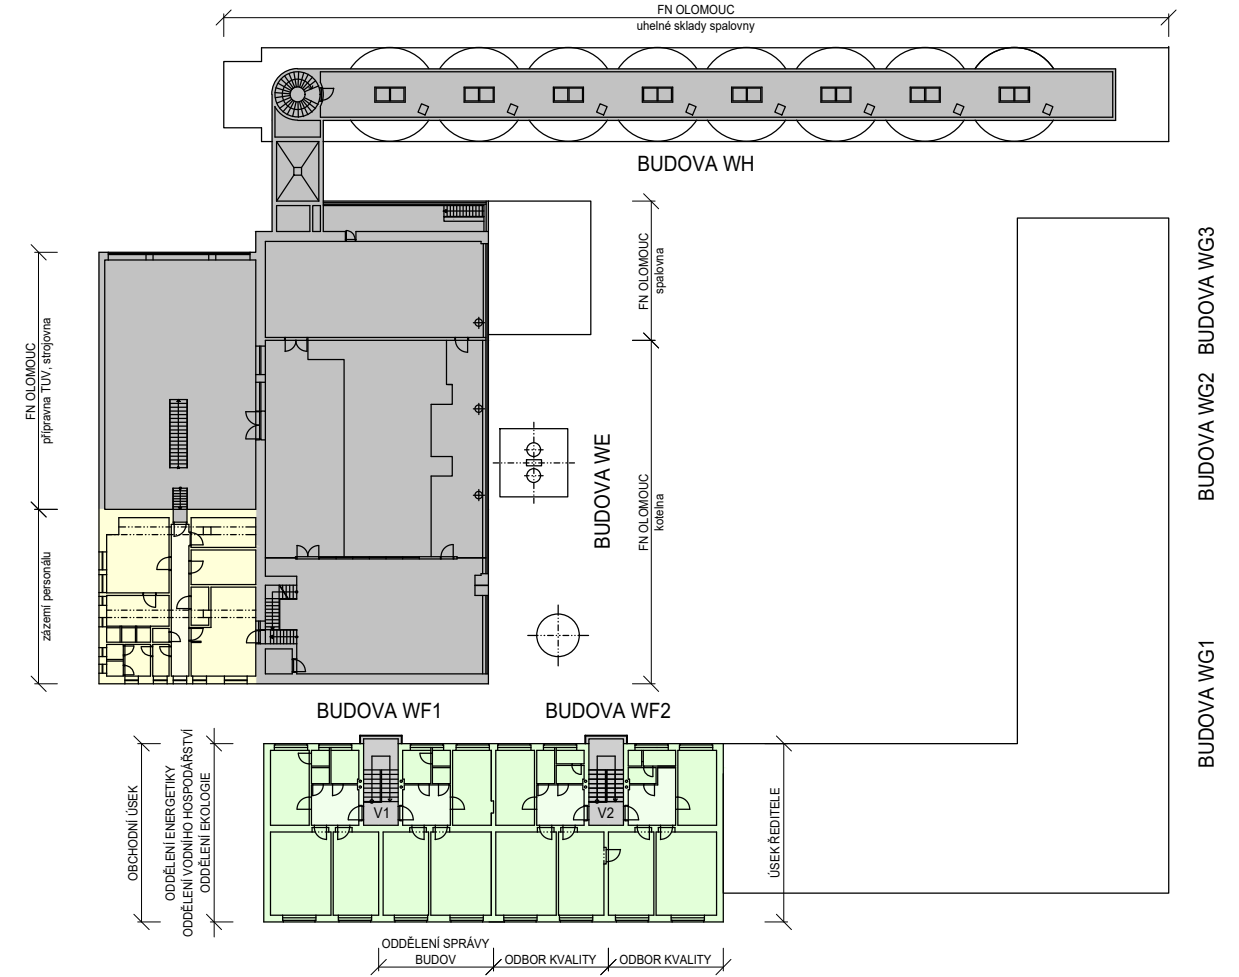

Fakultní nemocnice Olomouc
 Generel rozvoje areálu nemocnice



Schéma budov - stávající stav

Budova WE, WF, WG, WH

červenec 2020

měřítko 1 : 500

B.8.46