



BUDOVA WJ, WK - 1.NP

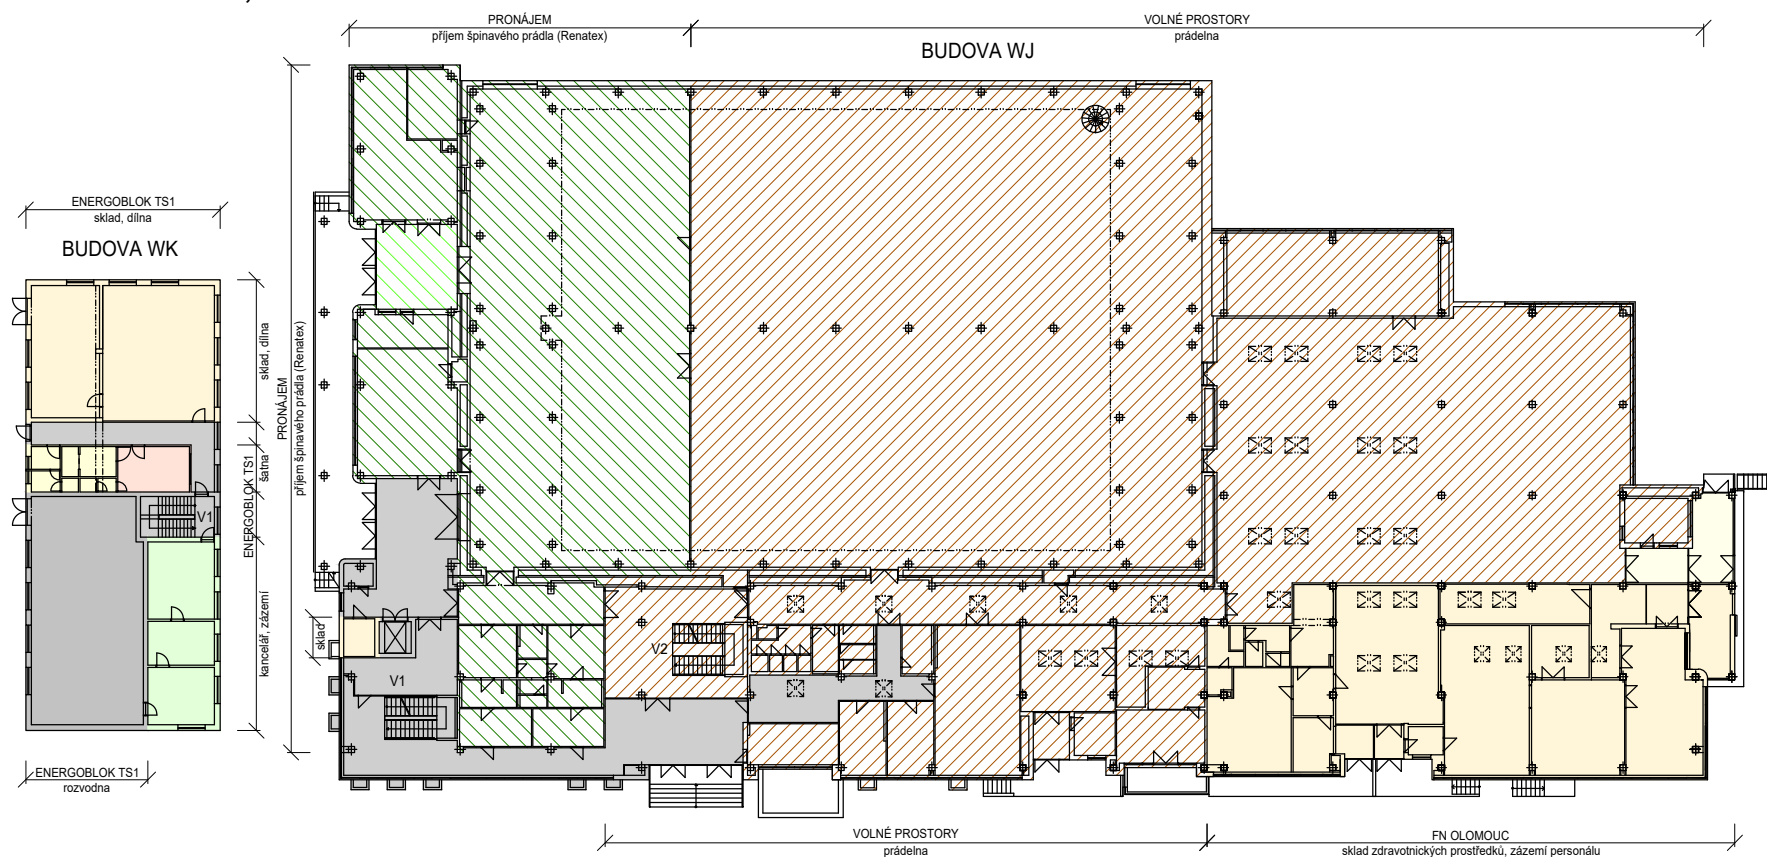



LEGENDA PLOCH

- ŠATNY
- SKLADY, ARCHIVY
- PROVOZNÍ ZÁZEMÍ
- ADMINISTRATIVNÍ PROVOZ
- TECHNICKÉ ZÁZEMÍ
- KOMUNIKAČNÍ PLOCHY
- NEOBSAZENO, VOLNÉ PLOCHY
- PRONAJÍMANÉ PLOCHY

BUDOVA WJ, WK - 2.NP

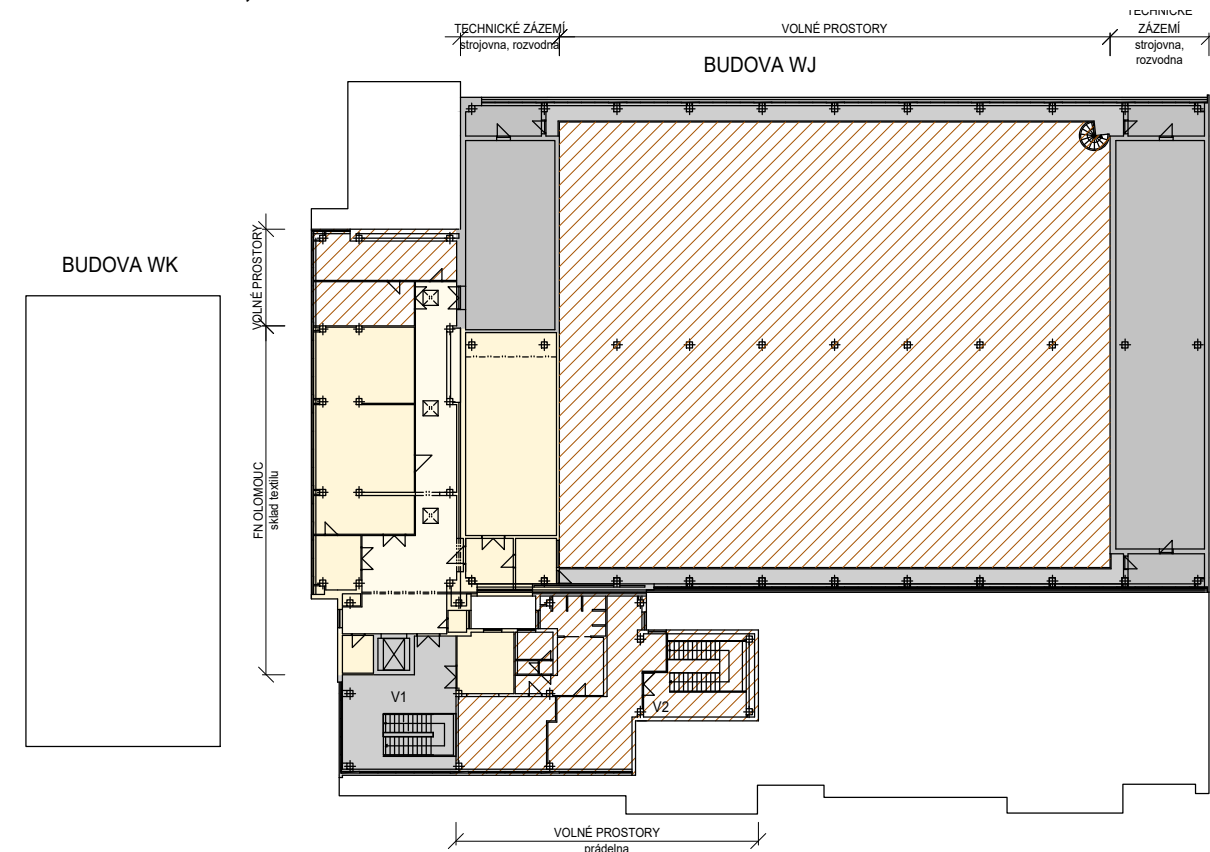

BUDOVA WJ, WK - 1.PP

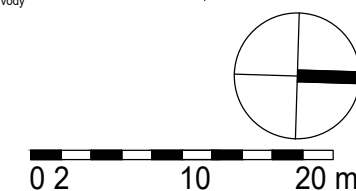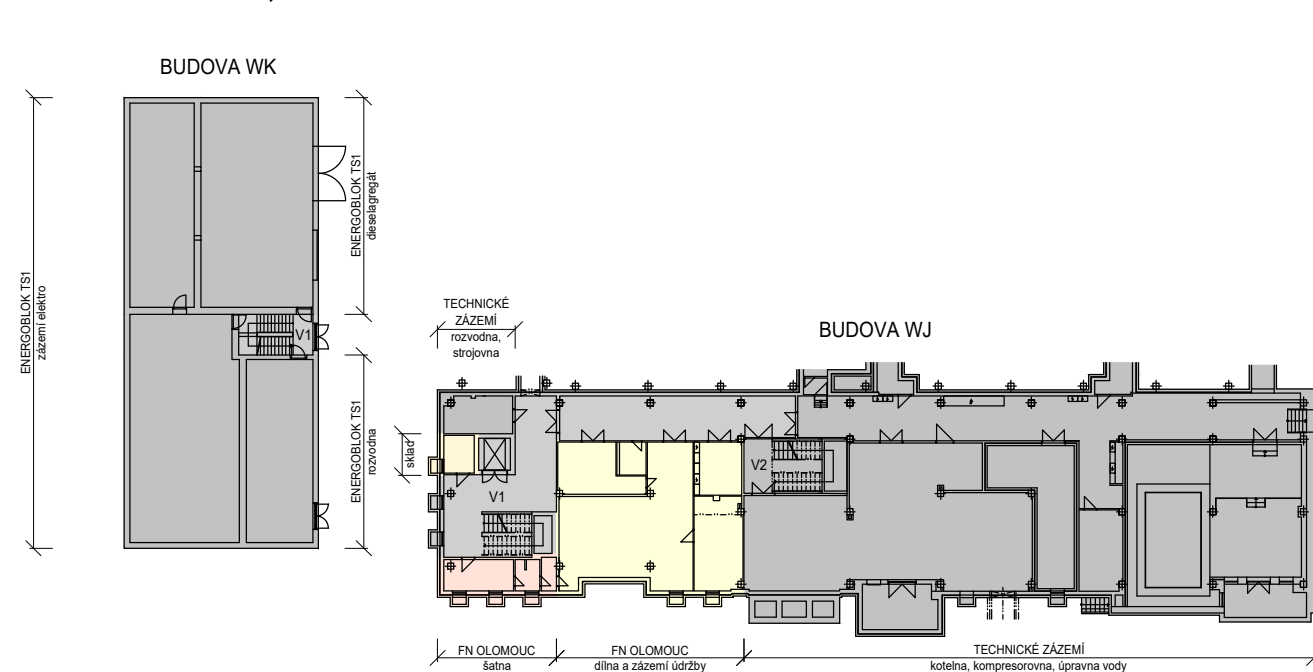



**FAKULTNÍ NEMOCNICE
OLOMOUC**

Fakultní nemocnice Olomouc
Generel rozvoje areálu nemocnice



LT PROJEKT
PROJEKTOVÁNÍ ZDRAVOTNICKÉ VÝSTAVBY