


BUDOVA XQ - 2.NP

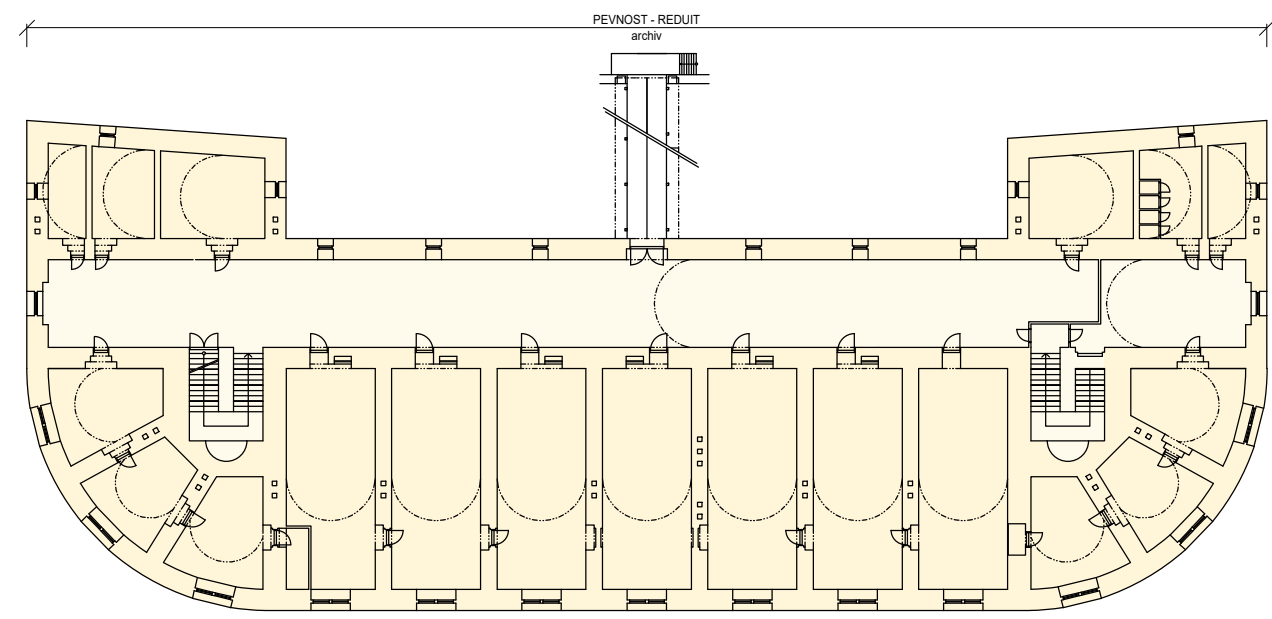

- LEGENDA PLOCH**
- SKLADY, ARCHIVY
  - KOMUNIKAČNÍ PLOCHY
  - NEOBSAZENO, VOLNÉ PLOCHY



**Fakultní nemocnice Olomouc**  
Generel rozvoje areálu nemocnice

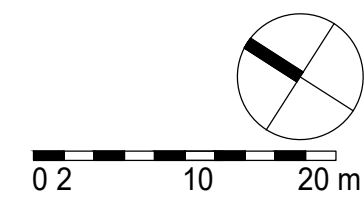


Schéma budov - stávající stav  
Budova XQ

červenec 2020  
měřítko 1 : 500



**B.8.49**