



# BUDOVA ZP - NOVÁ - 1.PP

## LEGENDA PLOCH

- ŠATNY
- SKLADY, ARCHIVY
- PROVOZNÍ ZÁZEMÍ
- UČEBNY
- LABORATOŘE
- PITEVNY
- TECHNICKÉ ZÁZEMÍ
- KOMUNIKAČNÍ PLOCHY

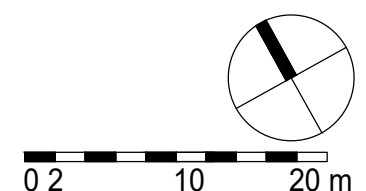

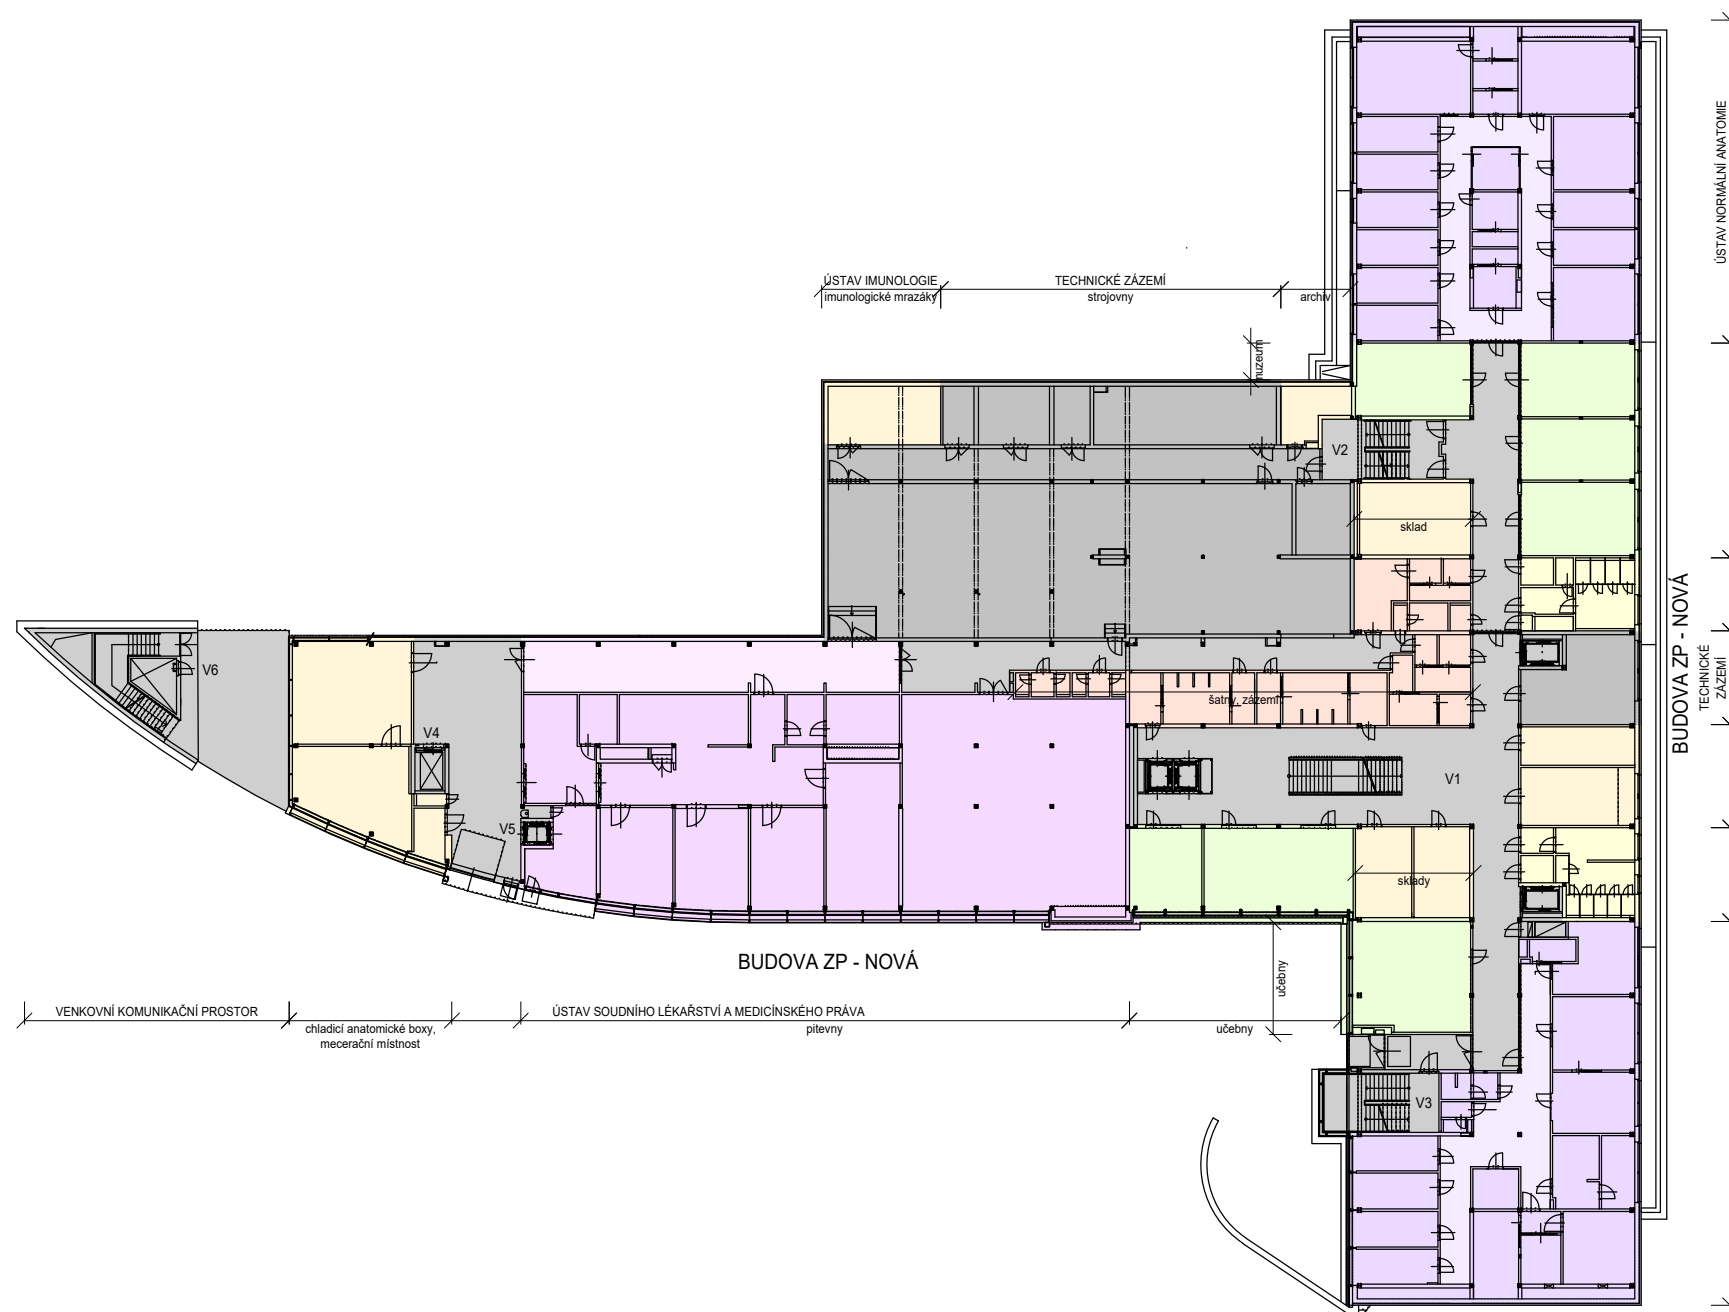

**FAKULTNÍ NEMOCNICE  
OLOMOUC**

**Fakultní nemocnice Olomouc**  
Generel rozvoje areálu nemocnice



**LT PROJEKT**  
PROJEKTOVÁNÍ ZDRAVOTNICKÉ VÝSTAVBY