



# BUDOVA ZP - STARÁ - 1.NP

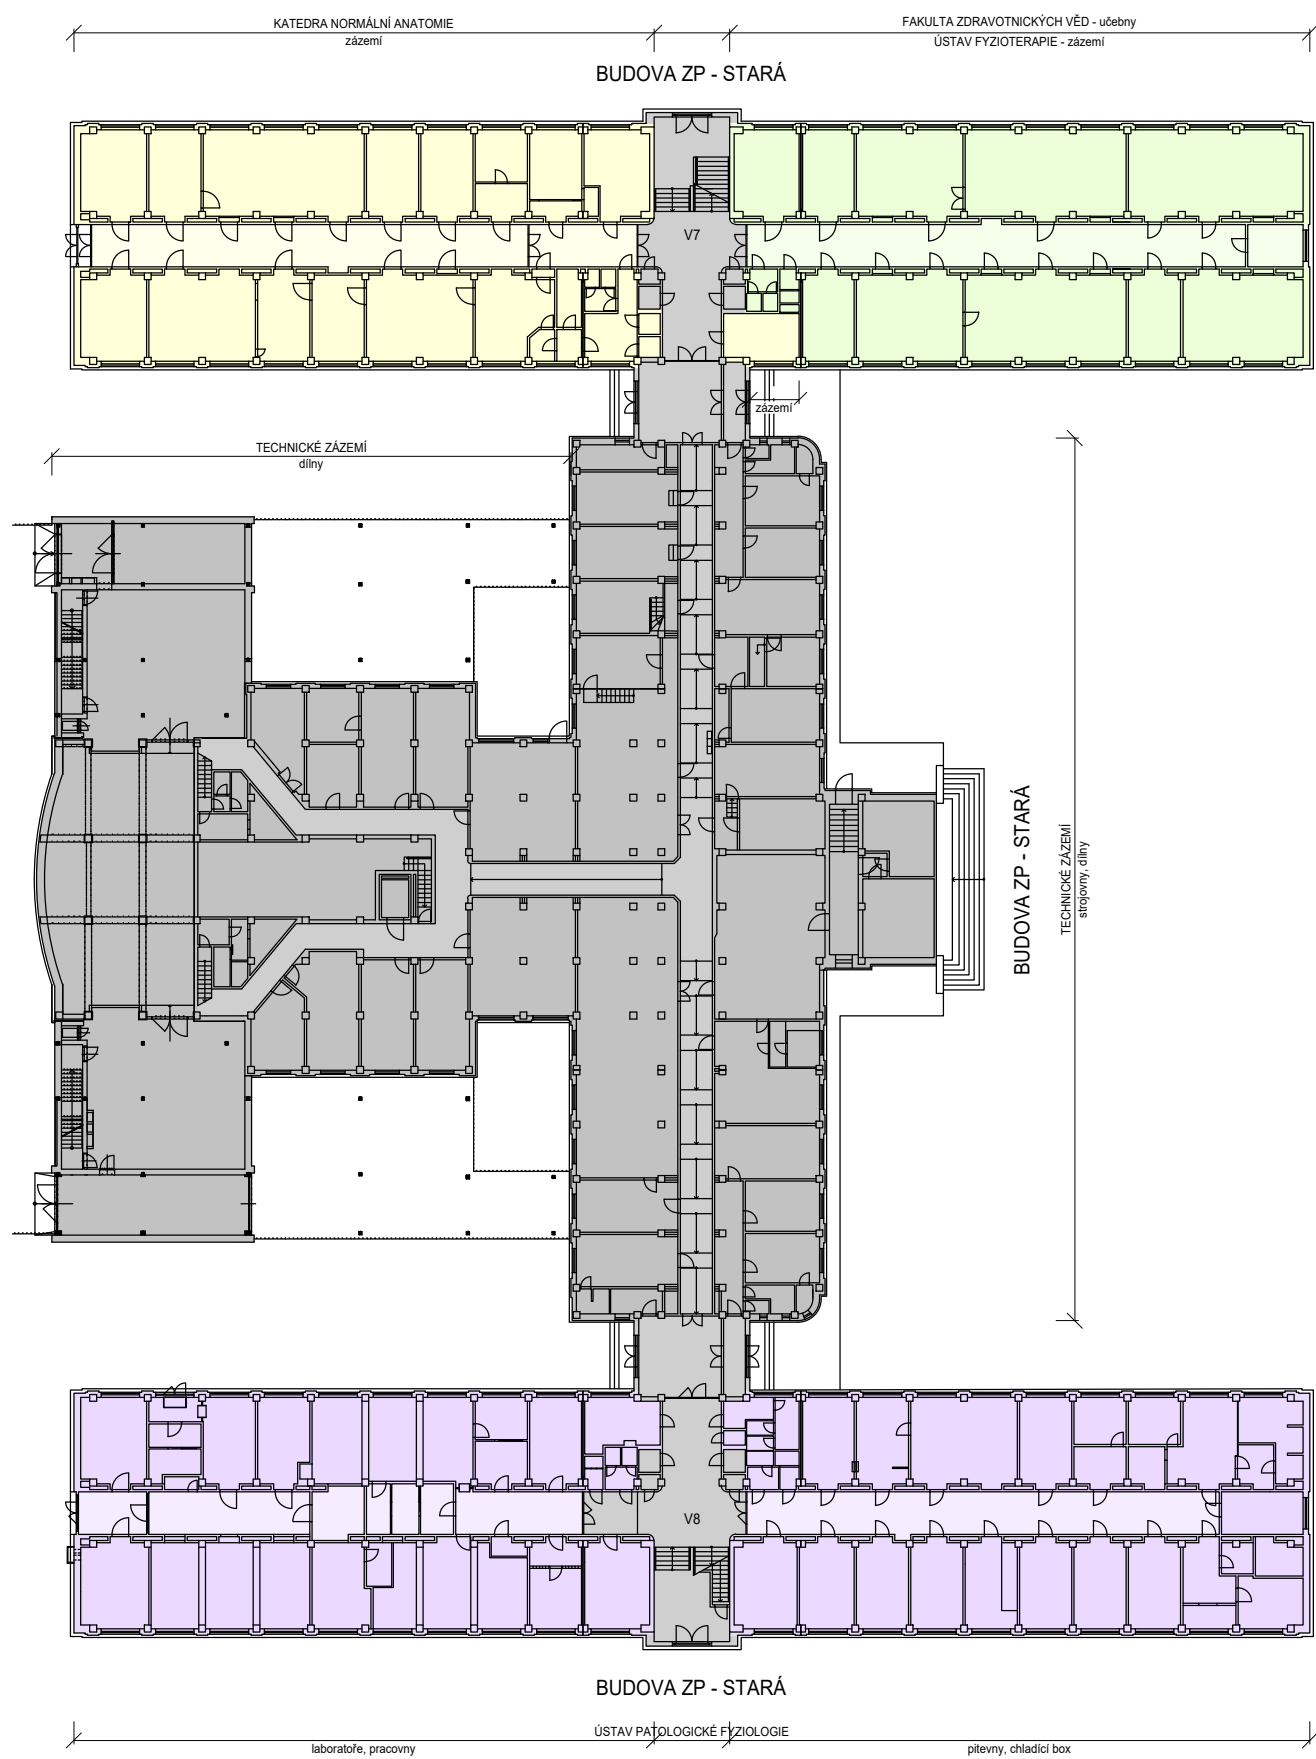

## LEGENDA PLOCH

- PROVOZNÍ ZÁZEMÍ
- UČEBNY
- LABORATOŘE
- TECHNICKÉ ZÁZEMÍ
- KOMUNIKAČNÍ PLOCHY

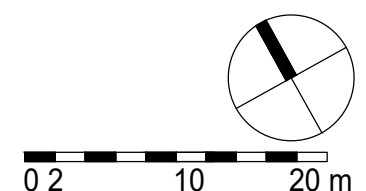



**FAKULTNÍ NEMOCNICE  
OLOMOUC**

**Fakultní nemocnice Olomouc**  
Generel rozvoje areálu nemocnice



**LT PROJEKT**  
PROJEKTOVÁNÍ ZDRAVOTNICKÉ VÝSTAVBY