



BUDOVA ZP - NOVÁ - 2.NP

LEGENDA PLOCH

- SKLADY, ARCHIVY
- PROVOZNÍ ZÁZEMÍ
- UČEBNY
- ADMINISTRATIVNÍ PROVOZ
- LABORATOŘE
- TECHNICKÉ ZÁZEMÍ
- KOMUNIKAČNÍ PLOCHY

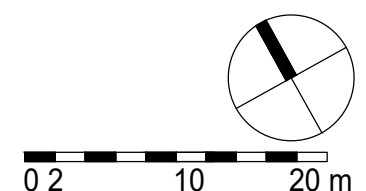

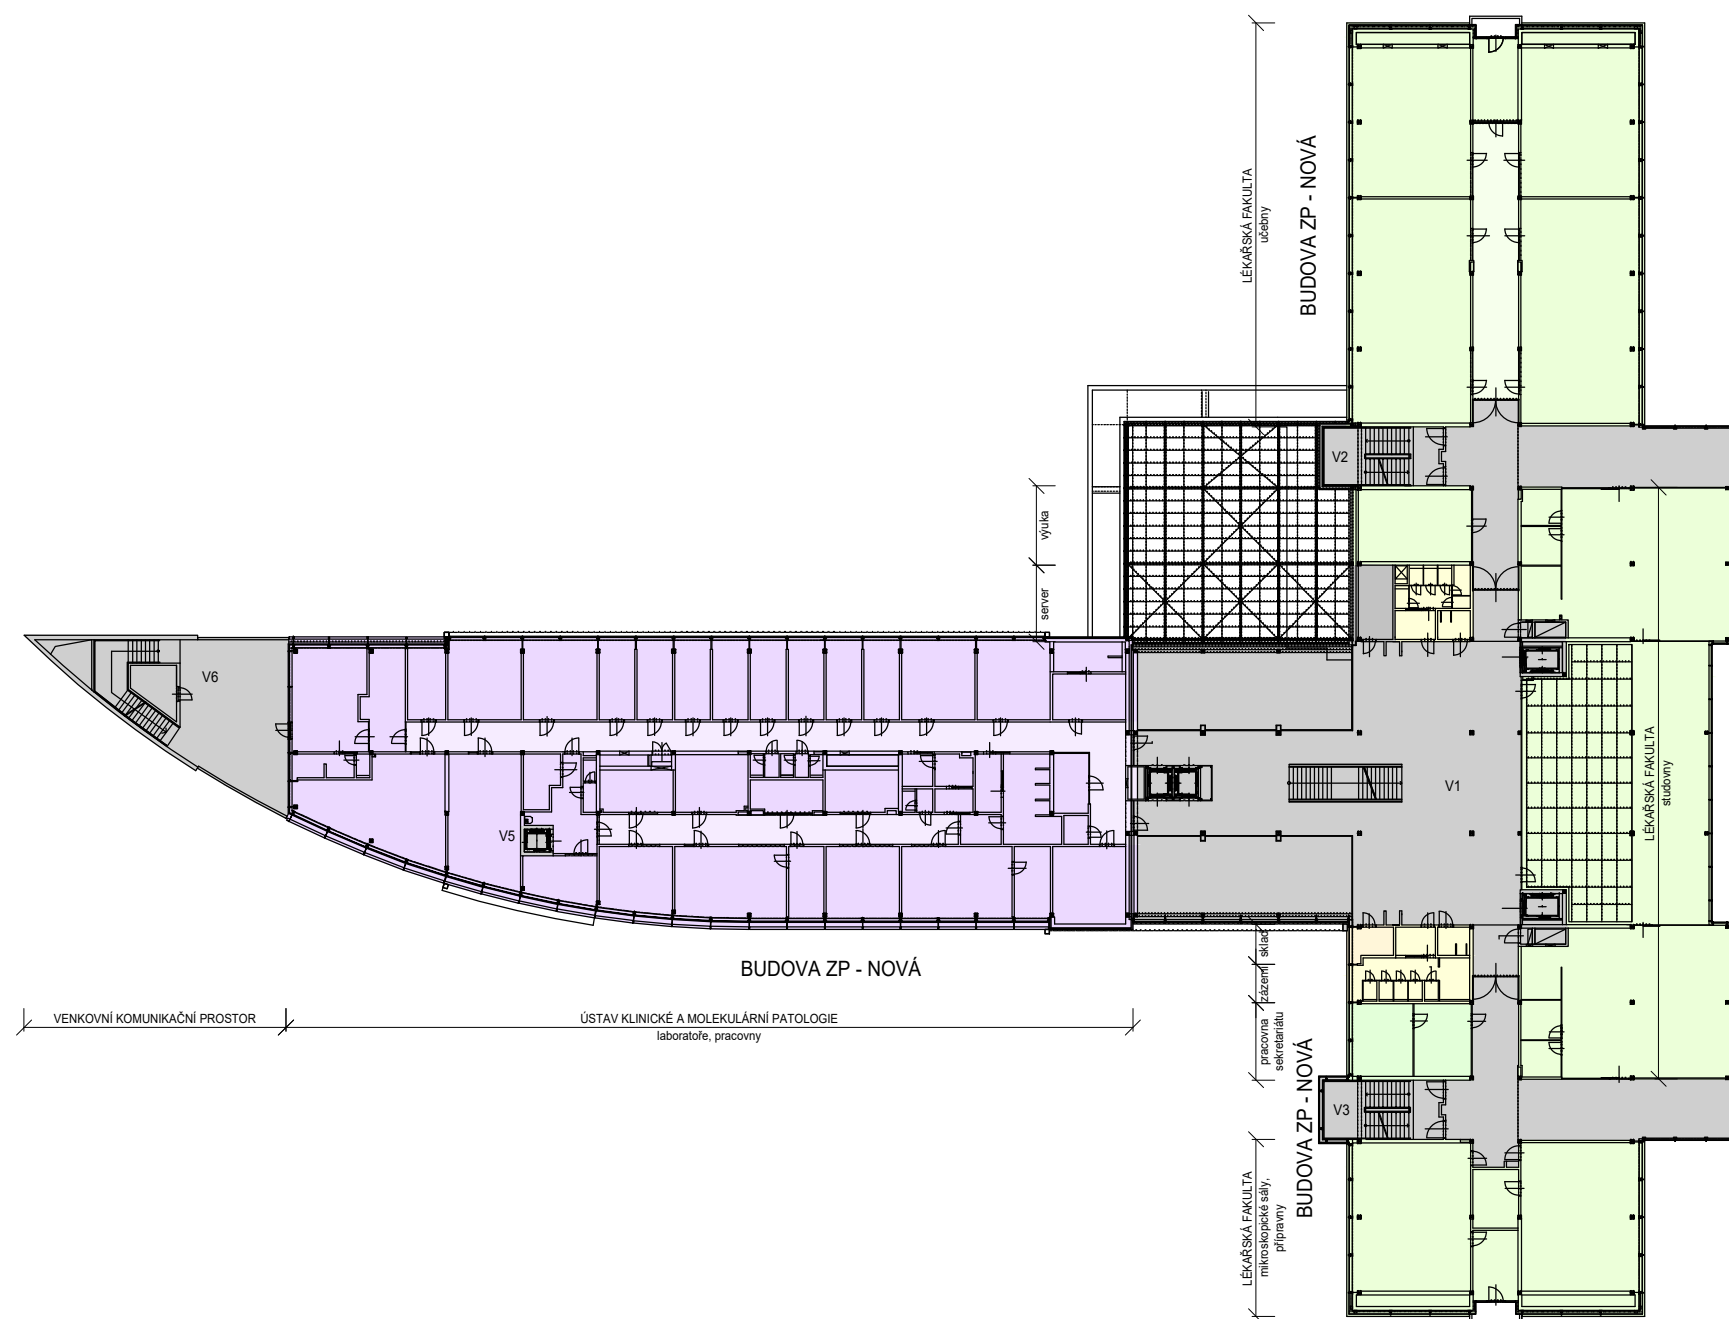

**FAKULTNÍ NEMOCNICE
OLOMOUC**

Fakultní nemocnice Olomouc
Generel rozvoje areálu nemocnice



LT PROJEKT
PROJEKTOVÁNÍ ZDRAVOTNICKÉ VÝSTAVBY