



BUDOVA ZP - STARÁ - 4.NP

LEGENDA PLOCH

- PROVOZNÍ ZÁZEMÍ
- LABORATOŘE
- KOMUNIKAČNÍ PLOCHY

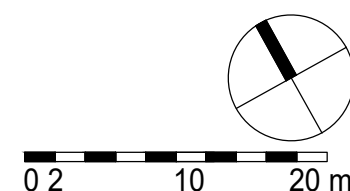

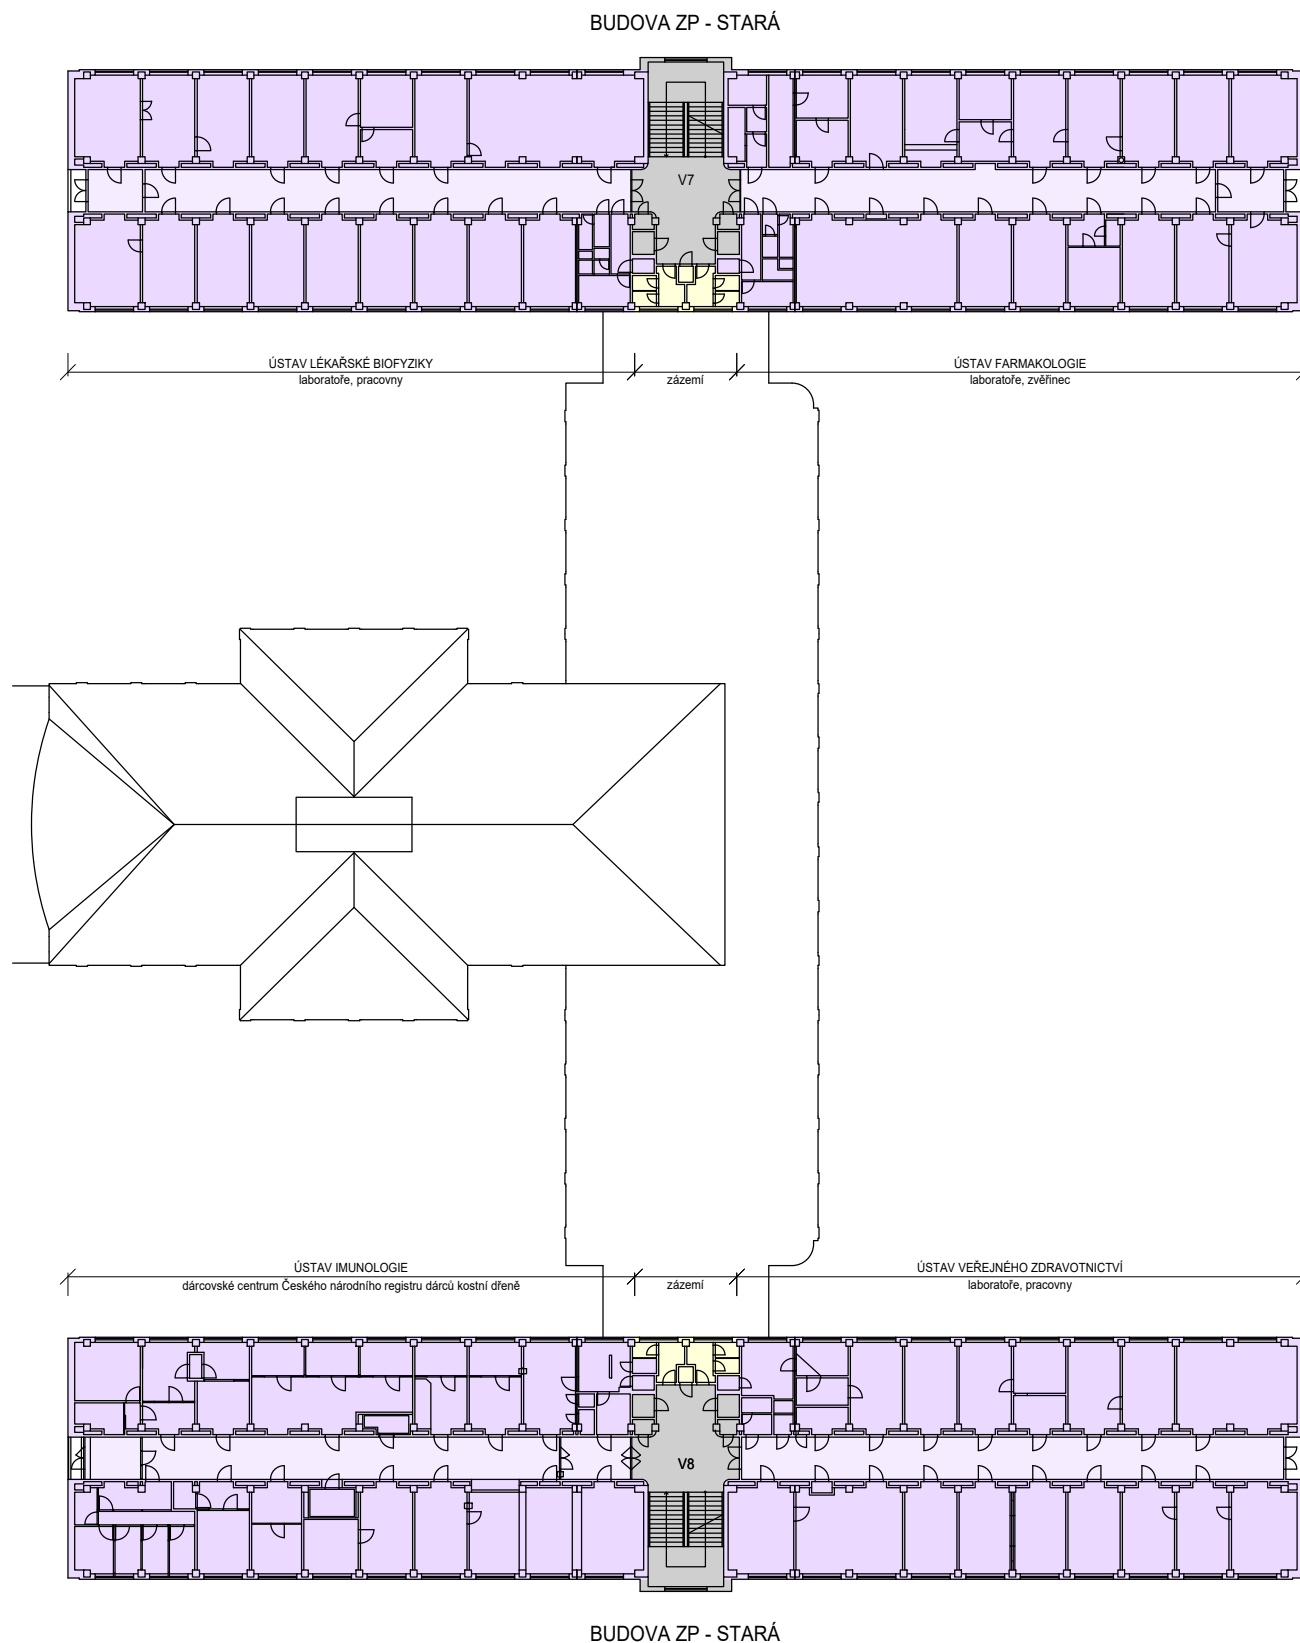

**FAKULTNÍ NEMOCNICE
OLOMOUC**

Fakultní nemocnice Olomouc
Generel rozvoje areálu nemocnice



LT PROJEKT
PROJEKTOVÁNÍ ZDRAVOTNICKÉ VÝSTAVBY