BUDOVA A, B, C1, C2, D1, D2, E

## LEGENDA PLOCH

- PARKOVÁNÍ
- TECHNICKÉ ZÁZEMÍ
- KOMUNIKAČNÍ PLOCHY

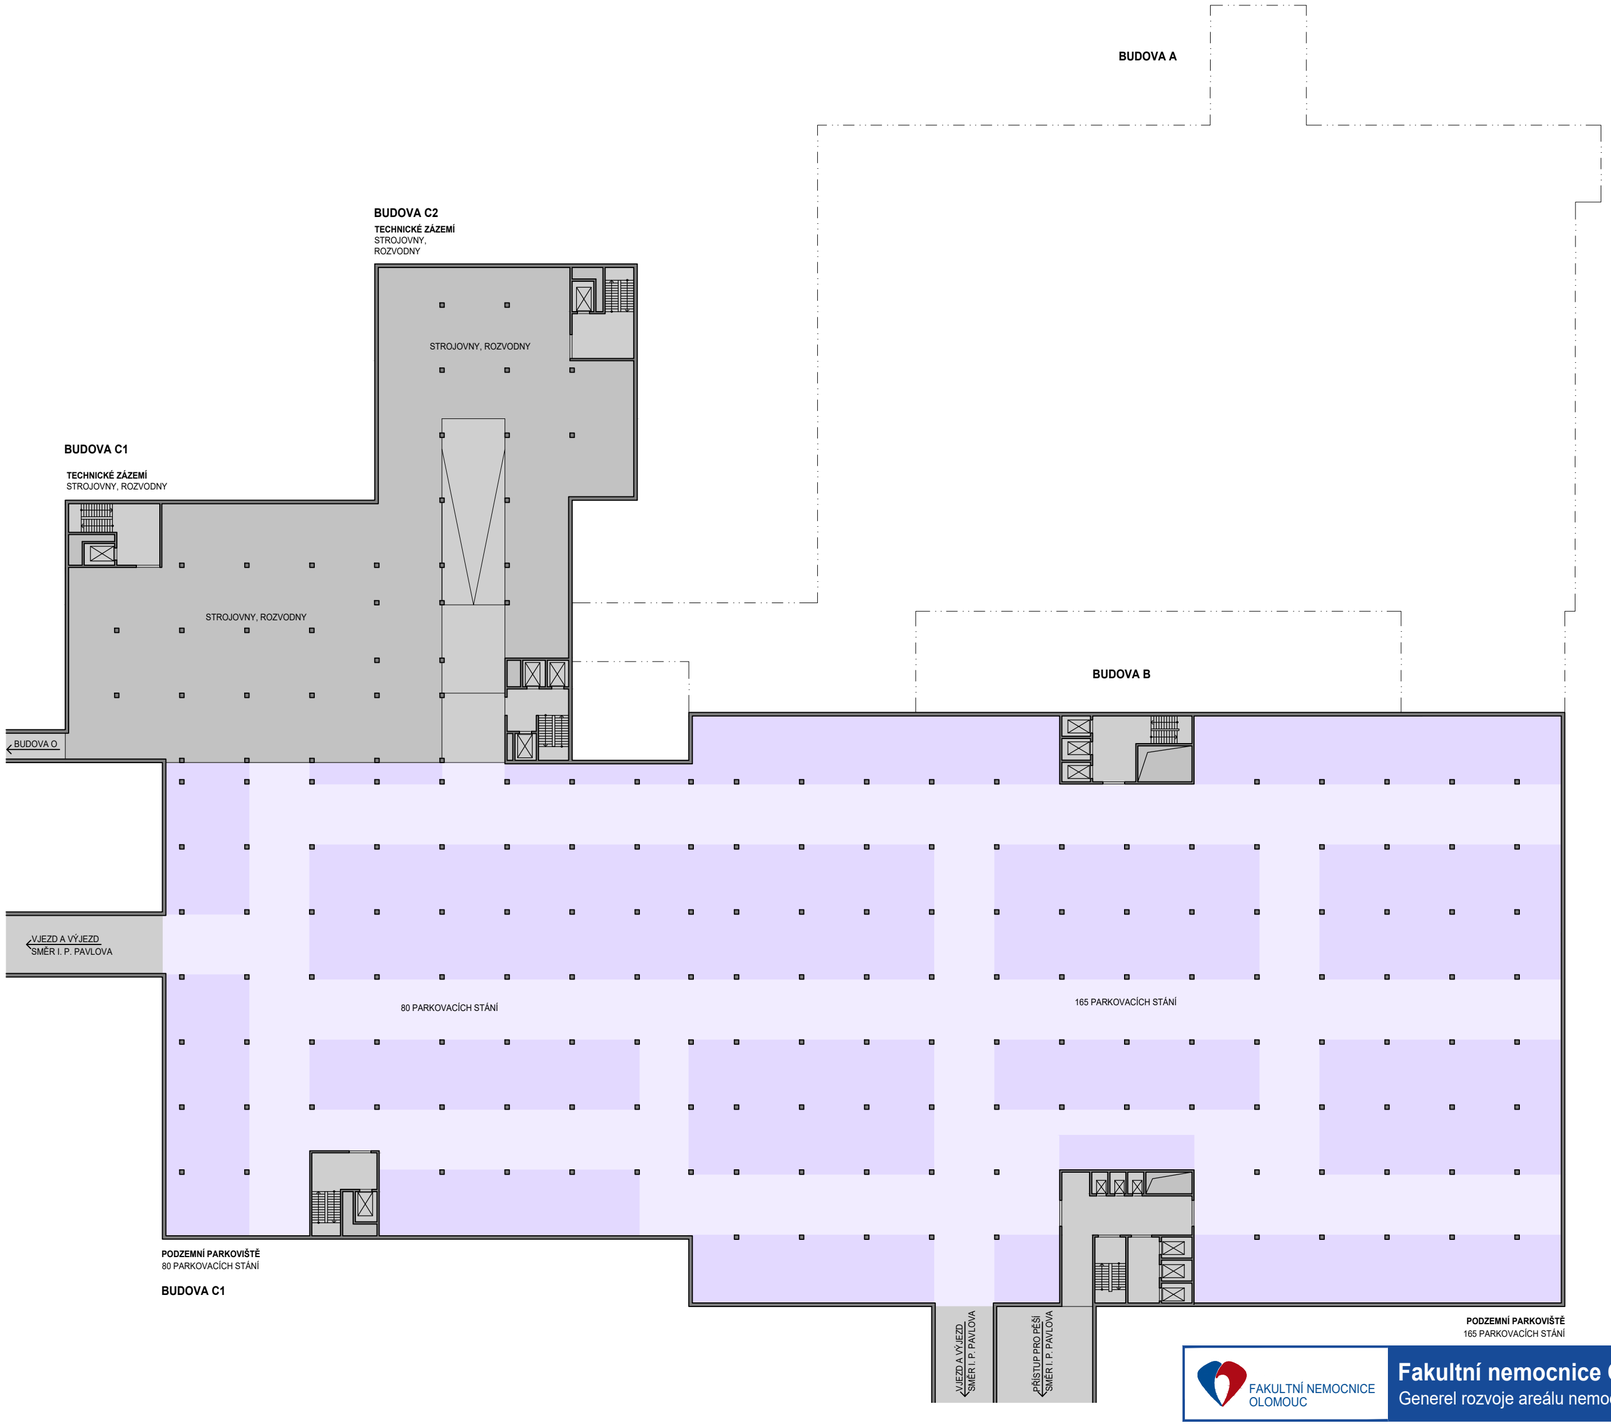


0 2 10 20 m

FAKULTNÍ NEMOCNICE OLOMOUC

**Fakultní nemocnice Olomouc**

Generel rozvoje areálu nemocnice

LT PROJEKT
PROJEKTOVÁNÍ ZDRAVOTNICKÉ VÝSTAVBY

Schéma budov - nový stav — červenec 2020

Půdorysné schéma budova A, B, C1, C2, D1, D2, E - 3.PP — měřítko 1 : 500

**B.9.01**