BUDOVA A, B, C1, C2, D1, D2, E

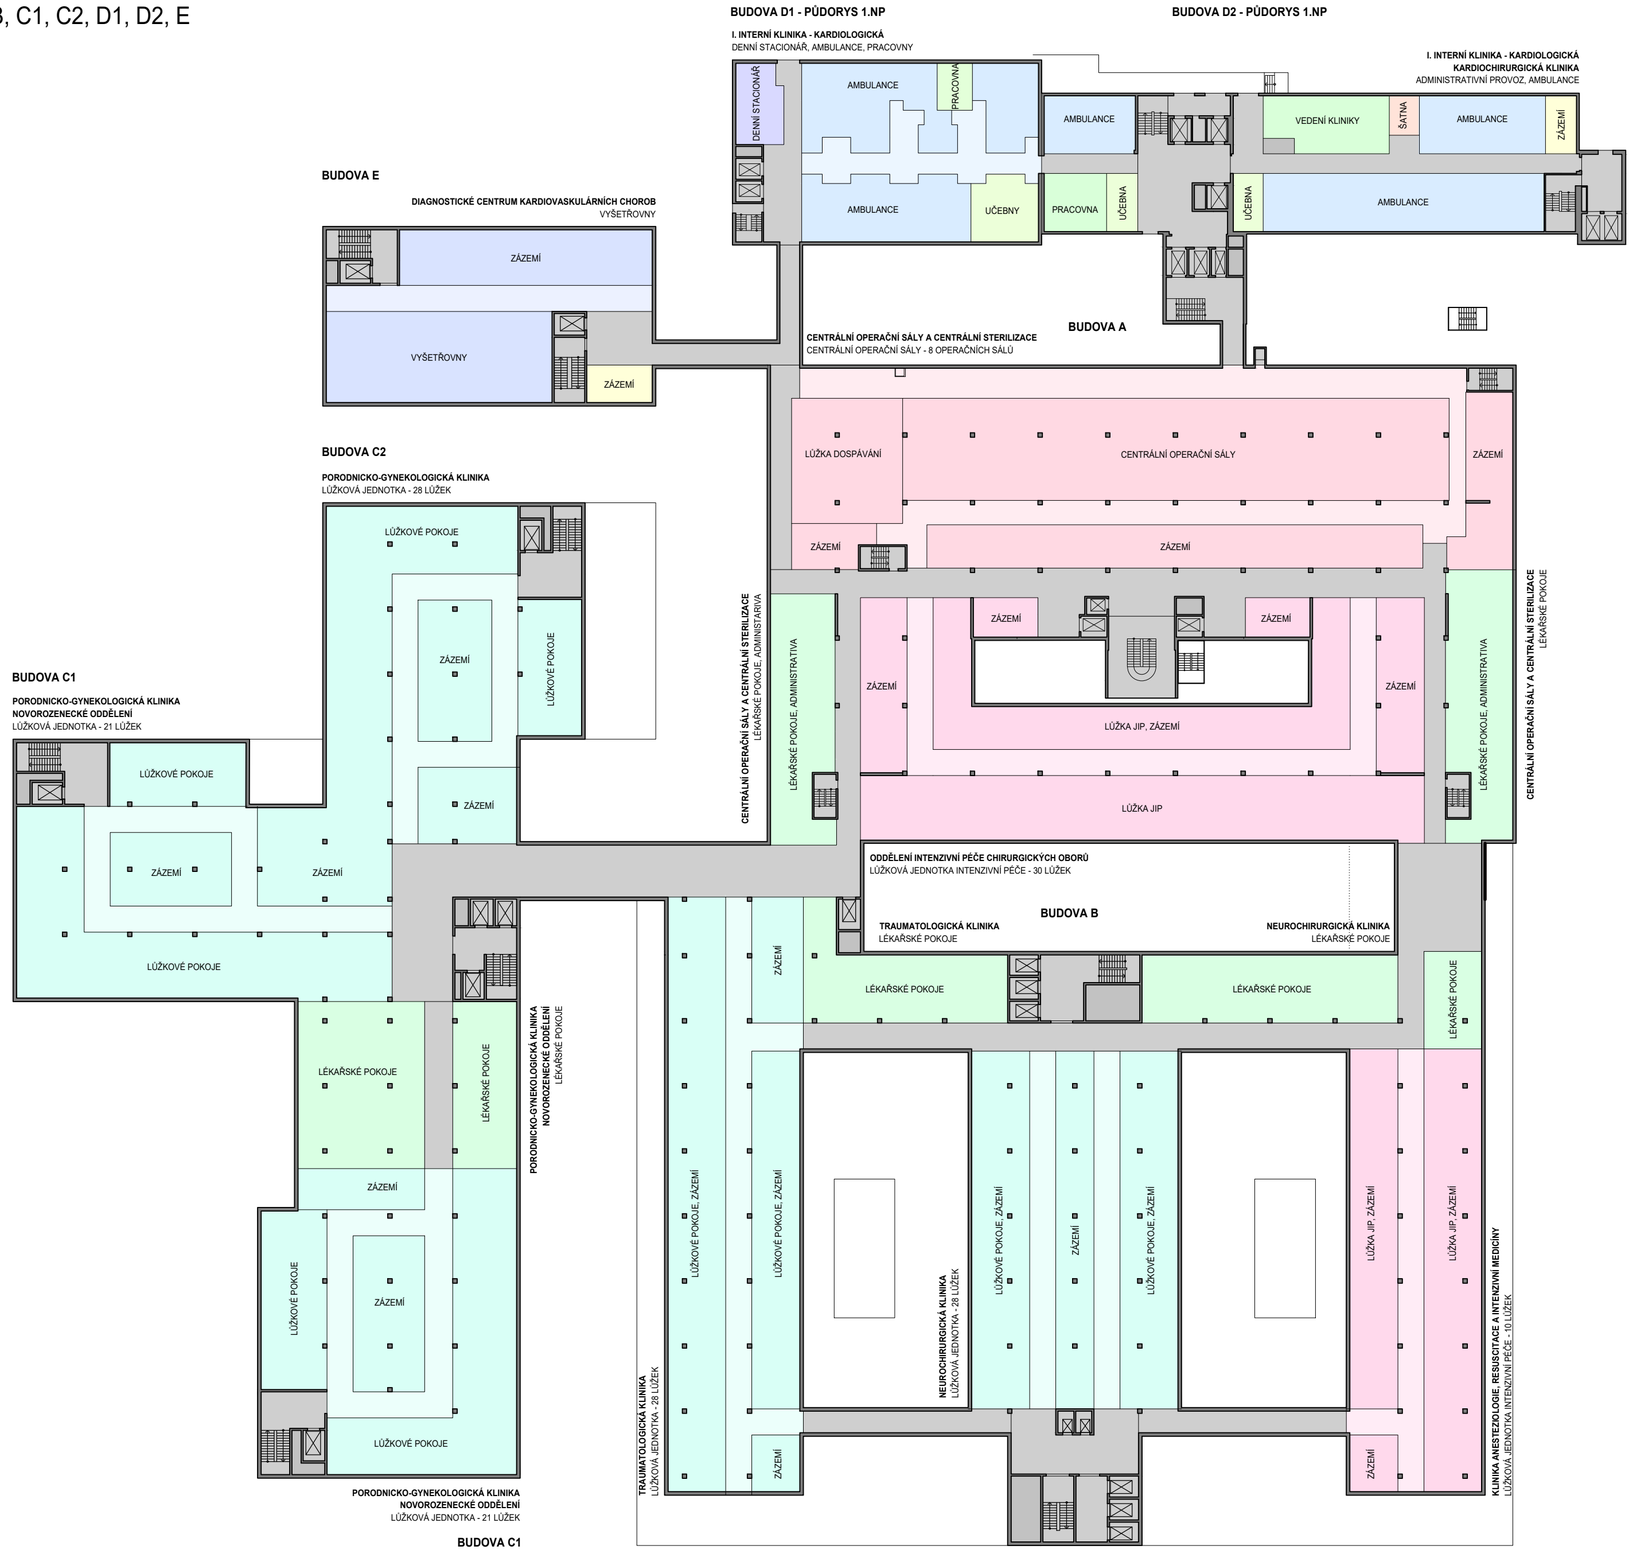

LEGENDA PLOCH

- ŠATNY
- PROVOZNÍ ZÁZEMÍ
- UČEBNY
- ADMINISTRATIVNÍ PROVOZ
- LÉKAŘSKÉ POKOJE
- LŮŽKOVÉ JEDNOTKY
- AMBULANCE
- STACIONÁŘ
- JIP, ARO
- OPERAČNÍ A ZÁKROKOVÉ SÁLY
- TECHNICKÉ ZÁZEMÍ
- KOMUNIKAČNÍ PLOCHY

0 2 10 20 m

FAKULTNÍ NEMOCNICE OLOMOUC

Fakultní nemocnice Olomouc

Generel rozvoje areálu nemocnice

LT PROJEKT PROJEKTOVÁNÍ ZDRAVOTNICKÉ VÝSTAVBY

Schéma budov - nový stav

červenec 2020

Půdorysné schéma budov A, B, C1, C2, D1, D2, E - 2.NP

měřítko 1 : 500

B.9.05