


BUDOVA L, M2, N - 1.PP

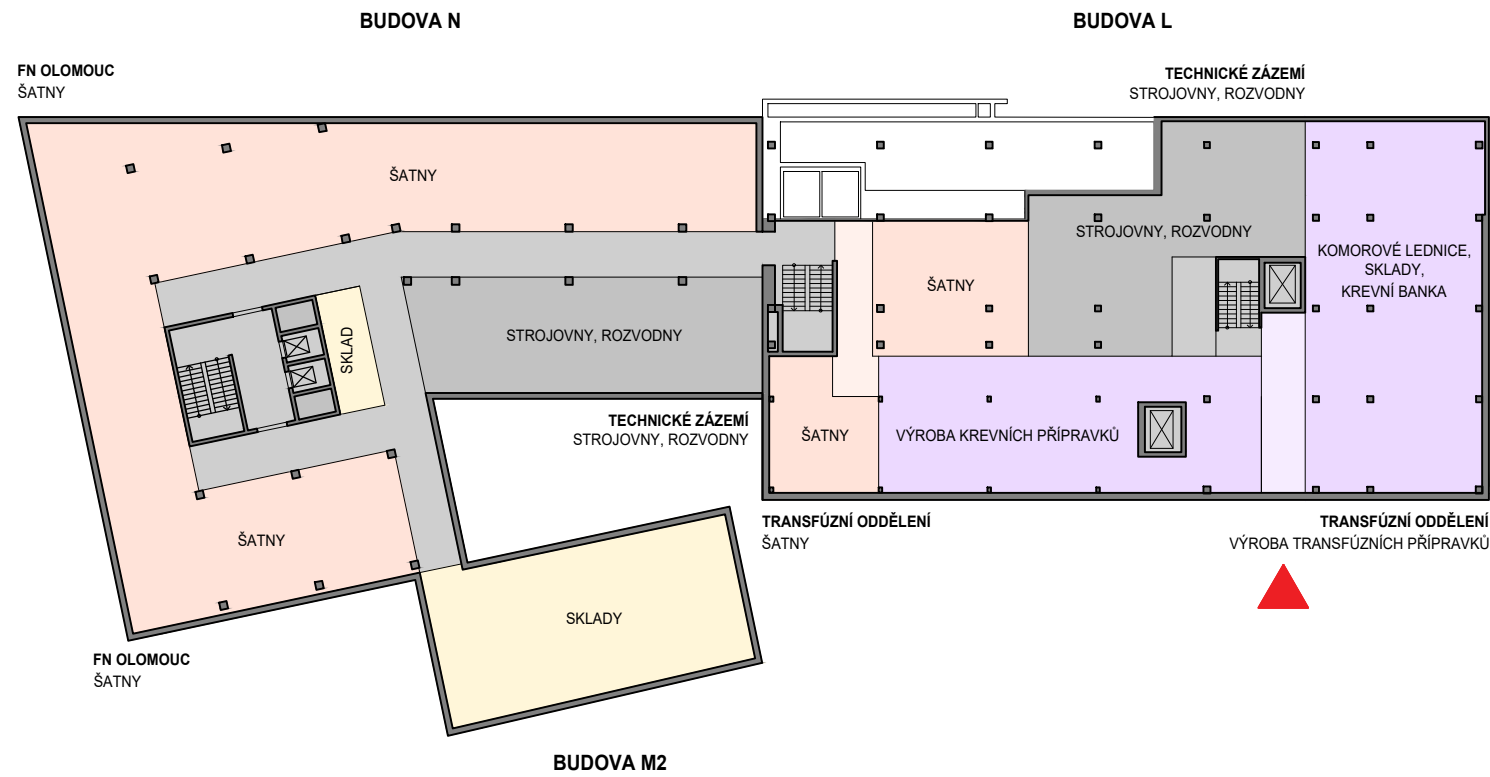

LEGENDA PLOCH

- ŠATNY
- SKLADY, ARCHIVY
- PROVOZNÍ ZÁZEMÍ
- ADMINISTRATIVNÍ PROVOZ
- AMBULANCE
- STACIONÁŘ, HEMODIALÝZA
- LABORATOŘE
- OPERAČNÍ A ZÁKROKOVÉ SÁLKY
- TECHNICKÉ ZÁZEMÍ
- KOMUNIKAČNÍ PLOCHY

BUDOVA L, M2, N - 1.NP

