




BUDOVA L, M2, N - 4.NP

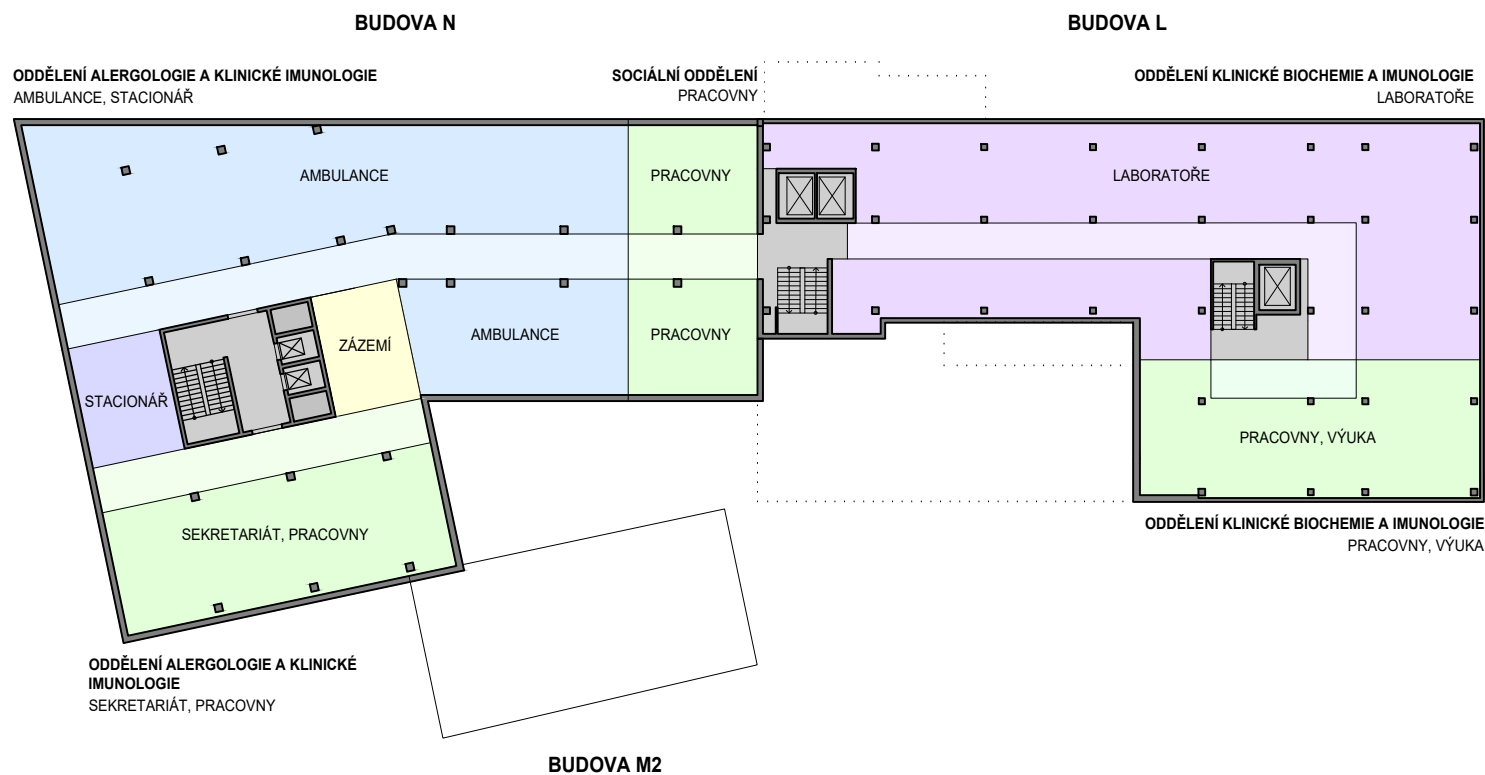

LEGENDA PLOCH

- PROVOZNÍ ZÁZEMÍ
- ADMINISTRATIVNÍ PROVOZ
- AMBULANCE
- STACIONÁŘ, HEMODIALÝZA
- LABORATOŘE
- TECHNICKÉ ZÁZEMÍ
- KOMUNIKAČNÍ PLOCHY

BUDOVA L, M2, N - 5.NP

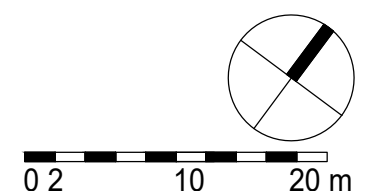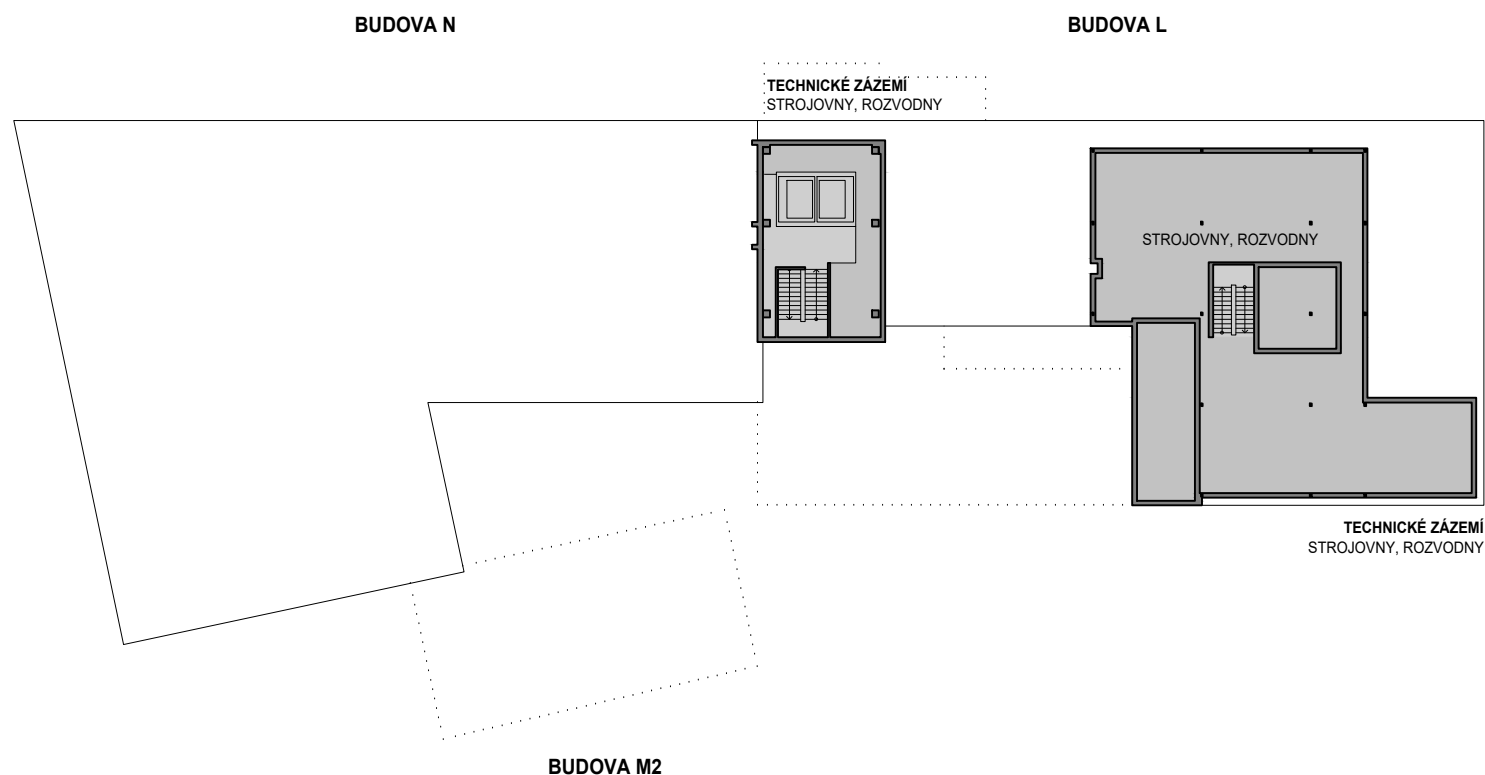



**FAKULTNÍ NEMOCNICE  
OLMOUC**

**Fakultní nemocnice Olomouc**  
 Generel rozvoje areálu nemocnice



**LT PROJEKT**  
 PROJEKTOVÁNÍ ZDRAVOTNICKÉ VÝSTAVBY