# BUDOVA O, P1, P2, P3 - PŮDORYS 2.NP

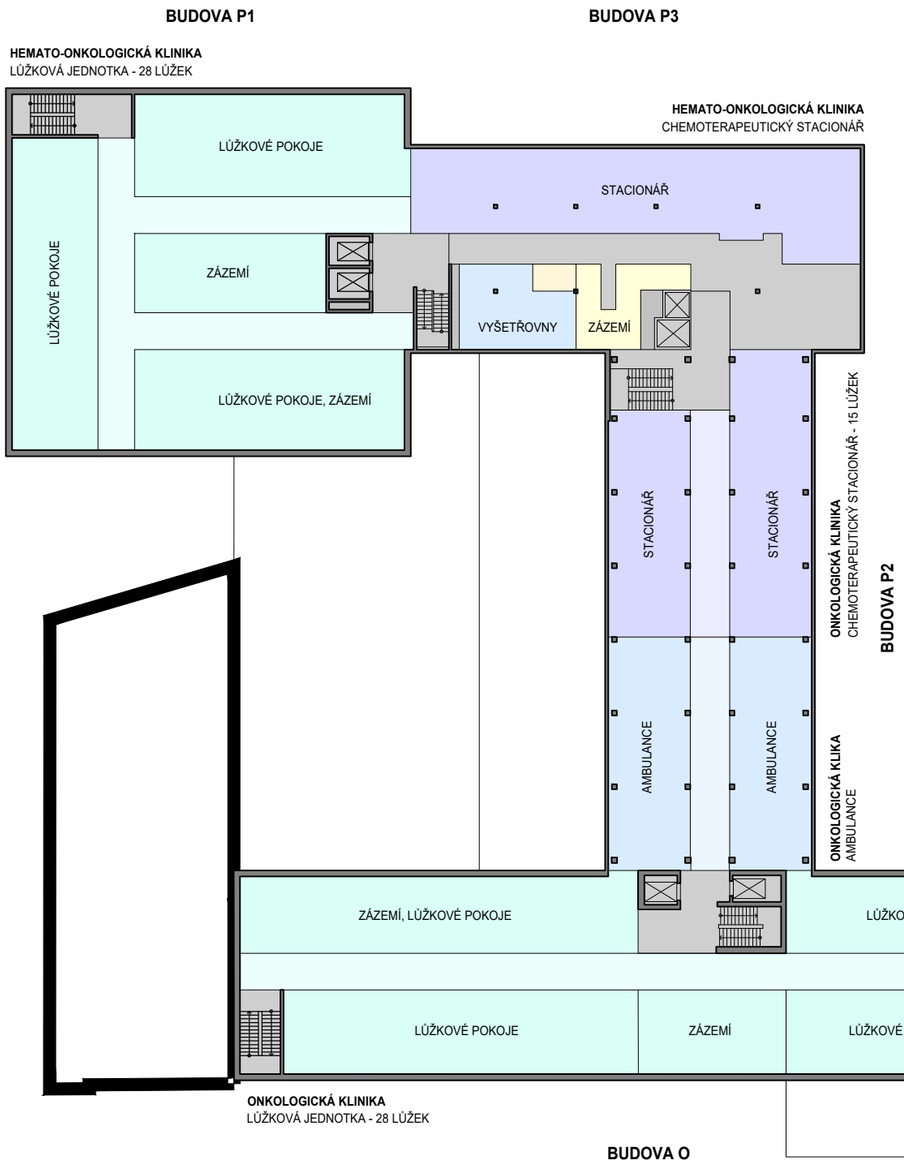


## LEGENDA PLOCH

- SKLADY, ARCHIVY
- PROVOZNÍ ZÁZEMÍ
- LŮŽKOVÉ JEDNOTKY
- AMBULANCE
- STACIONÁŘ, HEMODIALÝZA
- KOMUNIKAČNÍ PLOCHY

0 2 10 20 m

FAKULTNÍ NEMOCNICE OLOMOUC

**Fakultní nemocnice Olomouc**

Generel rozvoje areálu nemocnice

LT PROJEKT
PROJEKTOVÁNÍ ZDRAVOTNICKÉ VÝSTAVBY

Schéma budov - nový stav — červenec 2020

Půdorysné schéma budov O, P1, P2, P3 - 2.NP — měřítko 1 : 500

**B.9.21**