BUDOVA Q - 2.NP

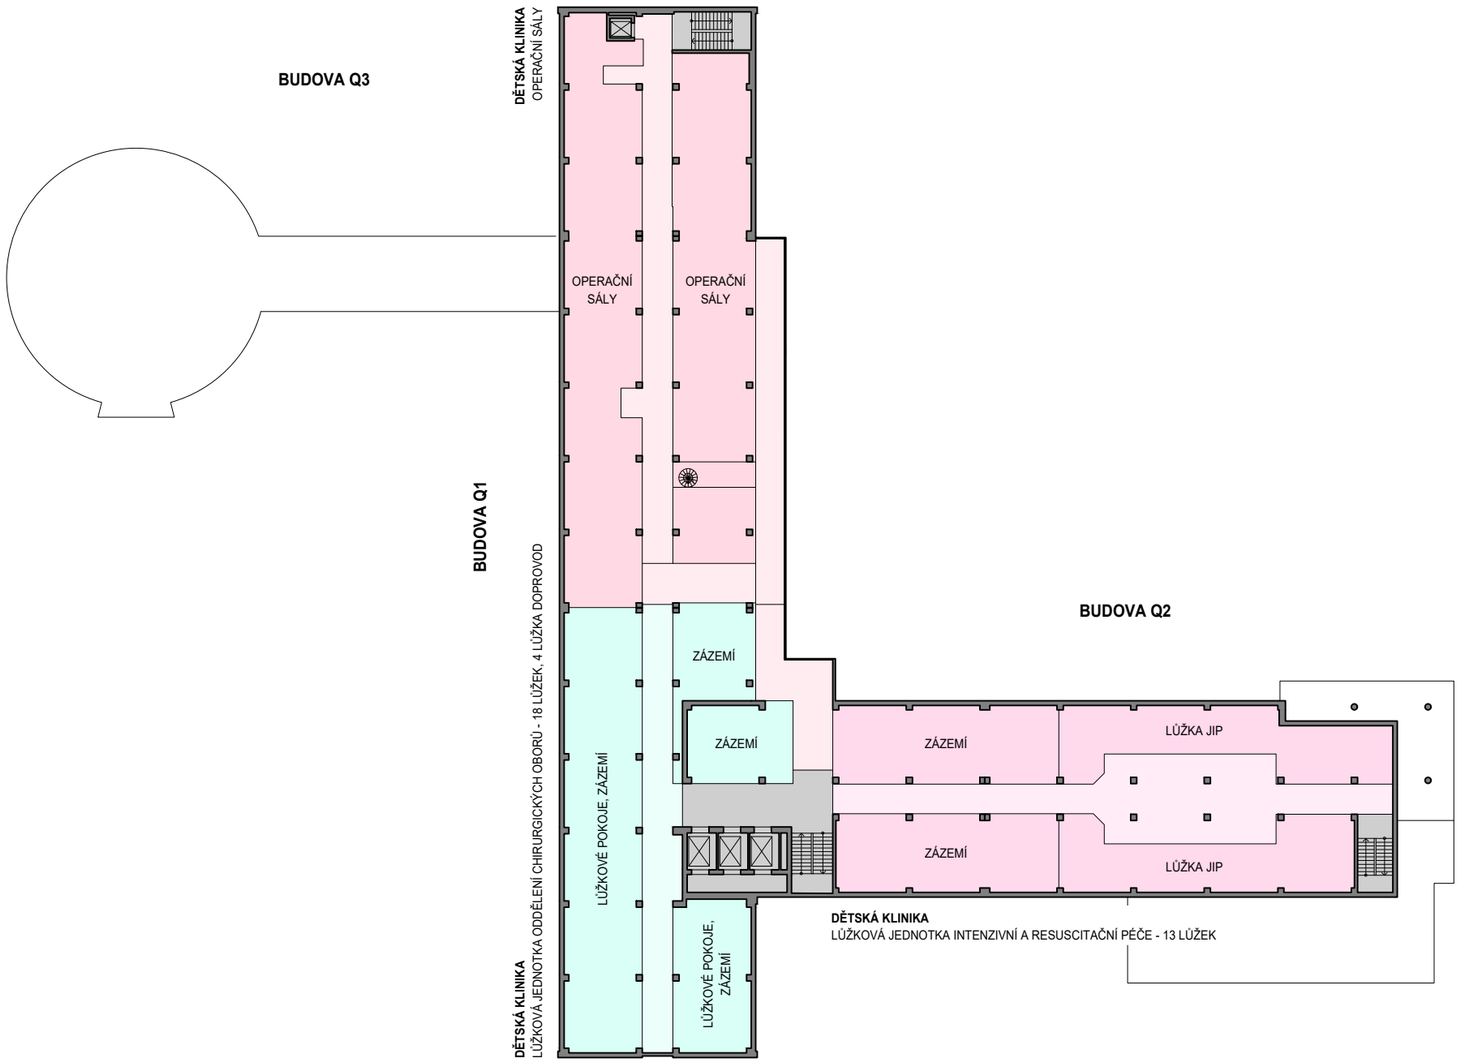

LEGENDA PLOCH

- LŮŽKOVÉ JEDNOTKY
- JIP, ARO
- OPERAČNÍ A ZÁKROKOVÉ SÁLY
- KOMUNIKAČNÍ PLOCHY

0 2 10 20 m

FAKULTNÍ NEMOCNICE OLOMOUC

Fakultní nemocnice Olomouc

Generel rozvoje areálu nemocnice

LT PROJEKT
PROJEKTOVÁNÍ ZDRAVOTNICKÉ VÝSTAVBY

Schéma budov - nový stav — červenec 2020

Půdorysné schéma budovy Q - půdorys 2.NP — měřítko 1 : 500

B.9.26