




BUDOVA LDN - 1.PP

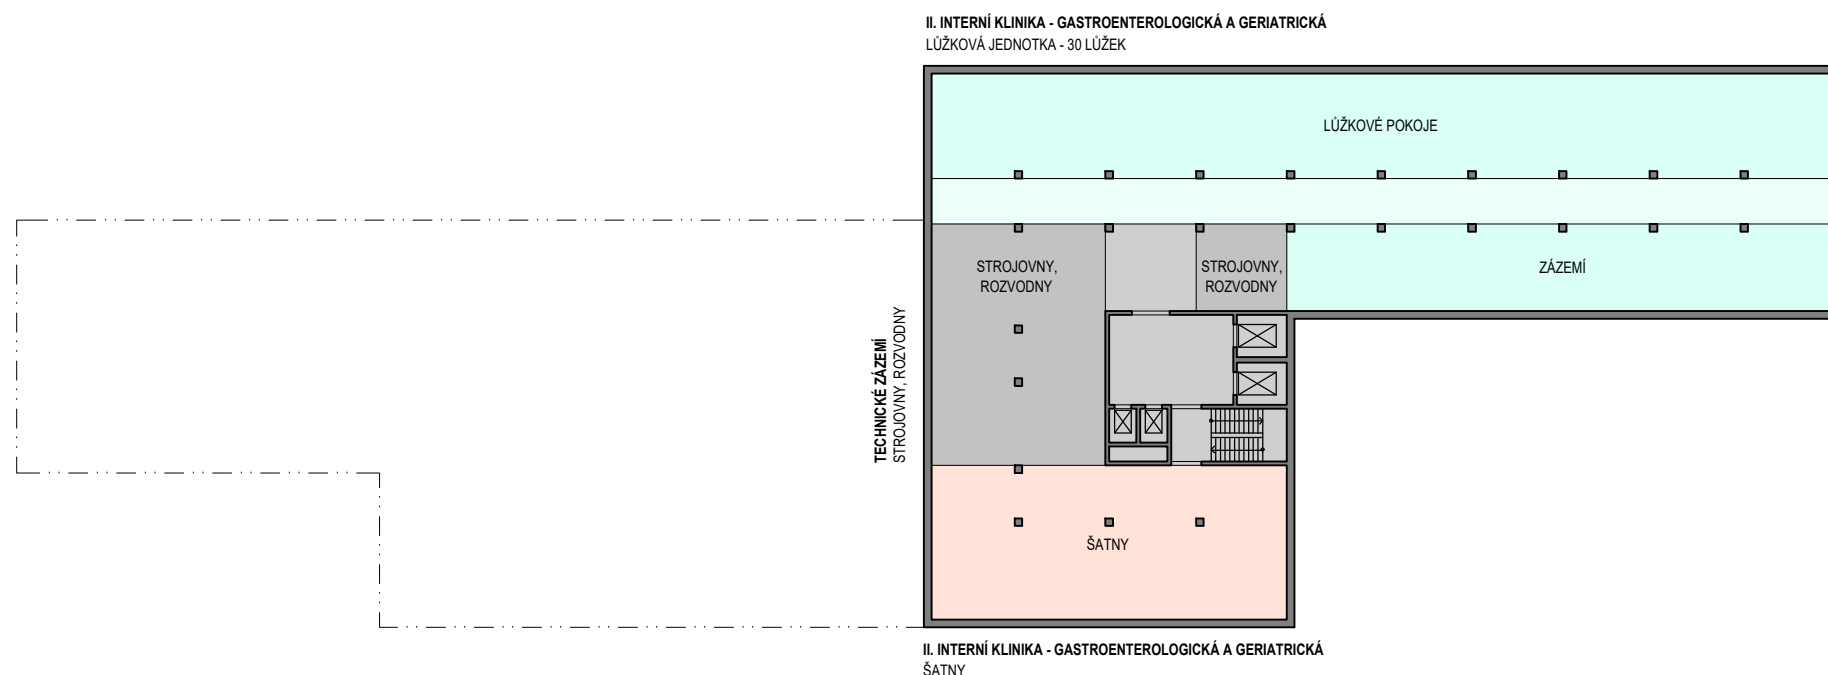

LEGENDA PLOCH

- ŠATNY
- KOMERČNÍ PROSTORY, VSTUPNÍ HALA
- ADMINISTRATIVNÍ PROVOZ
- LÉKAŘSKÉ POKOJE
- LŮŽKOVÉ JEDNOTKY
- TECHNICKÉ ZÁZEMÍ
- KOMUNIKAČNÍ PLOCHY

BUDOVA LDN - 1.NP

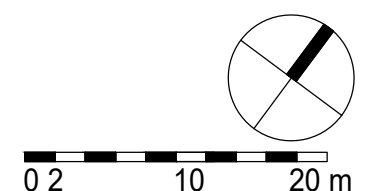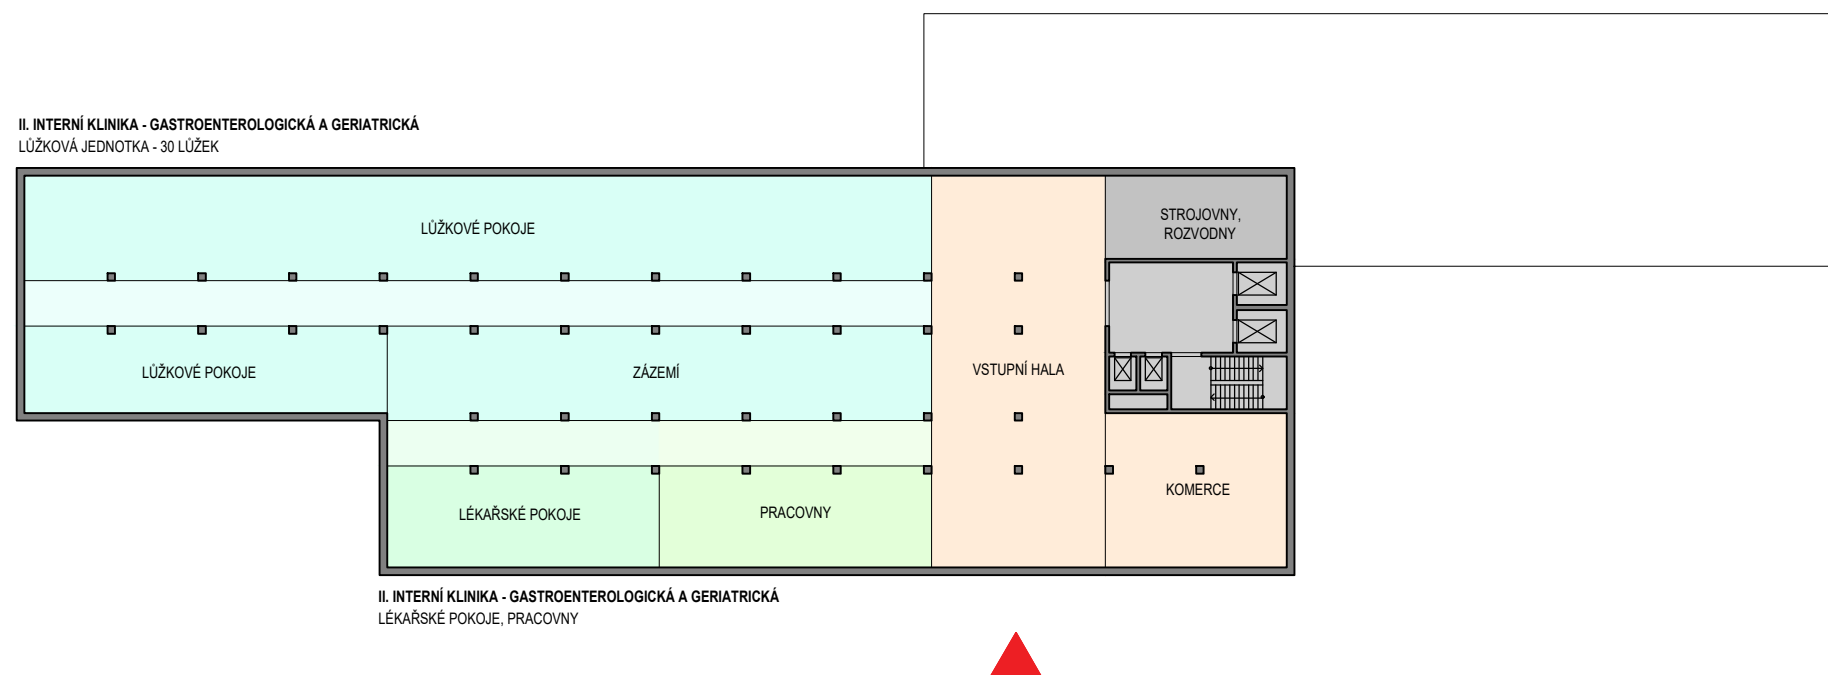



**FAKULTNÍ NEMOCNICE
OLOMOUC**

Fakultní nemocnice Olomouc
Generel rozvoje areálu nemocnice



LT PROJEKT
PROJEKTOVÁNÍ ZDRAVOTNICKÉ VÝSTAVBY