


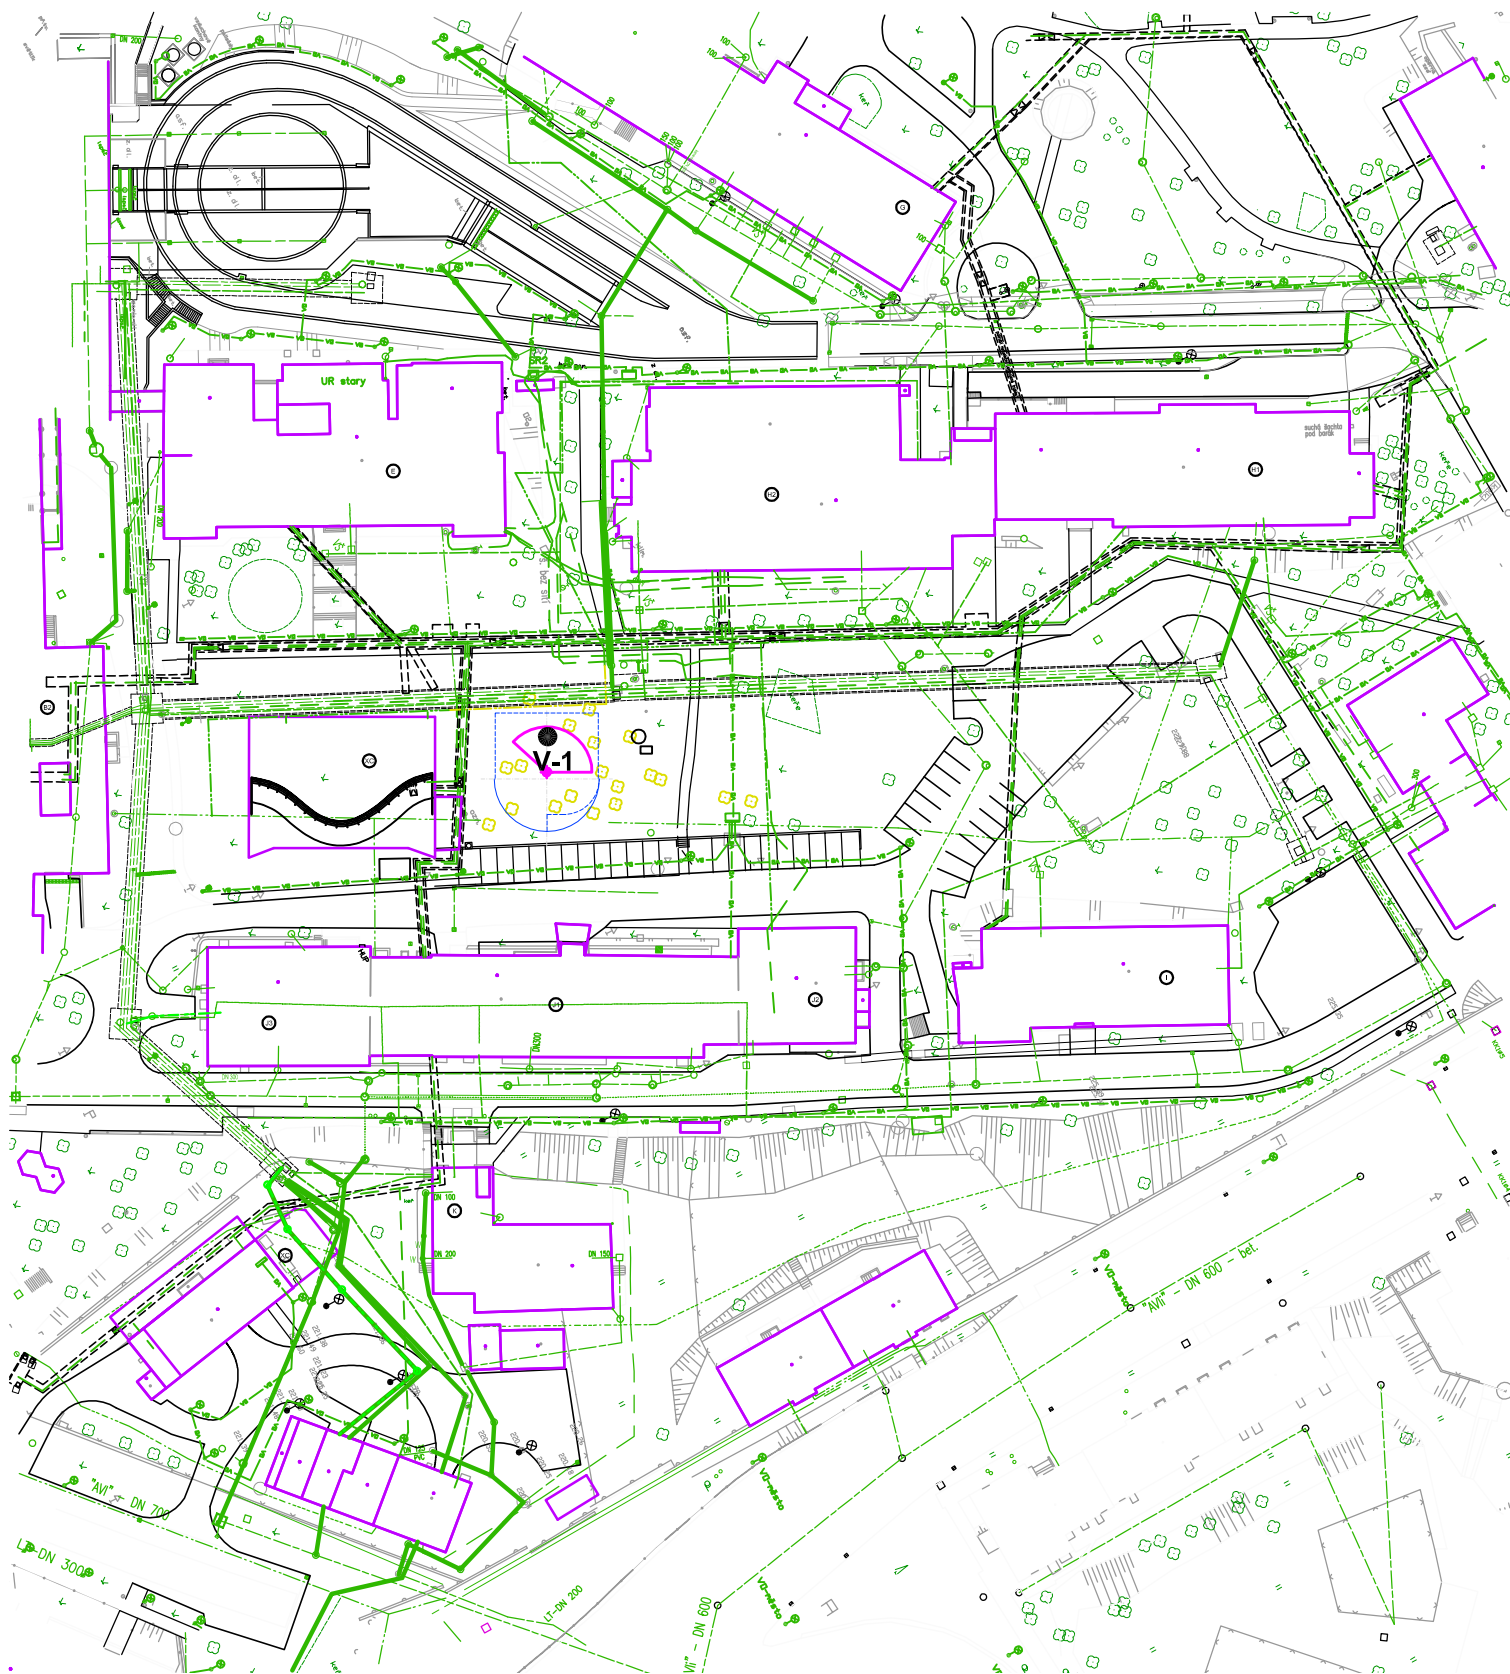

● V-1 – průzkumná vrtaná sonda

Vypracoval:		Zakázkové číslo: 140 / 2012			
RNDr. Pavel Vavrda					
Odběratel:	Fakultní nemocnice Olomouc I. P. Pavlova 6, 775 20 Olomouc			Formát:	1 × A4
				Stupeň:	jednoetapový IGP
Zakázka:	Fakultní nemocnice Olomouc - potrubní pošta Inženýrsko - geologický průzkum			Datum:	XII / 2014
				Příloha č.:	2.2
Obsah:	Situace sond			Měřítko:	