


3. NP
KÓD B
BLOK 3+5
UROLOGICKÁ KLINIKA

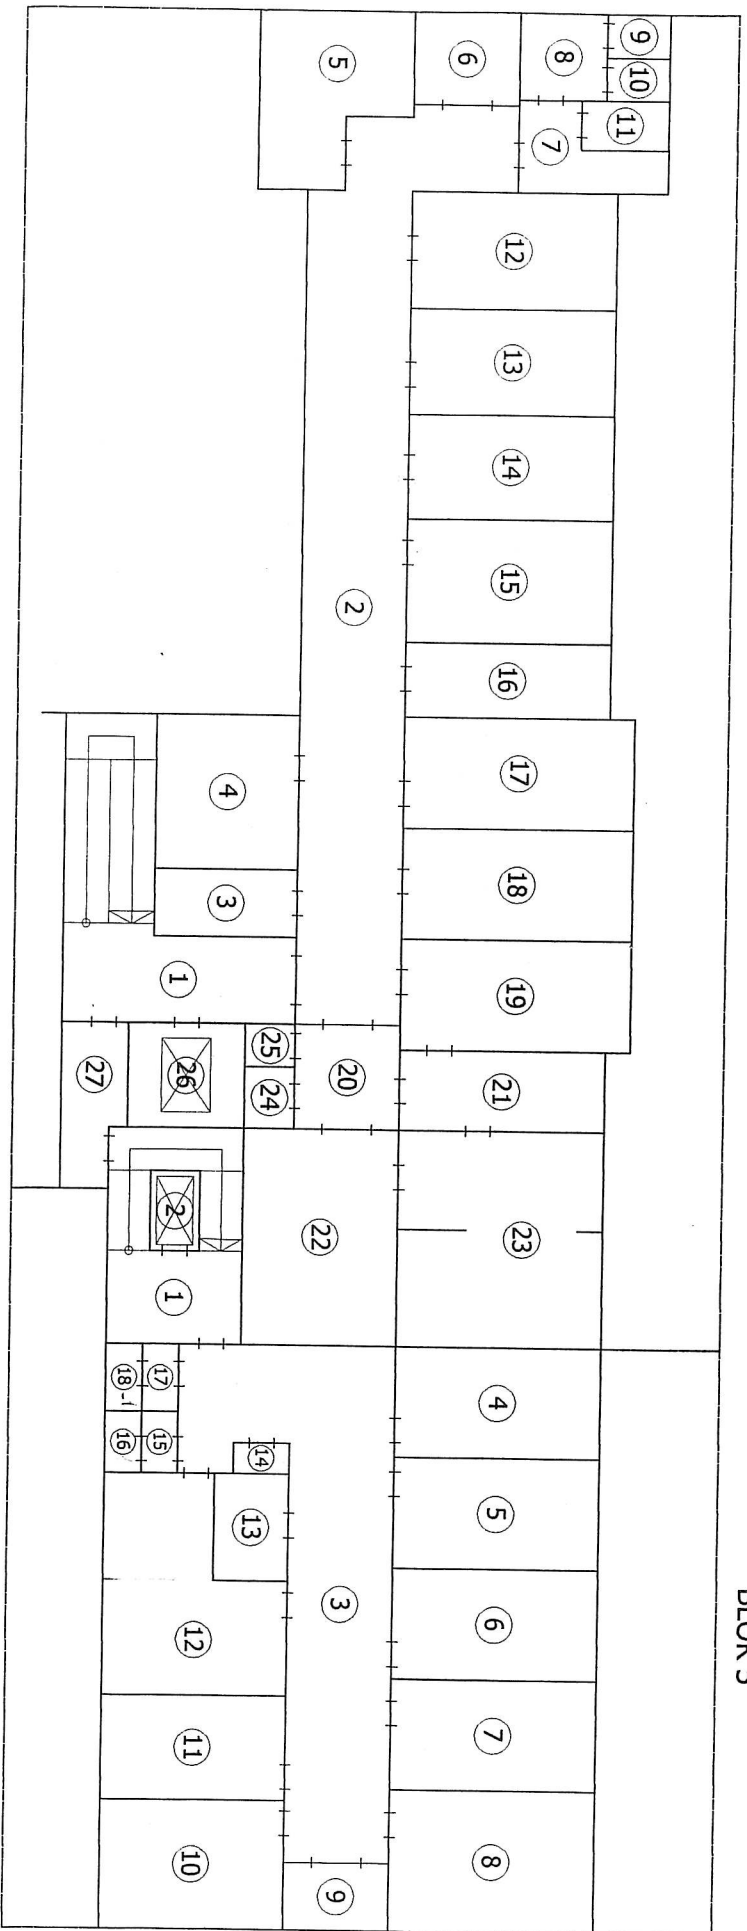

BLOK 3

BLOK 5

BLOK 3

BLOK 5