
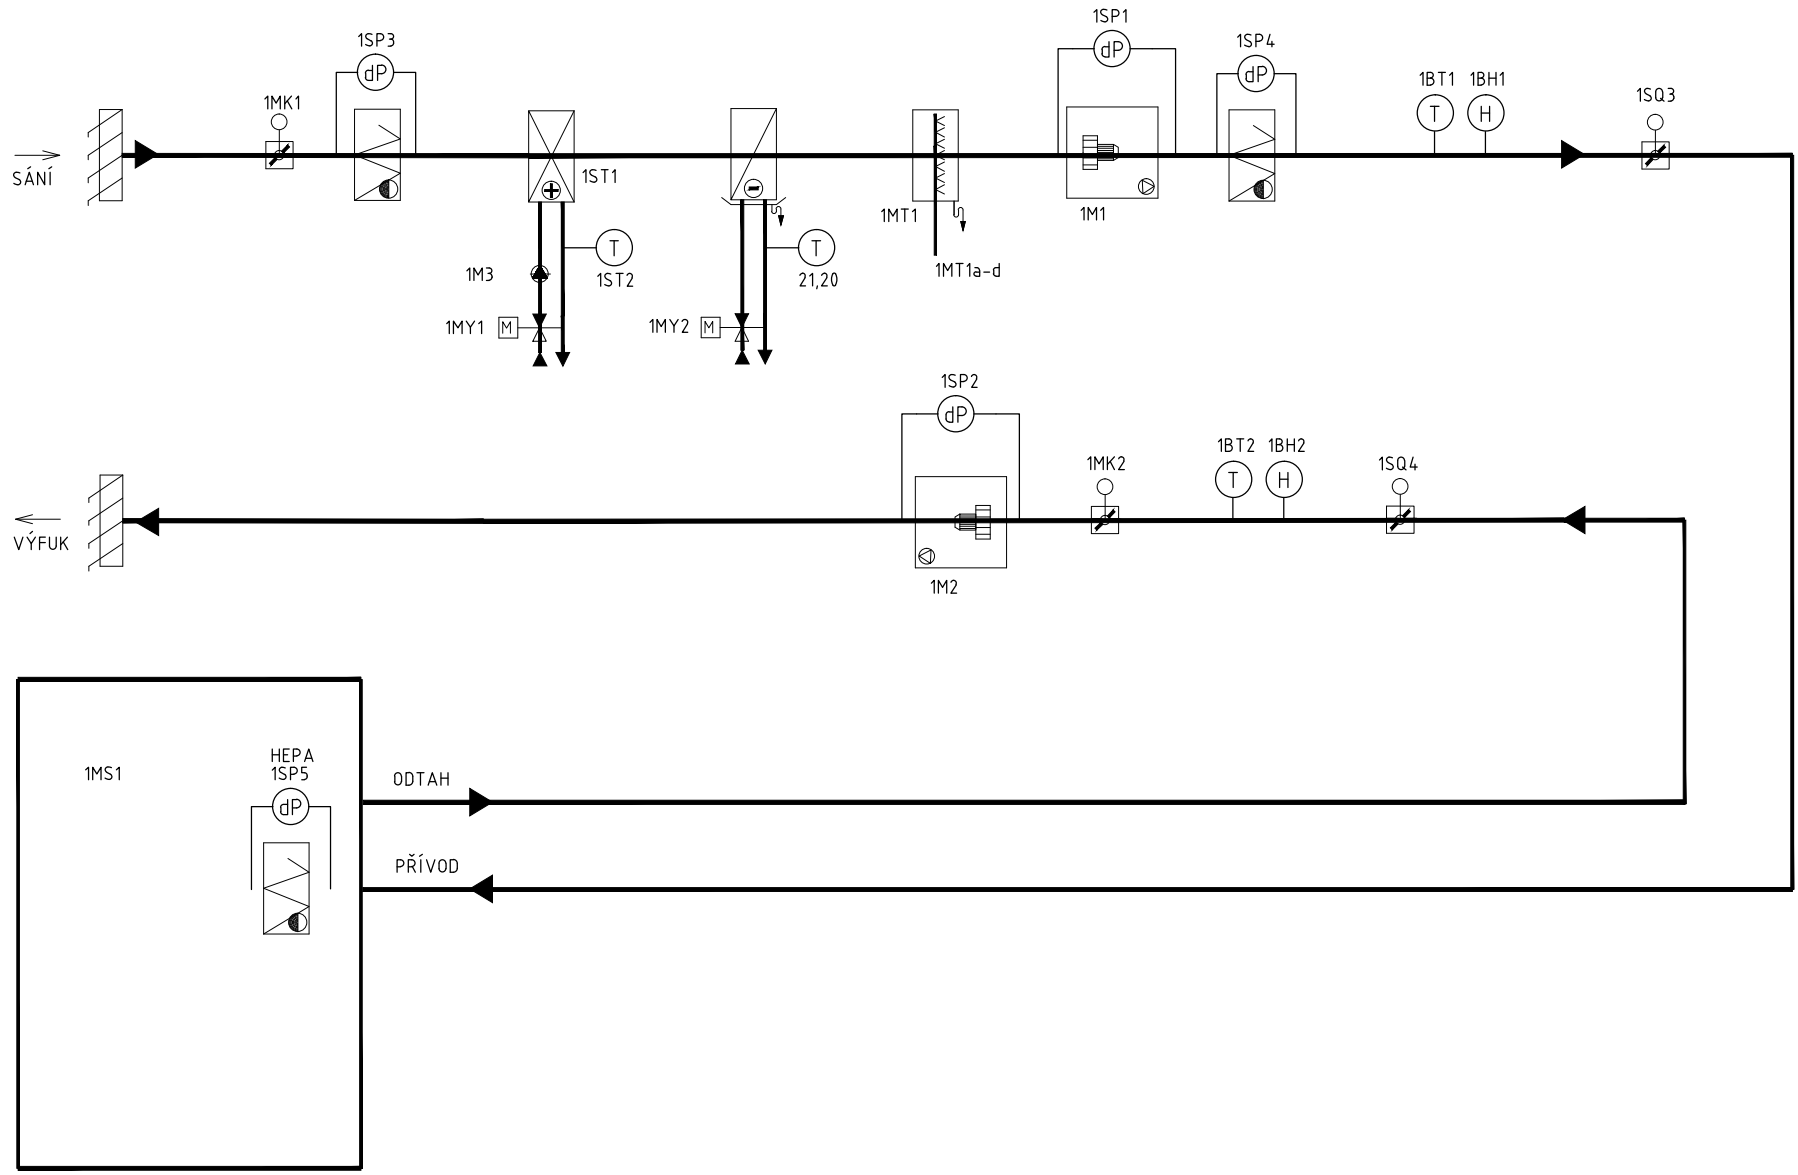
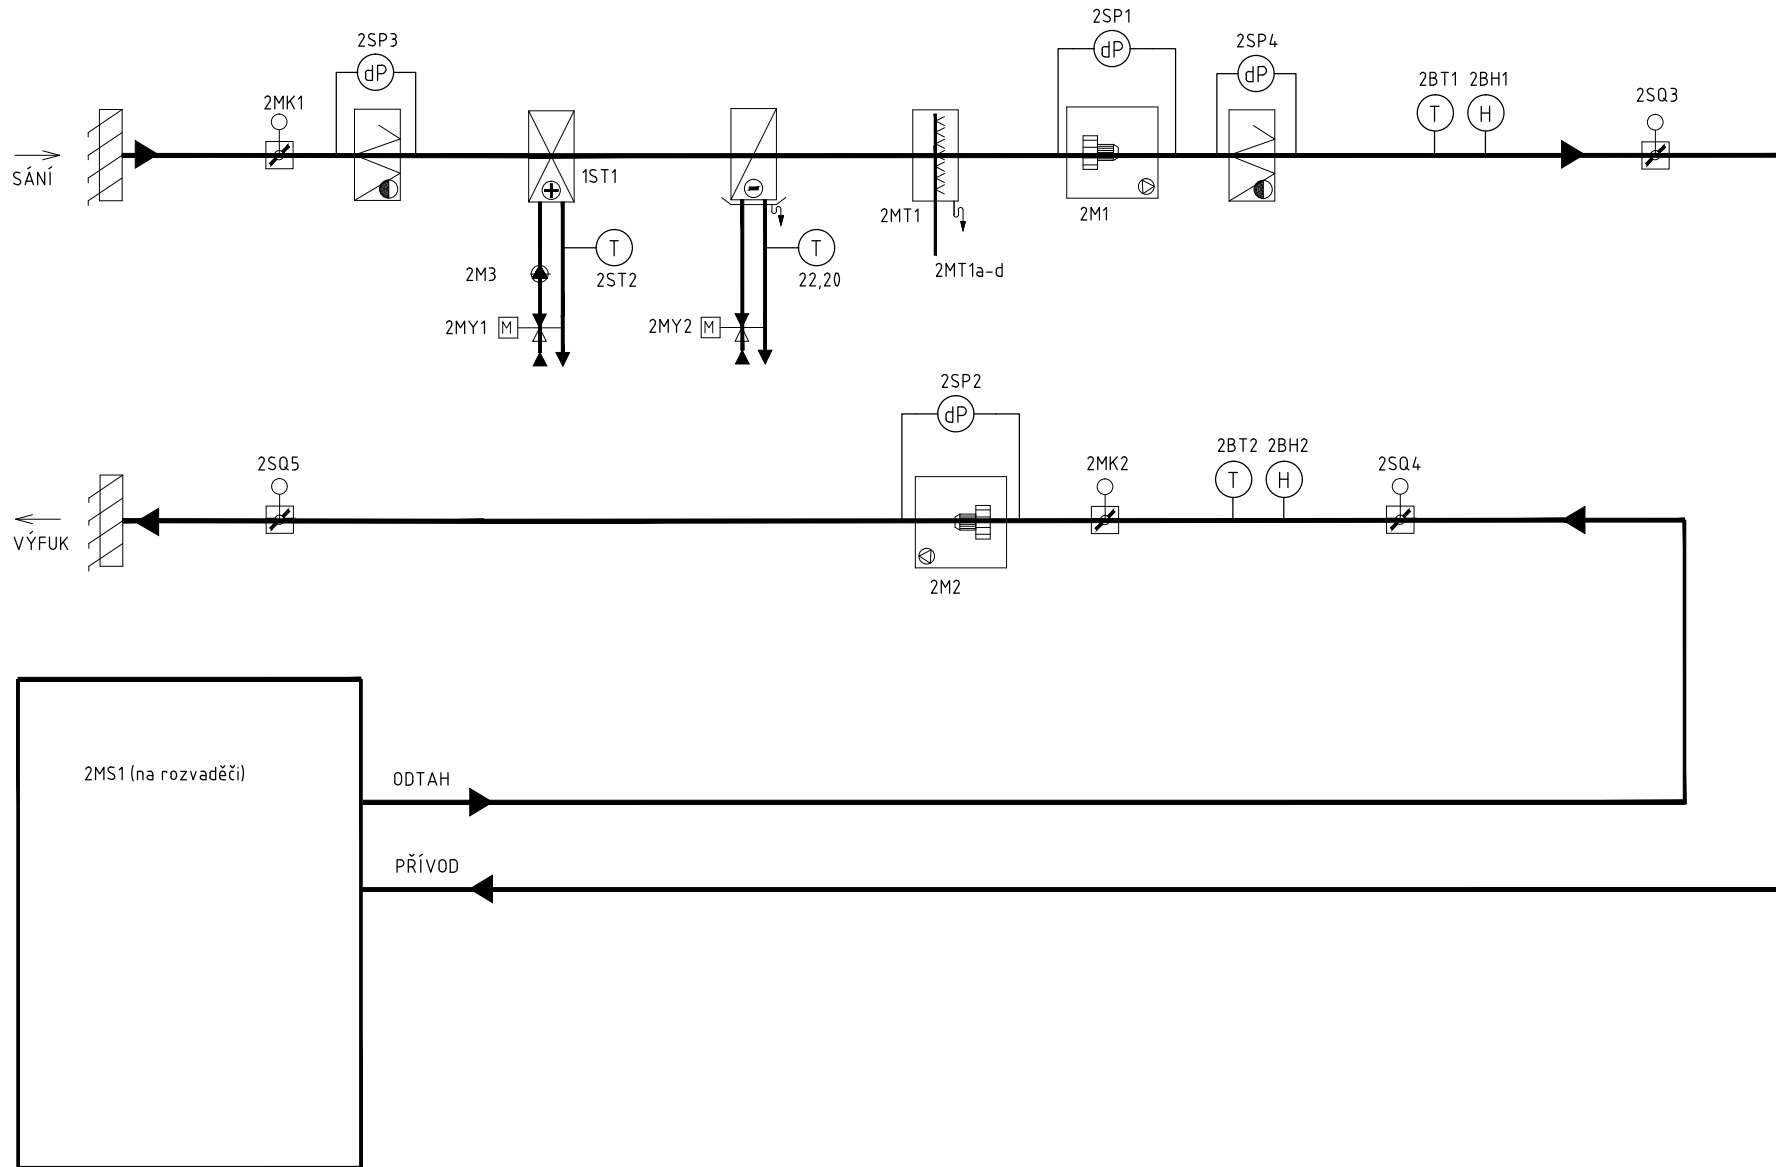


ZODP. PROJEKTANT		VYPRACOVAL		KRESLIL		 <p>Smržická 13, 796 01 Prostějov Tel.: 582 337 724 – 6 Fax.: 582 333 358 e-mail: info@elmarpv.cz</p>	
Ing. Petr VOLNÝ		Ing. Petr LYSICKÝ					
KRAJ : OL	STAV.ÚŘ.: Olomouc		OBEC.ÚŘ.: OLOMOUC				
OBJEDNATEL	Fakultní nemocnice Olomouc						
AKCE:						STUPEŇ :	DPS
<i>Modernizace systému MaR, strojovny VZT, Novorozenecké oddělení</i>						DATUM :	8/2017
						FORMÁT :	4 A4
OBSAH: <i>Technologická schémata</i>						ZAK. ČÍSLO	
						MĚŘÍTKO ---	ČÍSLO VÝKR. F.1.4d.1.03

VZT1 - JIP, oddělení 16a



VZT2 - INTERMEDIÁLNÍ PÉČE, oddělení 16b



CHLAZENÍ

