
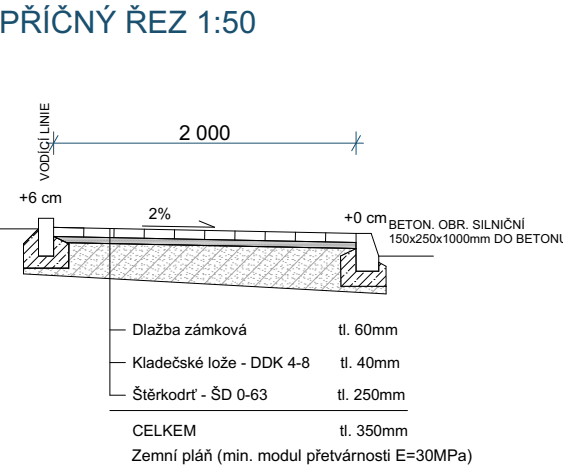


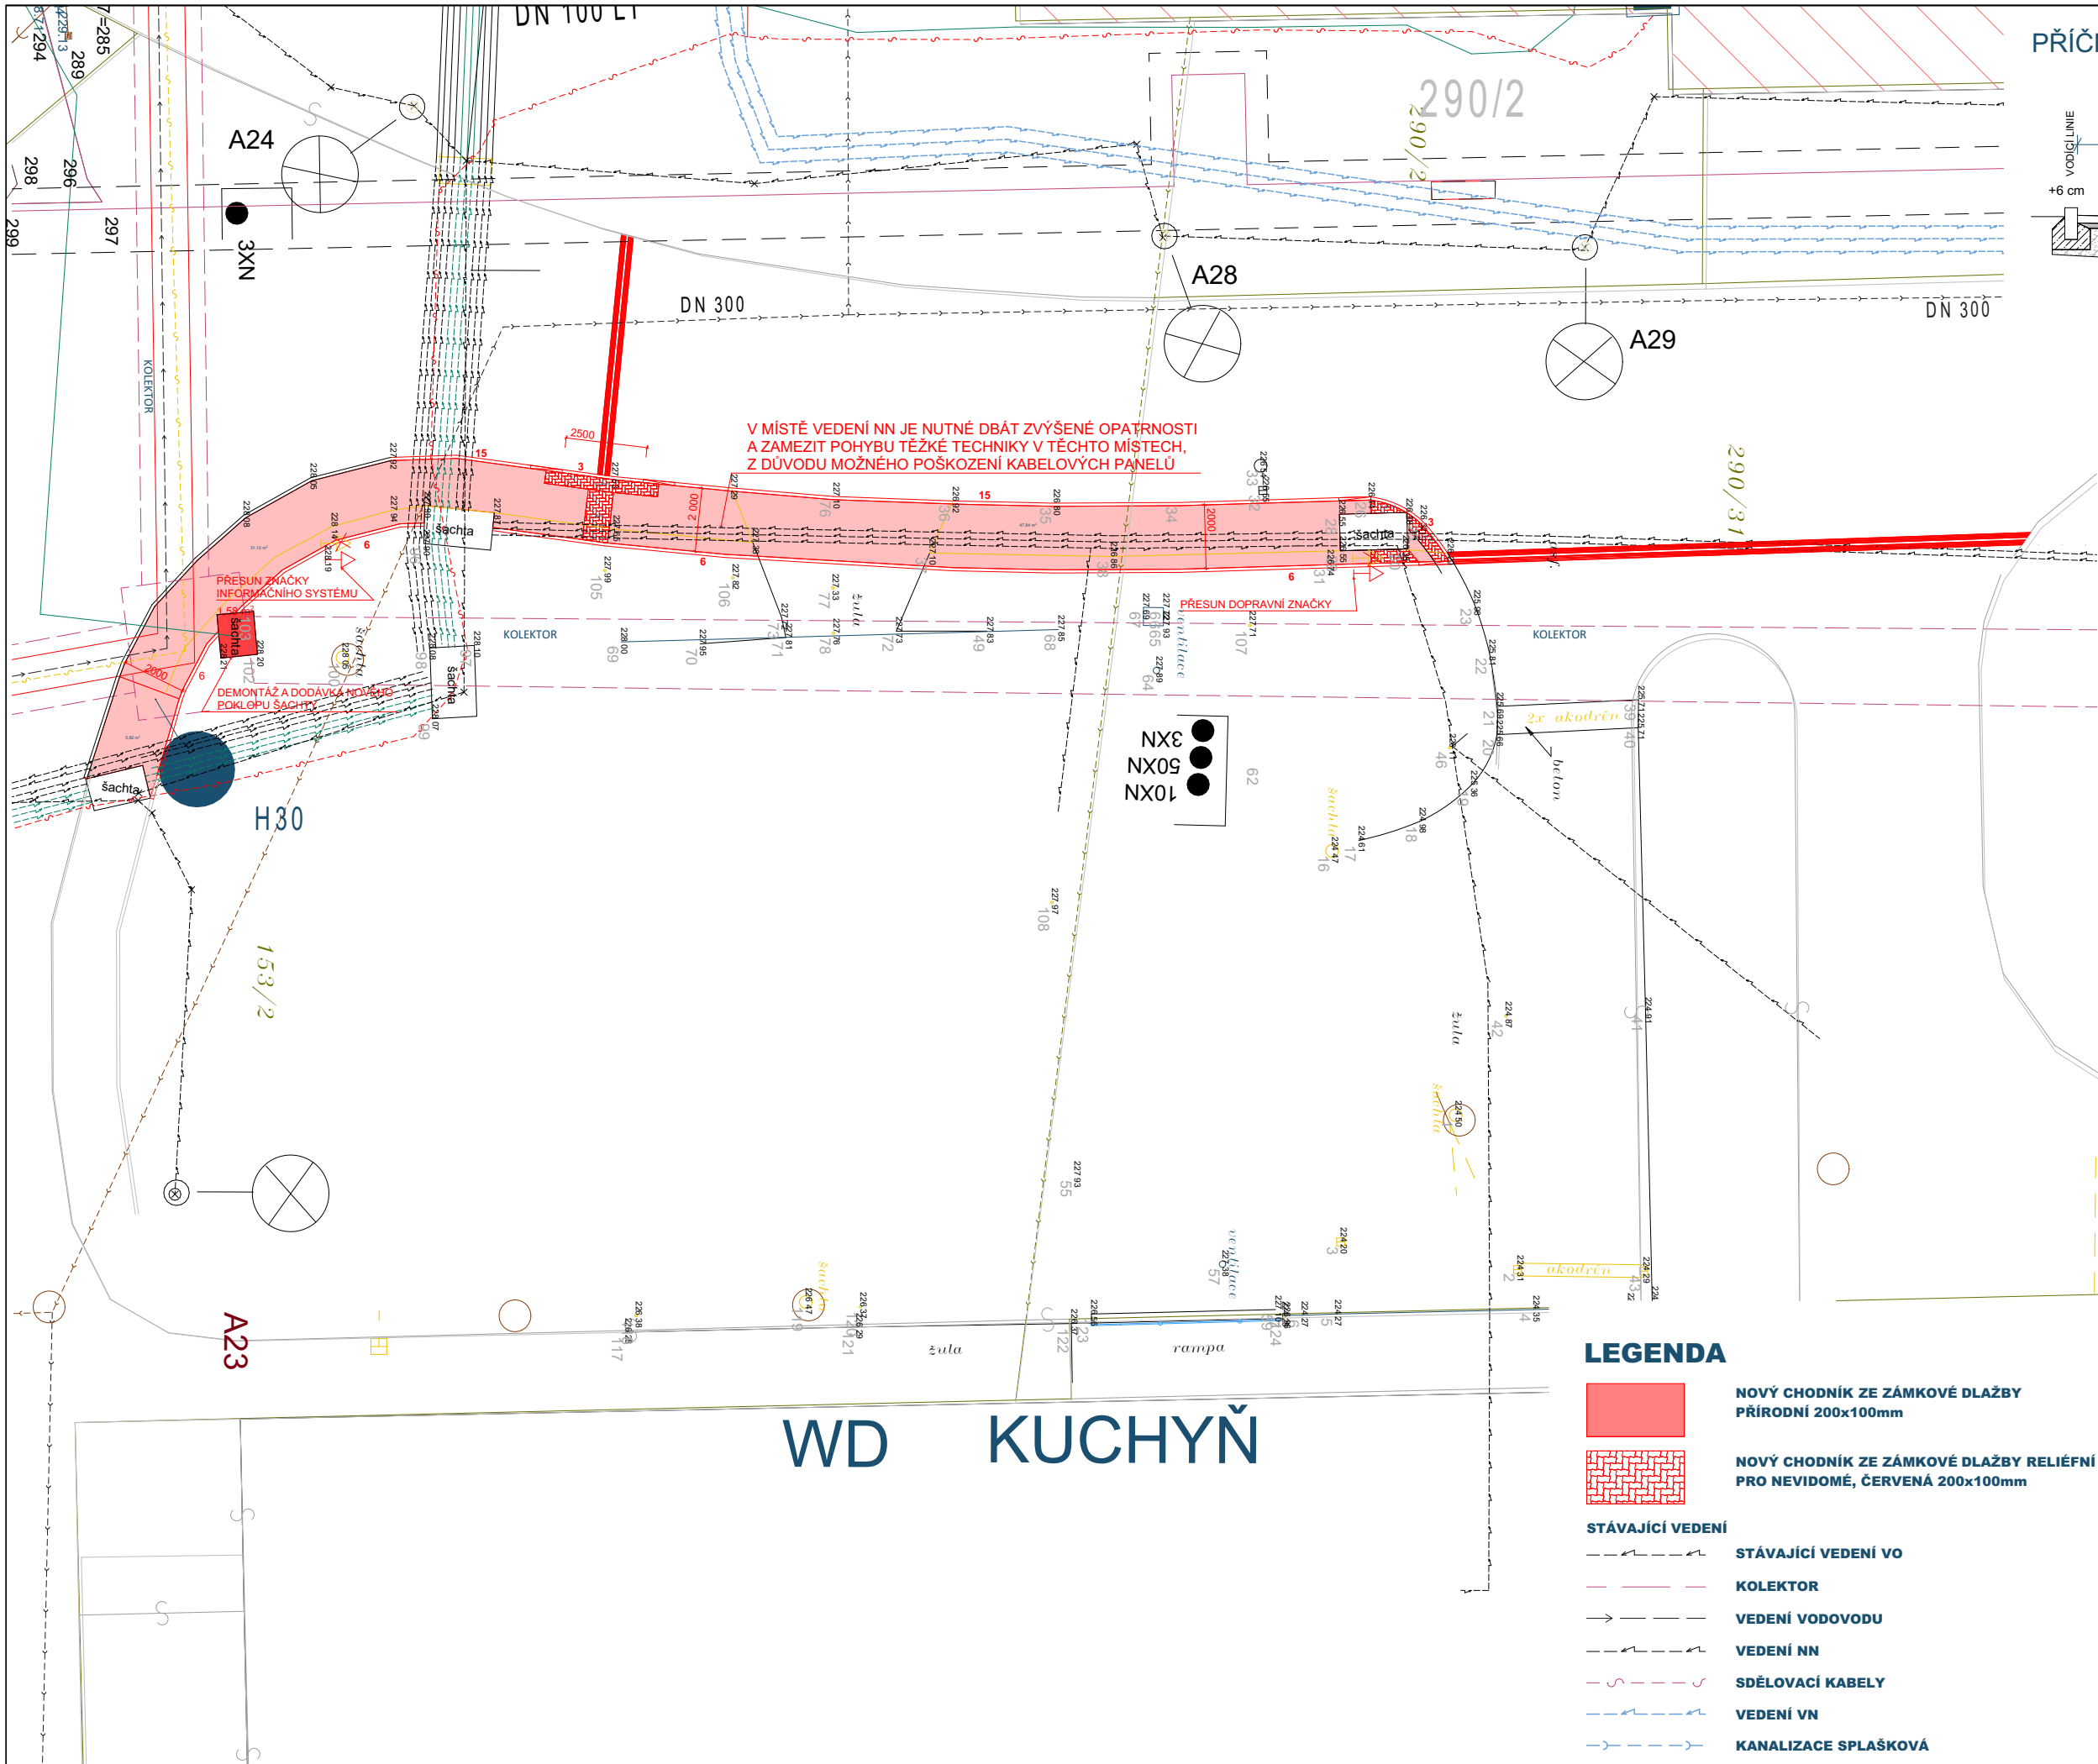

Historie revizí			
IDrev	ZmID	Název změny	Datum

Projektant

FAKULTNÍ NEMOCNICE[®] OLOMOUC
profesionalita a lidský přístup

FAKULTNÍ NEMOCNICE OLOMOUC
I.P. PAVLOVA 185/6
779 00

CHODNÍK U BUDOVY WD

AREÁL FAKULTNÍ NEMOCNICE OLOMOUC

Jméno výkresu

SITUACE CHODNÍKU

Vypracoval

Ing. Tomáš Jansa

Datum

12/2019

Zodpovědný projektant

Ing. Ivo Vzatek

Datum

12/2019

Měřítko výkresu

1:200

Revize

Číslo výkresu

D4