



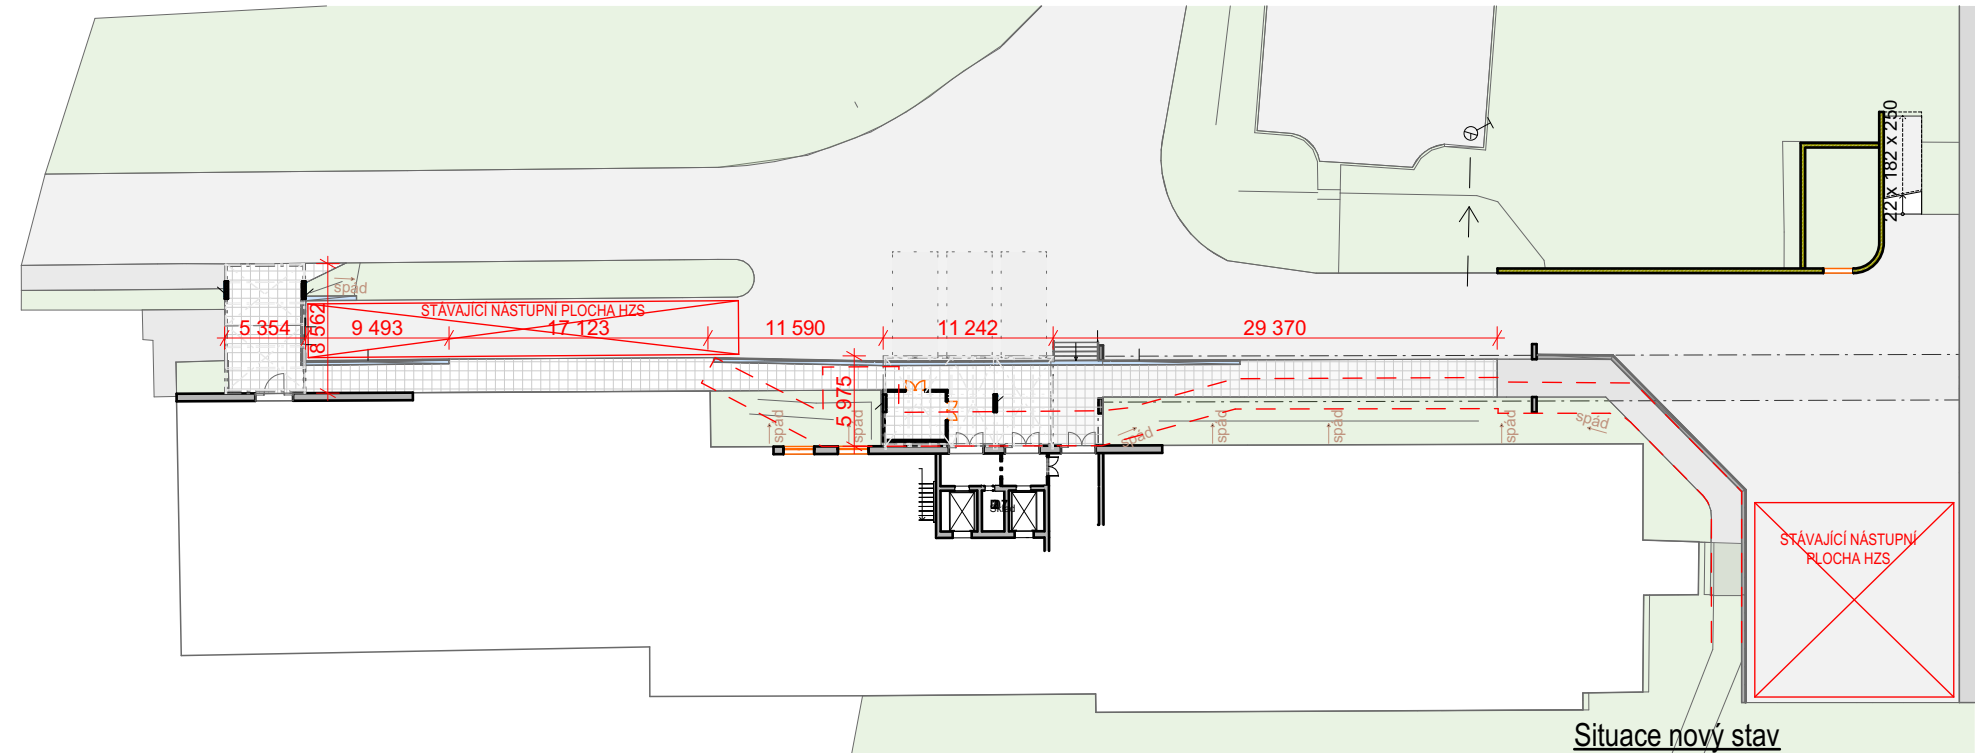

- LEGENDA STÁVAJÍCÍ**
 - Stávající plochy komunikací
 - Stávající plochy zeleně
 - Stávající plochy pěší
 - Stávající konstrukce
- LEGENDA NOVÉ**
 - Bourané plochy rampy
 - Bourané plochy komunikací
 - Nové plochy pěších, zámková dlažba
 - Nové výškové řešení a spádování
 - Nové opěrné stěny

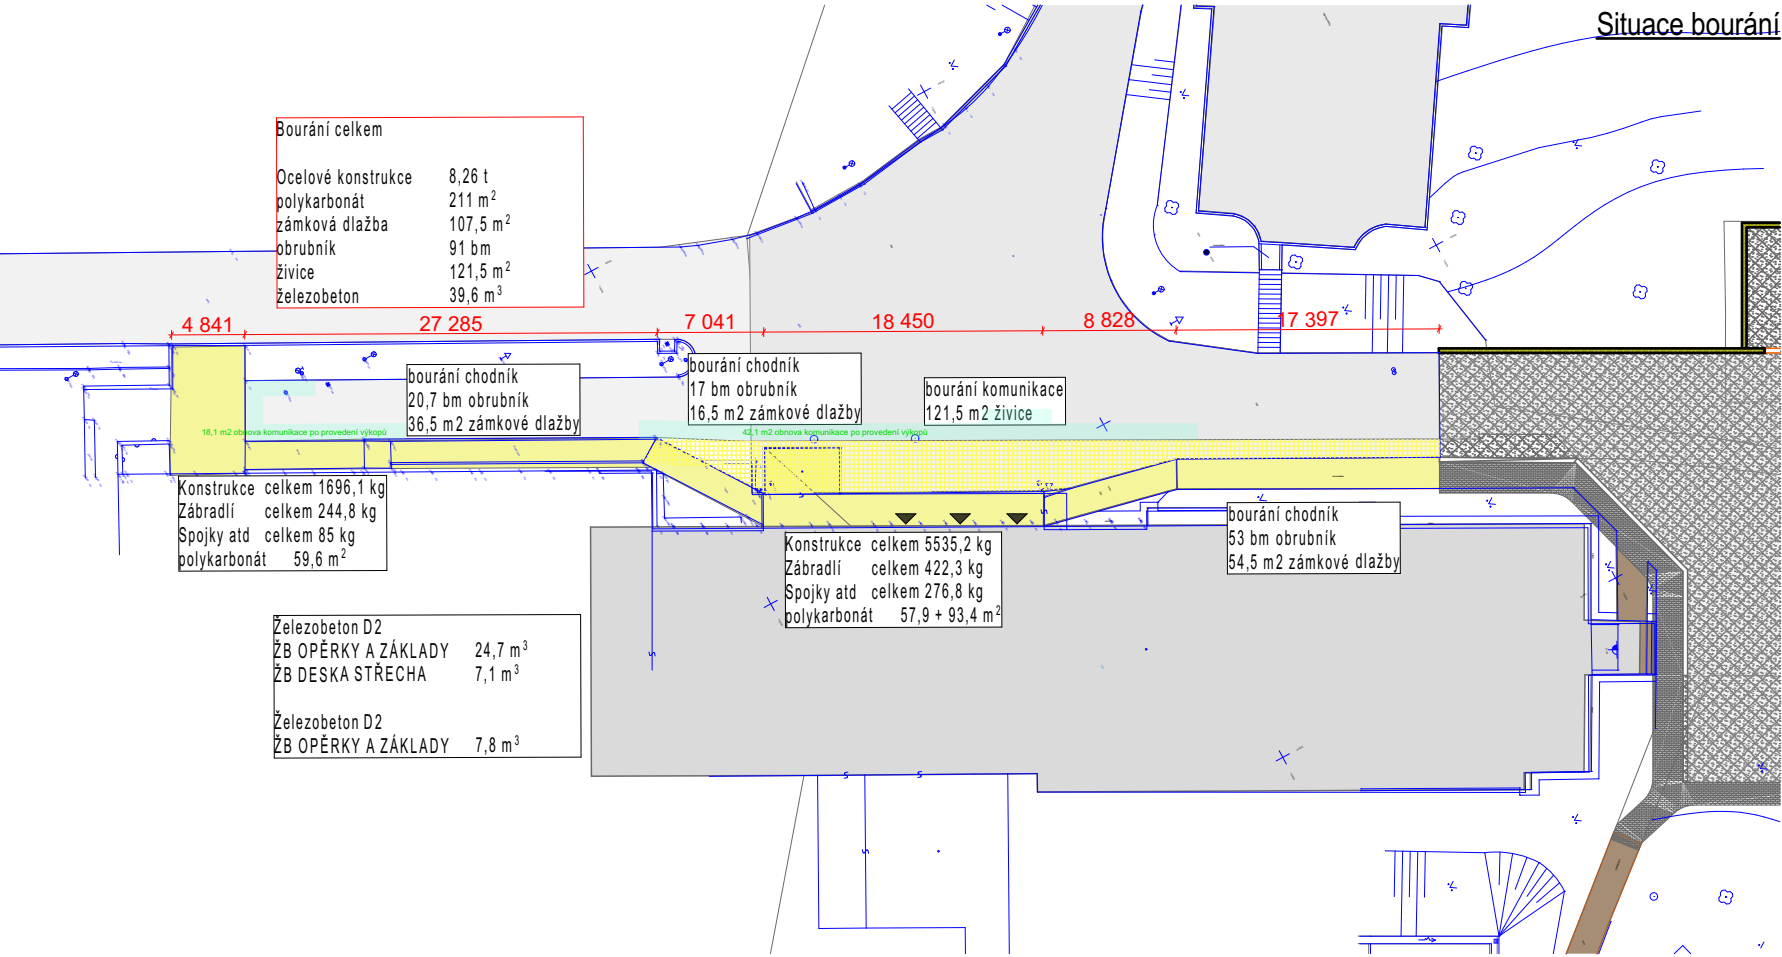

+0.000 = 241.395 m.n.m

INVESTOR: Fakultní nemocnice Olomouc, I. P. Pavlova 185/6, 779 00 Olomouc		AUTORIZAČNÍ RAZÍTKO:	
AKCE: ÚPRAVA VSTUPU DO BUDOVY D1 A D2 na pozemku p.č. 153/2 a parcele st.1783 k.ú. Nová Ulice			
STUPEŇ: Dokumentace pro provedení stavby			
ČÁST DOKUMENTACE: SO 01 - 03 C Situace		GENERÁLNÍ PROJEKTANT: Adam Rujbr Architects Srbská 22, 612 00 Brno - Královo Pole Tel.: 545 216 938, Fax: 545 216 937, GSM: 603 283 041 Hořejší nábřeží 19, 150 00 Praha 5 Tel.: 251 511 333, GSM: 603 799 403	
ODPOVĚDNÝ PROJEKTANT:	Ing. arch. ADAM RUJBR	ODPOVĚDNÝ PROJEKTANT:	Ing. arch. ADAM RUJBR
PROJEKTANT:	Ing. arch. ALEŠ CHLÁD	ARCHITEKT:	Ing. arch. ADAM RUJBR, Ing. arch. ALEŠ CHLÁD
VYPRACOVAL:	Ing. arch. ALEŠ CHLÁD	HIP:	Ing. MICHAL SURKA
KONTROLOVAL:	Ing. arch. ADAM RUJBR		
OBSAH VÝKRESU: Celkový situační výkres	Č. ZAKÁZKY:		SADA:
	DATUM:	MĚŘÍTKO:	
	06/2018	1:500	
		Č. VÝKRESU:	C.2