


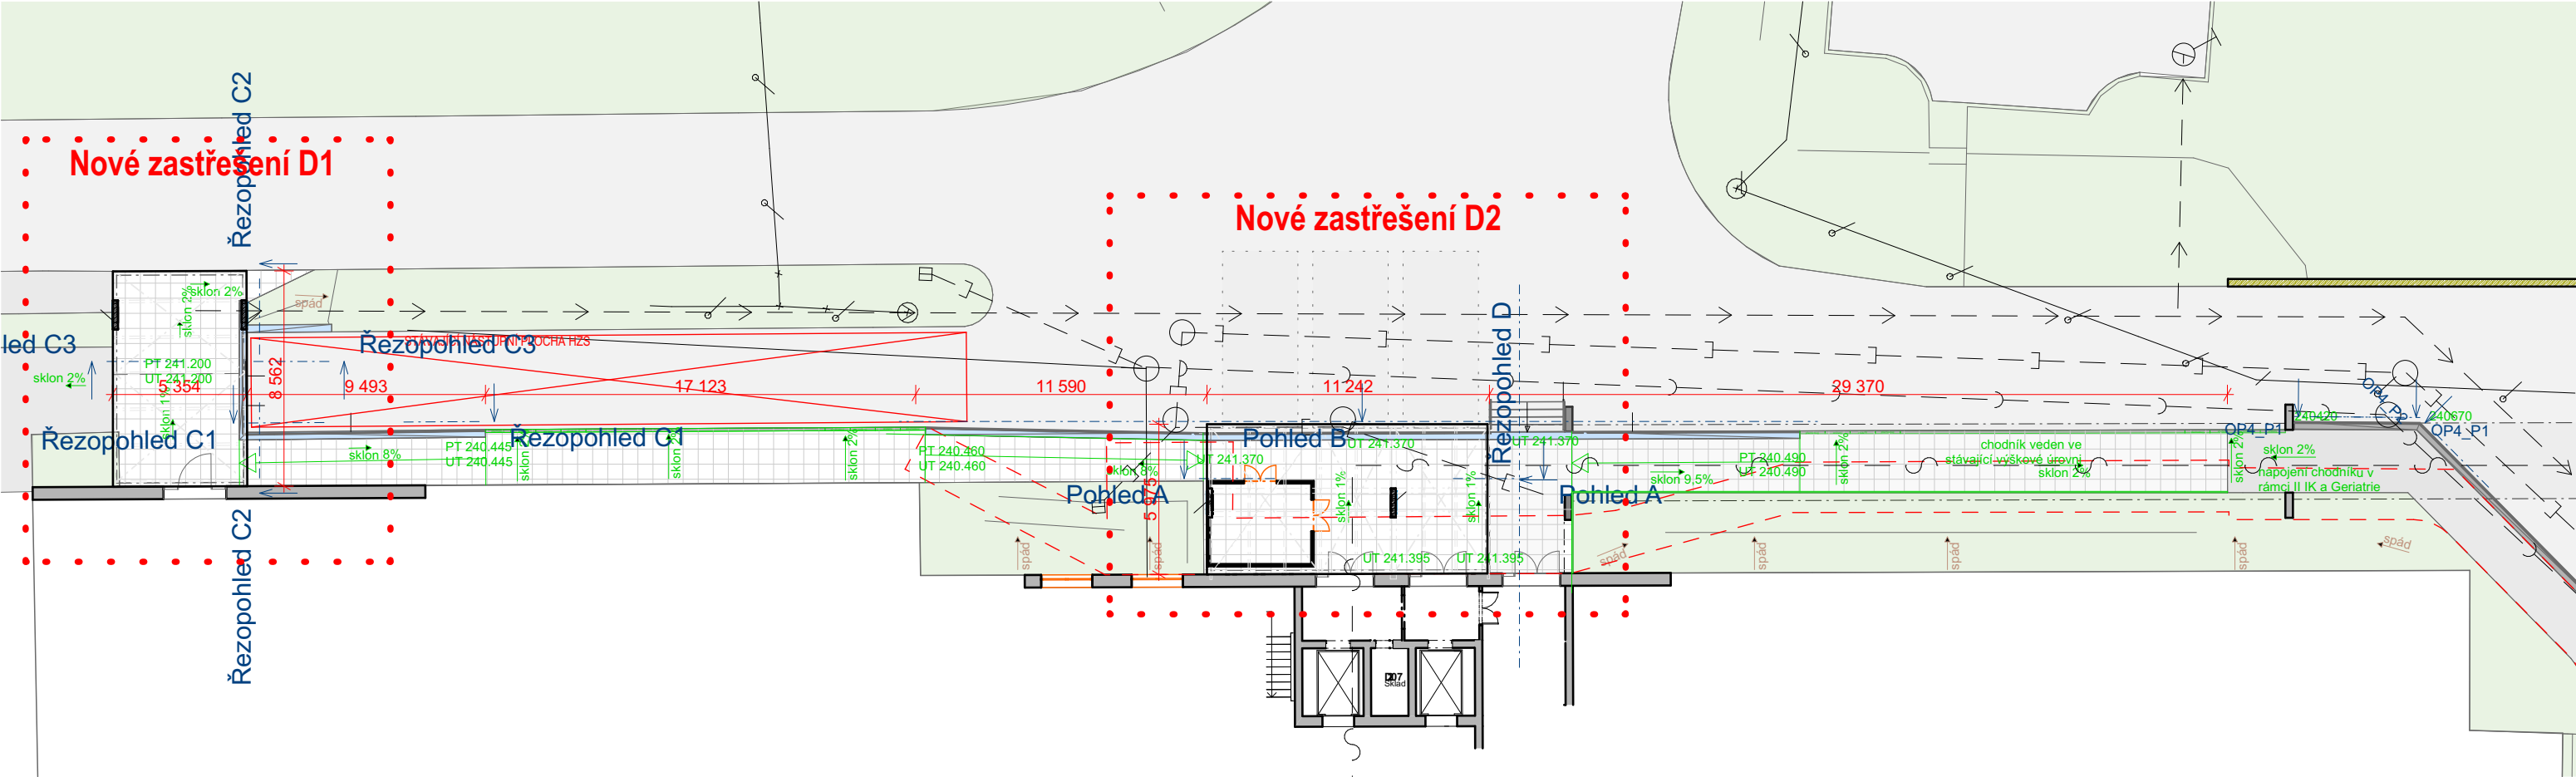

Opravy povrchů na stávajícím objektu

Oprava objektu pod úrovní terénu - nopová fólie	
D2	24,6 m2
D1	11,4 m2

Oprava sokl nad úrovní nového terénu styku nové části a stávající budovy do výšky 0,3 m - 28,6 m2

Oprava omítky ve styku - napojení nového zastřešení na stávající budovu 8,8 m2

Členění stavby na objekty a technická a technologická zařízení

- SO 01 - konstrukce a zastřešení u vstupu D1
- SO 02 - konstrukce a zastřešení u vstupu D2
- SO 03 - zpevněné plochy, opěrné stěny

LEGENDA

LEGENDA STÁVAJÍCÍ SÍTĚ

- · — · — · Stávající podzemní vedení MAR
- ┘ — — — Dešťová a jednotná kanalizace
- ┘ — — — Splašková kanalizace
- — — — Veřejné osvětlení
- — — — Rozvod O2 a slaboproudu po areálu

LEGENDA STÁVAJÍCÍ

- Stávající plochy komunikací
- Stávající plochy zeleně
- Stávající plochy pěší
- Stávající konstrukce

LEGENDA NOVÉ

- Nové plochy pěších, zámková dlažba
- Nové výškové řešení a spádování
- Nové opěrné stěny

+0.000 = 241.395 m.n.m

INVESTOR: Fakultní nemocnice Olomouc, I. P. Pavlova 185/6, 779 00 Olomouc		AUTORIZAČNÍ RAZÍTKO:			
AKCE: ÚPRAVA VSTUPU DO BUDOVY D1 A D2 na pozemku p.č. 153/2 a parcele st.1783 k.ú. Nová Ulice					
STUPEŇ: Dokumentace pro provedení stavby					
ČÁST DOKUMENTACE: SO 01 - 03 C Situace		GENERÁLNÍ PROJEKTANT:  Adam Rujbr Architects Srbská 22, 612 00 Brno - Královo Pole Tel.: 545 216 938, Fax: 545 216 937, GSM: 603 283 041 Hořejší nábřeží 19, 150 00 Praha 5 Tel.: 251 511 333, GSM: 603 799 403			
ODPOVĚDNÝ PROJEKTANT: Ing. arch. ADAM RUJBR		ODPOVĚDNÝ PROJEKTANT: Ing. arch. ADAM RUJBR			
PROJEKTANT: Ing. arch. ALEŠ CHLÁD		ARCHITEKT: Ing. arch. ADAM RUJBR, Ing. arch. ALEŠ CHLÁD			
VYPRACOVAL: Ing. arch. ALEŠ CHLÁD		HIP: Ing. MICHAL SURKA			
KONTROLOVAL: Ing. arch. ADAM RUJBR					
OBSAH VÝKRESU: Celkový koordináční výkres		Č. ZAKÁZKY:		SADA:	
		DATUM:	MĚŘÍTKO:		Č. VÝKRESU:
		06/2018	1:250		C.3