


VENKOVNÍ POHLED NA ČELNÍ STĚNU SKLADU PRÁDLA

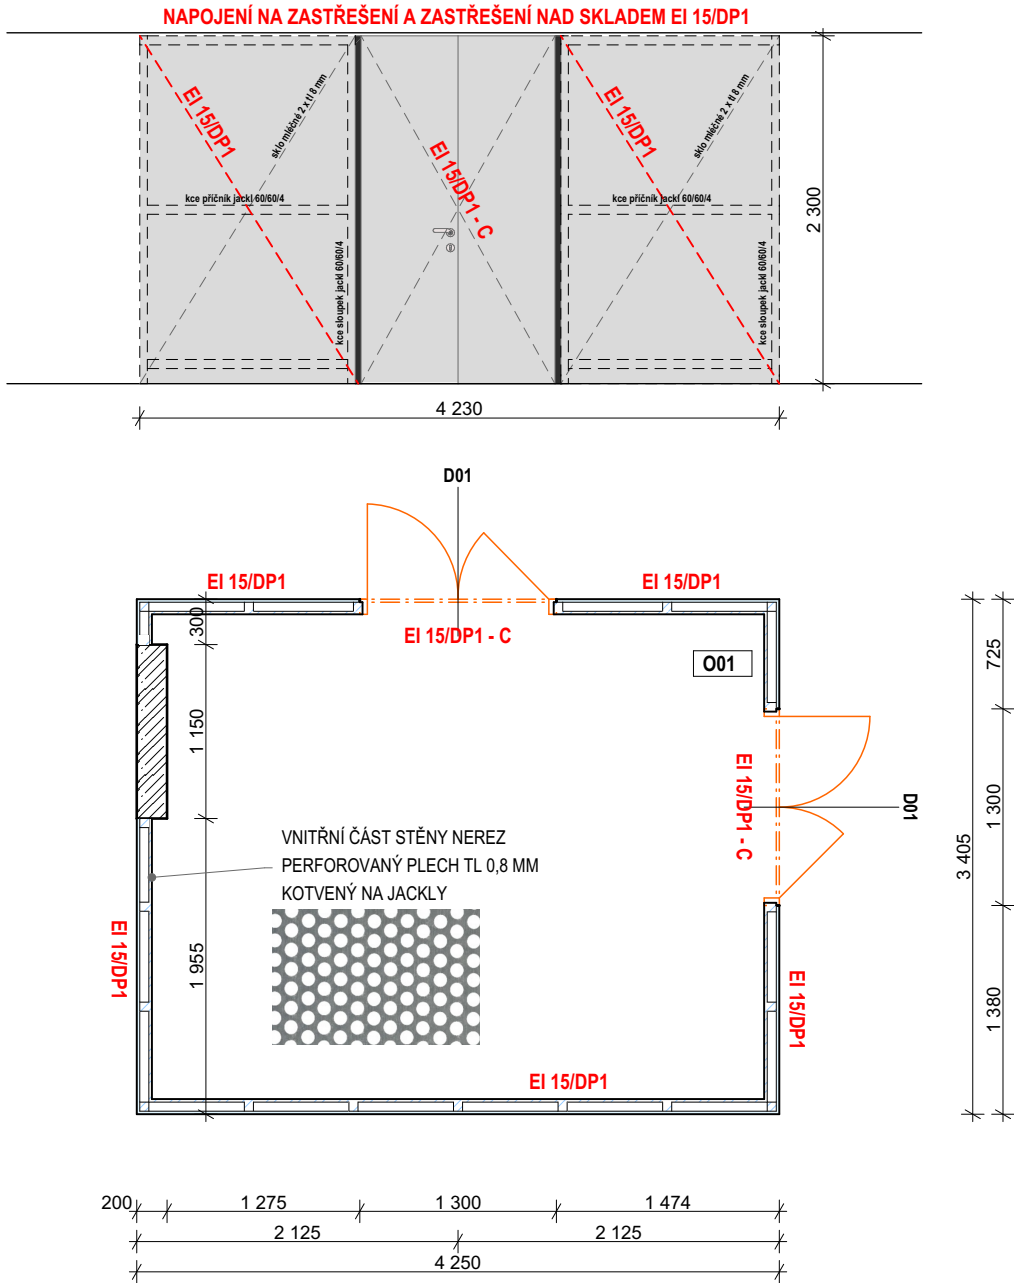

S1 - Obvodová stěna skladu prádla - EI 15/DP1

Materiály skladu JACKL

S1 1	bezpečnostní tvrzené sklo, pískované mléčné (ČSN EN 12150)	2x 8 mm	Sloupky 244 kg
S1 2	nosný rošt sloupky Jackl 60/60/3 á 650 mm		Podélné 225 kg
S1 3	paždíky / příčníky jackl á 766 mm (3 ks na výšku stěny 2 300) perforovaný plech tl. 0,8 mm kotvený na ocelový fošt	60 mm 0,8 mm	Spojovací materiál 50 kg

S2 - Betonová dlažba na terénu

S2 1	betonová dlažba, bez fazety s rovnou hranou a ochranným UV tvrzeným filtrem, díky kterému je nenasákavý a vodo - odpudivý, dlažba s uzavřenou porózní struktutou	60 mm
S2 2	kladecí vrstva 4/8	40 mm
S2 3	podsyyp frakce 8/16 zhutněný	150 mm
S2 4	rostlý terén	

D 01		ROZMĚRY	MATERIÁL SKLO MLÉČNÉ, BEZPEČNOSTNÍ, PROTIPOŽÁRNÍ. ODOLNOST EI 15/DP1 - C. SAMOZAVÍRAČ JE NA STRANĚ SKLADU. VČETNĚ KOORDINÁTORU ZAVÍRÁNÍ	KOVÁNÍ CYLINDRICKÁ VLOŽKA V SYSTÉMU SGK OBJEKTU D DLE UŽIVATELE 	POČET 2 KS
O01		O01 - Požární hasicí přístroj, práškový s hasicí schopností 21A - Kotveno na zeď max. 1,5 m nad podlahou dle interiéru - další podrobnosti viz. Požárně bezpečnostní řešení	POČET 1 KS		

+0.000 = 241.395 m.n.m

INVESTOR: Fakultní nemocnice Olomouc, I. P. Pavlova 185/6, 779 00 Olomouc		AUTORIZAČNÍ RAZÍTKO:		
AKCE: ÚPRAVA VSTUPU DO BUDOVY D1 A D2 na pozemku p.č. 153/2 a parcele st.1783 k.ú. Nová Ulice				
STUPEŇ: Dokumentace pro provedení stavby				
ČÁST DOKUMENTACE: SO 01 - 03 D.1.1 Architektonicko stavební řešení		GENERÁLNÍ PROJEKTANT:  Adam Rujbr Architects Srbská 22, 612 00 Brno - Královo Pole Tel.: 545 216 938, Fax: 545 216 937, GSM: 603 283 041 Hořejší nábřeží 19, 150 00 Praha 5 Tel.: 251 511 333, GSM: 603 799 403		
ODPOVĚDNÝ PROJEKTANT: Ing. arch. ADAM RUJBR		ODPOVĚDNÝ PROJEKTANT: Ing. arch. ADAM RUJBR		
PROJEKTANT: Ing. arch. ALEŠ CHLÁD		ARCHITEKT: Ing. arch. ADAM RUJBR, Ing. arch. ALEŠ CHLÁD		
VYPRACOVAL: Ing. arch. ALEŠ CHLÁD		HIP: Ing. MICHAL SURKA		
KONTROLOVAL: Ing. arch. ADAM RUJBR				
OBSAH VÝKRESU: Výkresy skladu prádla, skladby a výkaz dveří		Č. ZAKÁZKY:		SADA:
		DATUM: 06/2018	MĚŘÍTKO: 1:50	
		Č. VÝKRESU: D.1.1.12		