


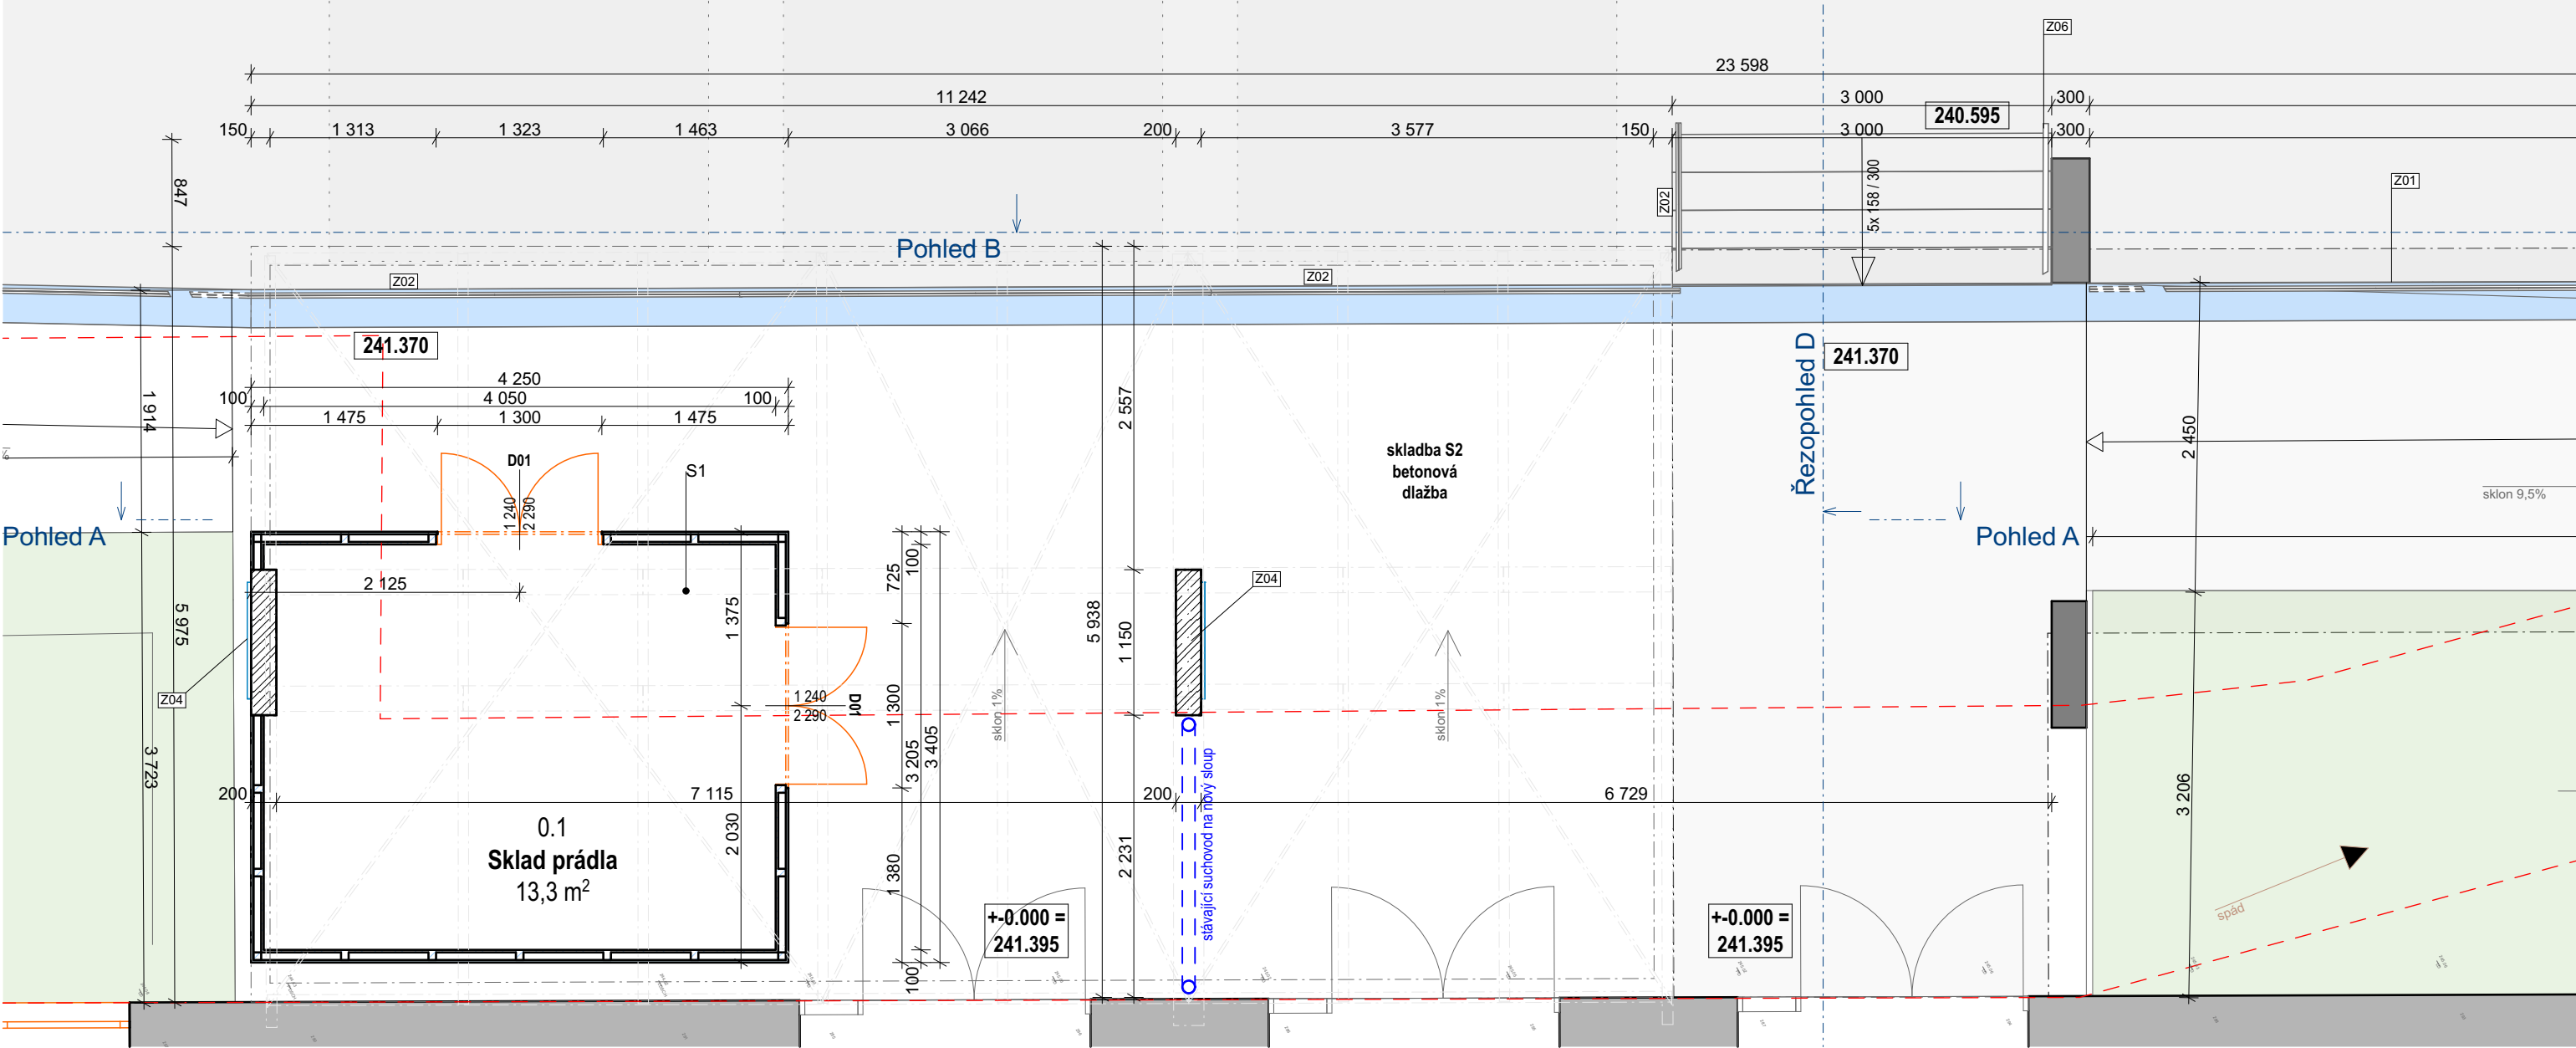

S1 - Obvodová stěna skladu prádla - EI 15/DP1


- S1 1 bezpečnostní tvrzené sklo, pískované mléčné (ČSN EN 12150)
- S1 2 nosný rošt sloupky Jackl 60/60/3 á 650 mm
- S1 3 paždíkы / příčníky jackl á 766 mm (3 ks na výšku stěny 2 300) perforovaný plech tl. 0,8 mm kotvený na ocelový rošt

S2 - Betonová dlažba na terénu

- S2 1 betonová dlažba, bez fazety s rovnou hranou a ochranným UV tvrzeným filtrem, díky kterému je nenasákavý a vodo - odpudivý, dlažba s uzavřenou porózní struktutou
- S2 2 kladecí vrstva 4/8
- S2 3 podsyp frakce 8/16 zhutněný
- S2 4 rostlý terén

Členění stavby na objekty a technická a technologická zařízení

- SO 01 - konstrukce a zastřešení u vstupu D1
- SO 02 - konstrukce a zastřešení u vstupu D2
- SO 03 - zpevněné plochy, opěrné stěny

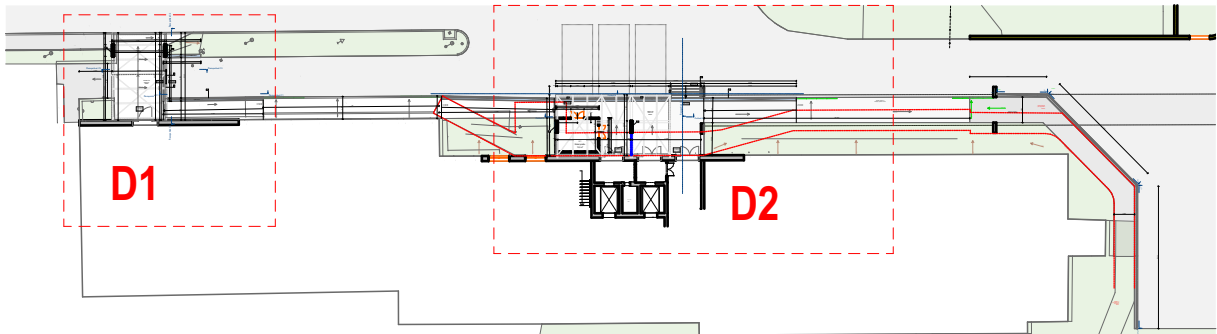

LEGENDA	
	Stávající plochy komunikací
	Stávající plochy zeleně
	Stávající plochy pěší
	Stávající konstrukce
	Nové plochy pěších, zámková dlažba
	Nové opěrné stěny
	Nové konstrukce železobeton

+0.000 = 241.395 m.n.m

INVESTOR: Fakultní nemocnice Olomouc, I. P. Pavlova 185/6, 779 00 Olomouc		AUTORIZAČNÍ RAZÍTKO:			
AKCE: ÚPRAVA VSTUPU DO BUDOVY D1 A D2 na pozemku p.č. 153/2 a parcele st.1783 k.ú. Nová Ulice					
STUPEŇ: Dokumentace pro provedení stavby					
ČÁST DOKUMENTACE: SO 01 - 03 D.1.1 Architektonicko stavební řešení		GENERÁLNÍ PROJEKTANT:  Adam Rujbr Architects Srbská 22, 612 00 Brno - Královo Pole Tel.: 545 216 938, Fax: 545 216 937, GSM: 603 283 041 Hofejší nábřeží 19, 150 00 Praha 5 Tel.: 251 511 333, GSM: 603 799 403			
ODPOVĚDNÝ PROJEKTANT: Ing. arch. ADAM RUJBR		ODPOVĚDNÝ PROJEKTANT: Ing. arch. ADAM RUJBR			
PROJEKTANT: Ing. arch. ALEŠ CHLÁD		ARCHITEKT: Ing. arch. ADAM RUJBR, Ing. arch. ALEŠ CHLÁD			
VYPRACOVAL: Ing. arch. ALEŠ CHLÁD		HIP: Ing. MICHAL SURKA			
KONTROLOVAL: Ing. arch. ADAM RUJBR					
OBSAH VÝKRESU: Půdorys vstupu D2		Č. ZAKÁZKY:		SADA:	
		DATUM:	MĚŘÍTKO:		Č. VÝKRESU:
		06/2018	1:50		D.1.1.4