



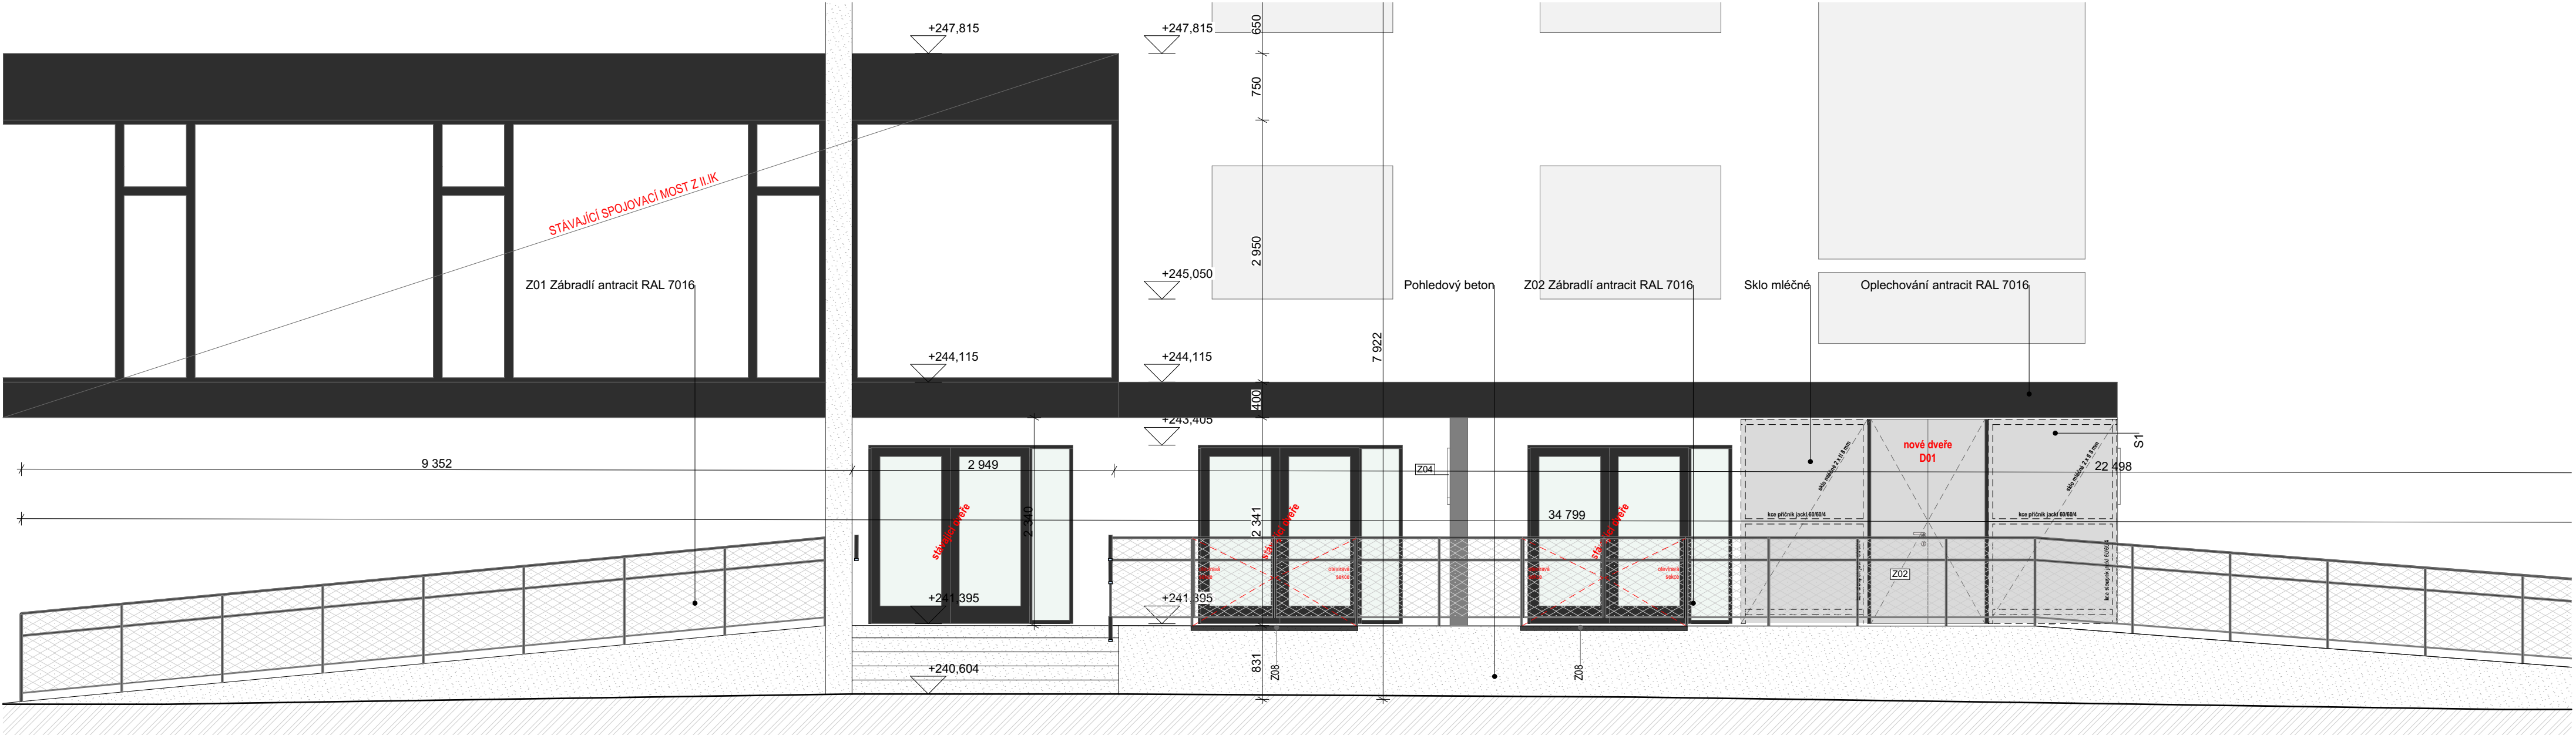

Pohled B

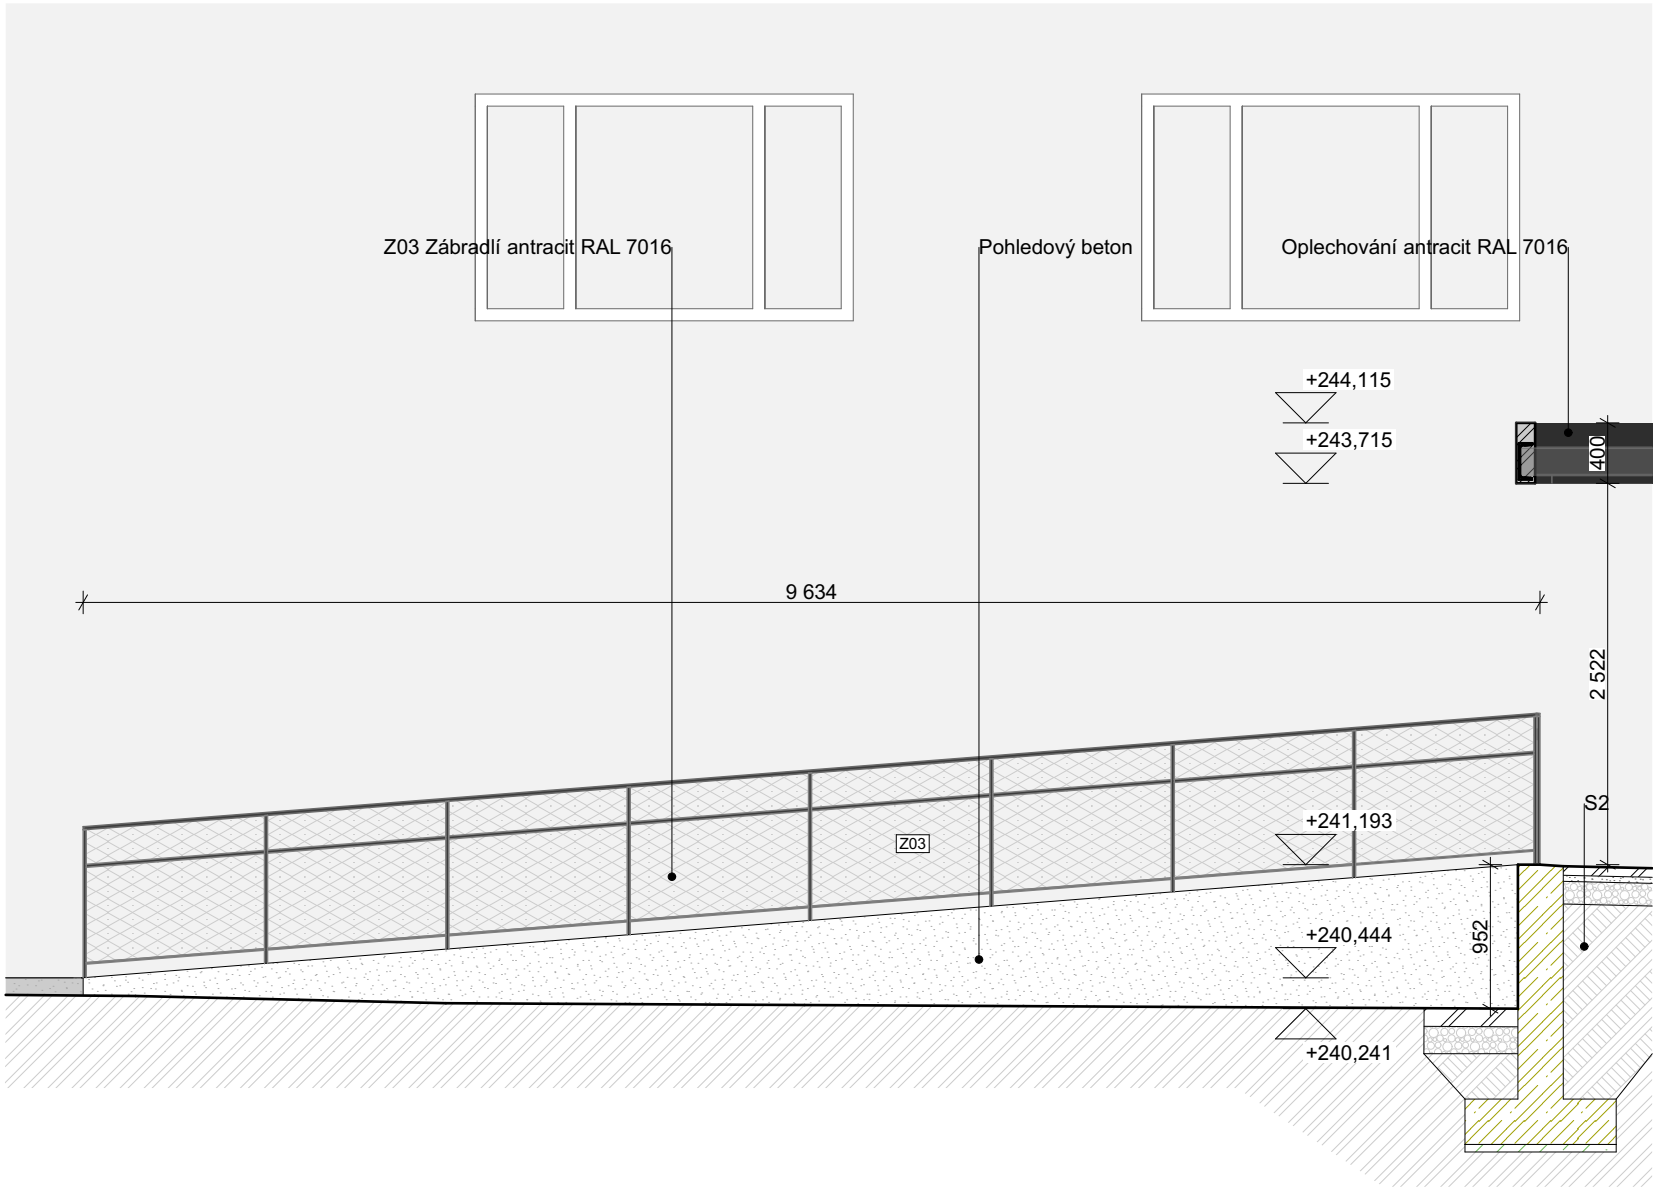

Řezopohled C1

S1 - Obvodová stěna skladu prádla - EI 15/DP1

- S1 1 bezpečnostní tvrzené sklo, pískované mléčné (ČSN EN 12150)
S1 2 nosný rošt sloupky Jacki 60/60/3 á 650 mm
paždíky / příčnický jacki á 766 mm (3 ks na výšku stěny 2 300)
S1 3 perforovaný plech tl. 0,8 mm kotvený na ocelový rošt

S2 - Betonová dlažba na terénu

- S2 1 betonová dlažba, bez fazety s rovnou hranou a ochranným UV tvrzeným filtrem, díky kterému je nenasákavý a vodo - odpudivý, dlažba s uzavřenou porózní struktutou
S2 2 kladecí vrstva 4/8
S2 3 podsyp frakce 8/16 zhutněný
S2 4 rostlý terén

LEGENDA	
	Stávající plochy komunikací
	Zemina stávající
	Zásyp zeminou, hutněný
	Podsyp 8/16 hutněný
	kladecí vrstva 4/8
	Stávající konstrukce
	Železobeton v pohledu, bez povrchové úpravy, pohledový
	Železobeton
	Prostý beton

+0.000 = 241.395 m.n.m

INVESTOR: Fakultní nemocnice Olomouc, I. P. Pavlova 185/6, 779 00 Olomouc		AUTORIZAČNÍ RAŽÍTKO:			
AKCE: ÚPRAVA VSTUPU DO BUDOVY D1 A D2 na pozemku p.č. 153/2 a parcele st.1783 k.ú. Nová Ulice					
STUPEŇ: Dokumentace pro provedení stavby					
ČÁST DOKUMENTACE: SO 01 - 03 D.1.1 Architektonicko stavební řešení		GENERÁLNÍ PROJEKTANT:  Adam Rujbr Architects Srbská 22, 612 00 Brno - Královovo Pole Tel.: 545 216 938, Fax: 545 216 937, GSM: 603 283 041 Hofejší nábřeží 19, 150 00 Praha 5 Tel.: 251 511 333, GSM: 603 799 403			
ODPOVĚDNÝ PROJEKTANT: Ing. arch. ADAM RUJBR		ODPOVĚDNÝ PROJEKTANT: Ing. arch. ADAM RUJBR			
PROJEKTANT: Ing. arch. ALEŠ CHLÁD		ARCHITEKT: Ing. arch. ADAM RUJBR, Ing. arch. ALEŠ CHLÁD			
VYPRACOVAL: Ing. arch. ALEŠ CHLÁD		HIP: Ing. MICHAL SURKA			
KONTROLOVAL: Ing. arch. ADAM RUJBR					
OBSAH VÝKRESU: B, C1 Pohled - SZ vstup D2 a pohled nástupní rampu D1		Č. ZAKÁZKY:		SADA:	
		DATUM:	MĚŘÍTKO:		Č. VÝKRESU:
		06/2018	1:50		D.1.1.6